

**ИЗМЕНЕ И ДОПУНЕ ПЛАНА
ГЕНЕРАЛНЕ РЕГУЛАЦИЈЕ
"БЕРБЕРСКО - БОЛНИЦА"**

**ГРАНИЦА ОБУХВАТА ПЛАНА СА
ПРЕТЕЖНОМ НАМЕНОМ ПРОСТОРА**
1 : 2 500

ЛЕГЕНДА:

- граница простора обухваћеног планом
- урбанистичке зоне
- урбанистичке целине
- урбанистичке поделбине
- урбанистички блокови
- изград ГДР
- грађевинска линија

ПОВРШИНЕ ОСТАЛИХ НАМЕНА

- породично становање
- мешовито становање
- пословни комплекси
- терцијалне делатности, јавне функције и спорт и рекреација
- стамбена задовољна погошћена горивом
- спорт и рекреација
- утилитарно зеленило
- посебна намена - војни комплекс

ОБЈЕКТИ ЈАВНЕ НАМЕНЕ


- постојећи**
- болнички комплекс
 - објект социјалне заштите "Алтернатива"
 - објект Месне заједнице
 - постројење за примарно пречишћавање воде
 - постројење за секундарно пречишћавање воде
- планирани**
- предшколска установа

ПОВРШИНЕ ЈАВНЕ НАМЕНЕ

- заштитно зеленило
- јавно зеленило (паркови, скверови)
- новопланирано јавно зеленило (паркови, скверови)
- саобраћајни комплекс
- саобраћајне површине (улице, железничка пруга, скверови, паркинзи, зеленило)
- новопланиране јавне површине - саобраћајне површине (терцијалне улице)
- језеро и Бегеј
- Багљашки канал

ЗАШТИТА КУЛТУРНИХ ДОБАРА

- објекти под претходном заштитом
- објект Железничке станице
 - комплекс старе болнице "Борђе Јоановић"
 - управна зграда фабрике "Копила"
 - управна зграда фабрике "Житопродукт"
 - објект старог сиклоса

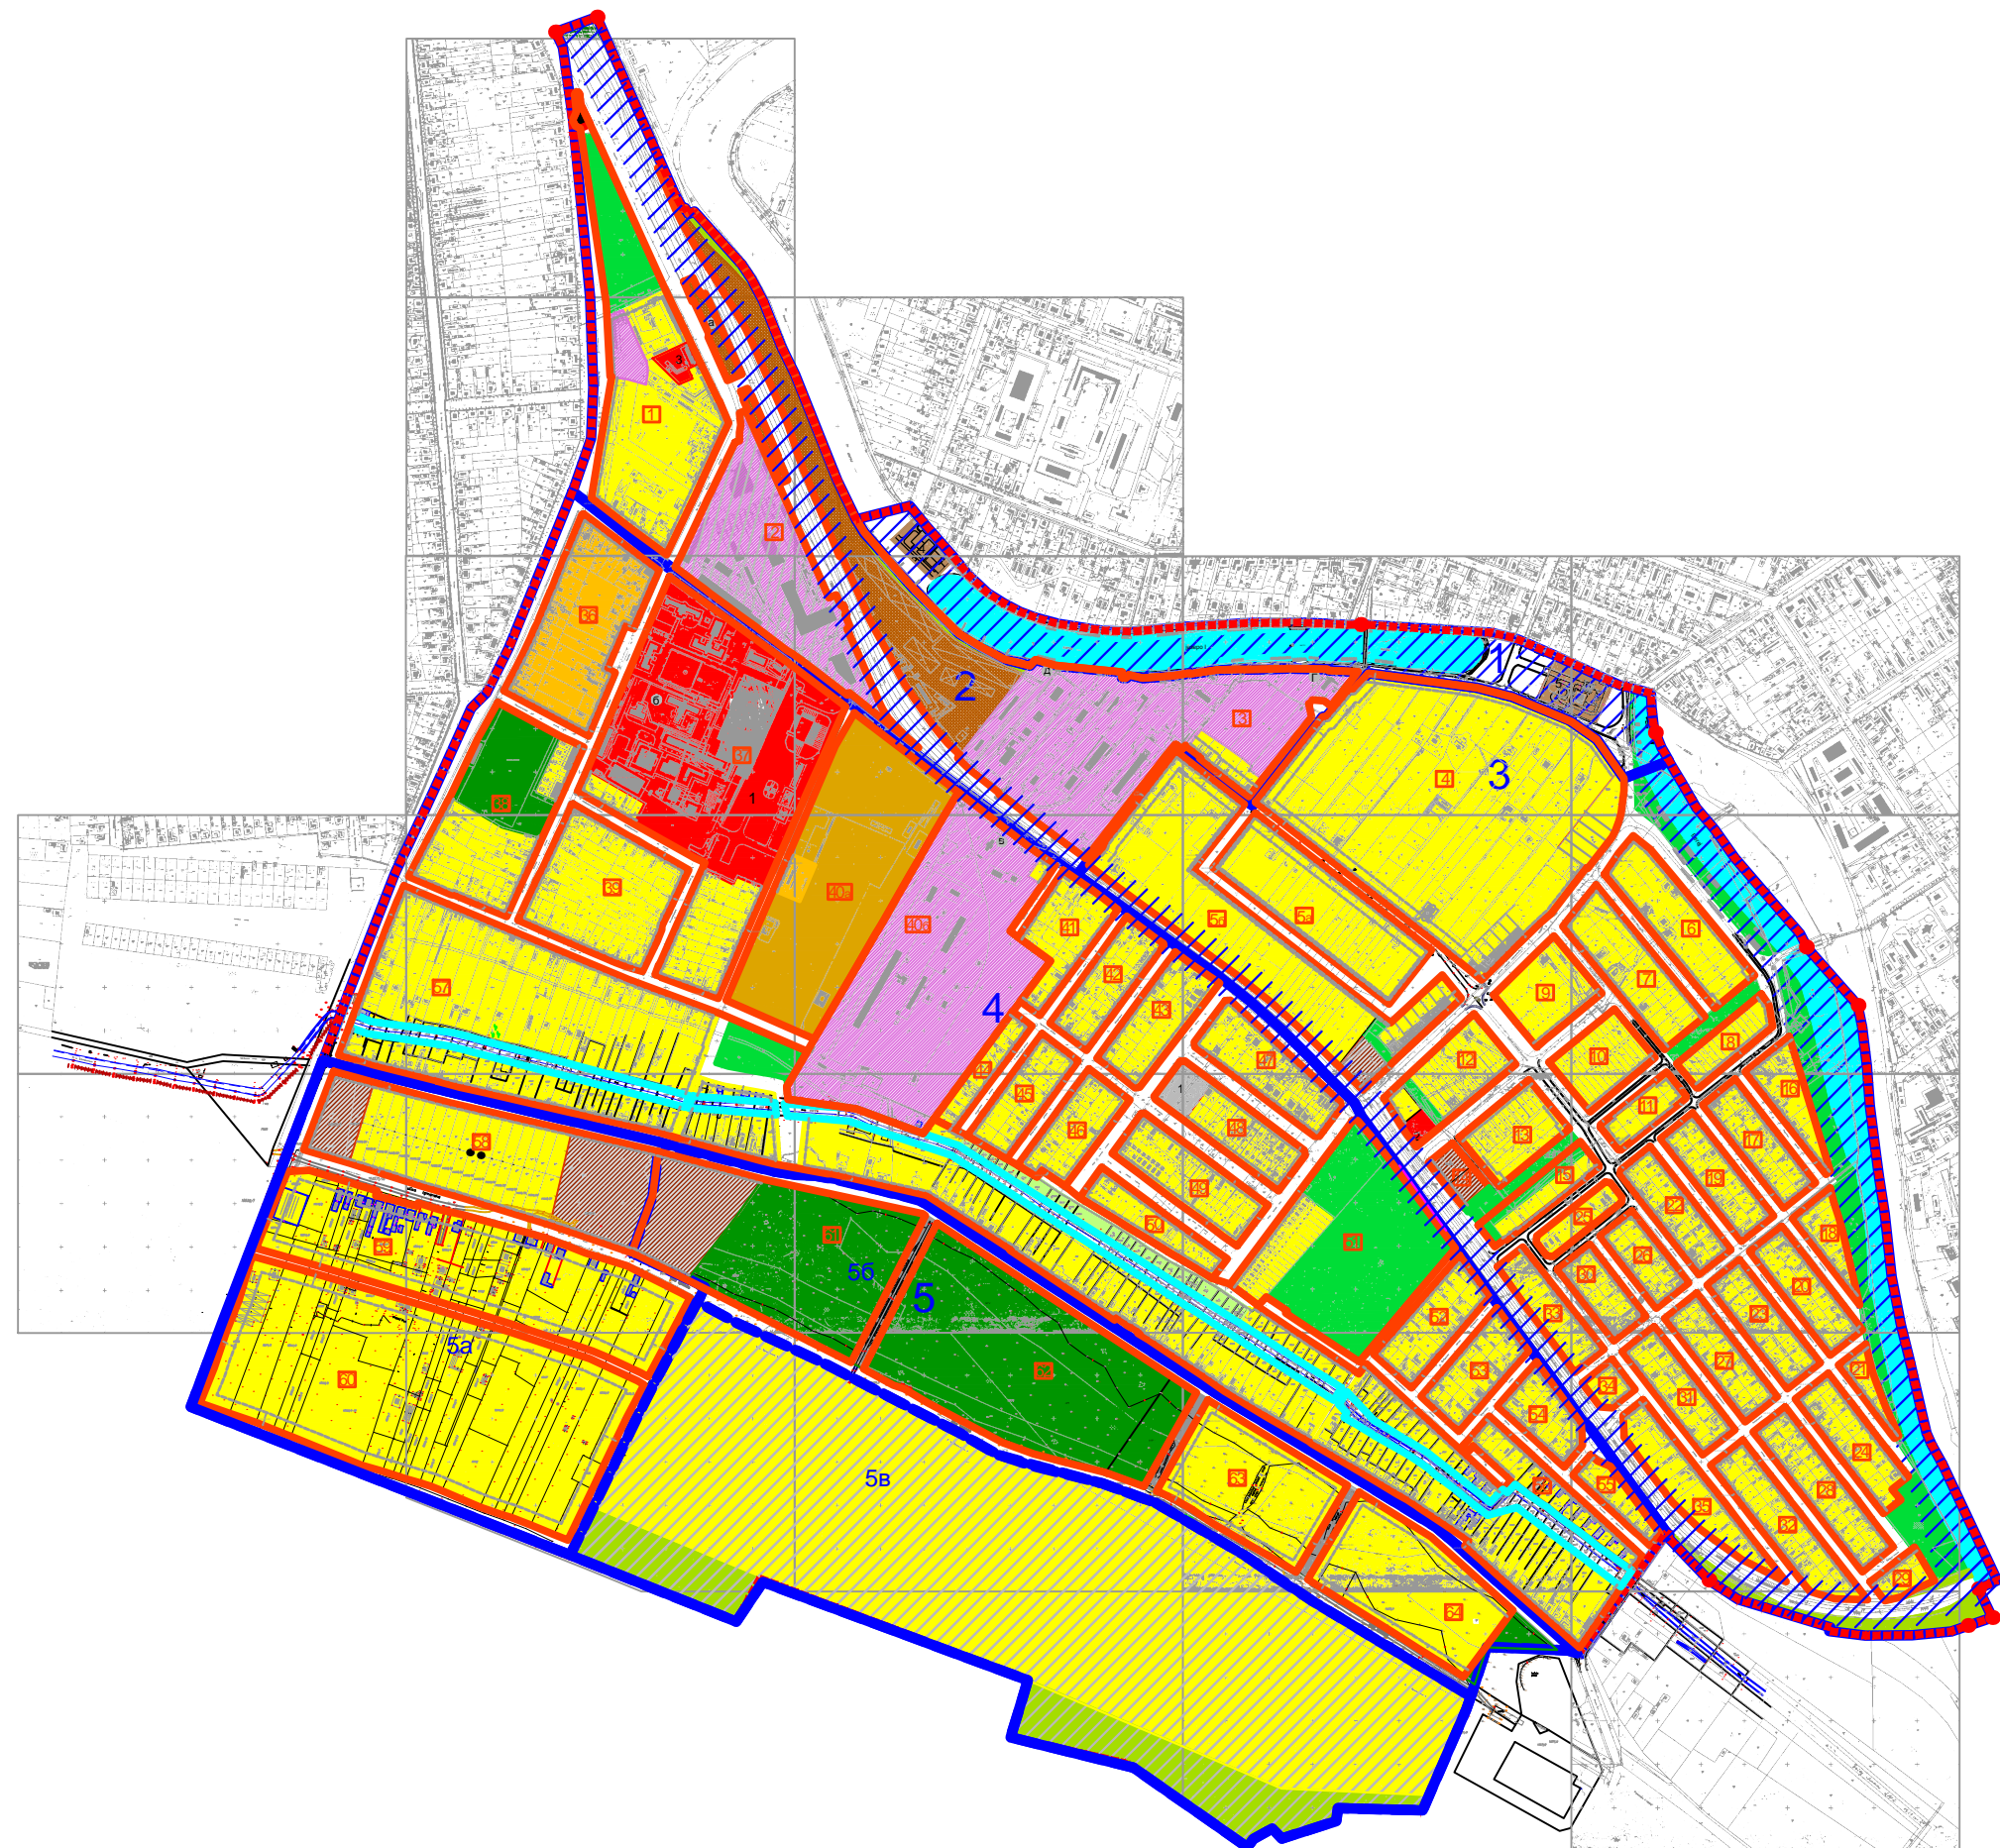

израђивач и носилац израде плана: **ГРАД ЗРЕЊАНИН - ГРАДСКА УПРАВА
ОДЕЉАК ЗА УРБАНИЗАМ**
привредне Ступишне град: **Оливер Митровић**
техничка оделница за урбанизам: **Лидија Радан, Лубурдић**

обрађивач: **"ЈАВНО ПРЕДУЗЕЋЕ ЗА УРБАНИЗАМ"
ЗРЕЊАНИН**

директор: **Јован Цетић**

**ИЗМЕНЕ И ДОПУНЕ ПЛАНА
ГЕНЕРАЛНЕ РЕГУЛАЦИЈЕ
"БЕРБЕРСКО - БОЛНИЦА"**

**ГРАНИЦА ОБУХВАТА ПЛАНА СА
ПРЕТЕЖНОМ НАМЕНОМ ПРОСТОРА**

маштаба: 1 : 2 500

Савештовачи:	Наталија Поповић	директор просторног плана
Стручни тим:	Марија Самарковић	директор планирања
	Бранимир Јанковић	директор изградње
	Драгана Митровић	директор изградње
	Владимир Стојановић	директор саобраћаја
	Борислав Димковић	директор изградње
	Бранимир Властелиновић	директор изградње
	Снежана Димковић	инженер грађевинарства