



- ГРАНИЦА КАТАСТАРСКИХ ОПШТИНА
- - - - - ГРАНИЦА ПЛАНА
- 1-14 ПРЕЛОМНЕ ТАЧКЕ ГРАНИЦЕ ПЛАНА
- - - - - ОБУХВАТ ПОСТОЈЕЋЕГ ГРАЂЕВИНСКОГ ПОДРУЧЈА



ПЛАН
ГЕНЕРАЛНЕ РЕГУЛАЦИЈЕ
ЛАЗАРЕВО
 МЗ ЛАЗАРЕВО И МЗ ЗЛАТИЦА

НАРУЧИЛАЦ ПЛАНА
 ОДЕЉЕЊЕ ЗА УРБАНИЗАМ
 ГРАДСКА УПРАВА ЗРЕЊАНИН

НАЗИВ КАРТЕ
ПОСТОЈЕЋЕ СТАЊЕ
ГРАНИЦА ПЛАНА И ОБУХВАТ ПОСТОЈЕЋЕГ
ГРАЂЕВИНСКОГ ПОДРУЧЈА
 1:5000

ФАЗА ИЗРАДЕ ПЛАНА

ОБРАЂИВАЧ ПЛАНА
 "ЈАВНО ПРЕДУЗЕЋЕ ЗА УРБАНИЗАМ"
 ЗРЕЊАНИН

ДИРЕКТОР
 ЈОВАН ЦВЕТИЋ, дипл.ошц. МП


ОДГОВОРНИ УРБАНИСТА
 ЈЕЛКА ЂОРЂЕВИЋ, дипл.инж.арх. МП

СТРУЧНИ ТИМ:
 БУДИМИР ДРМОЊИЋ, дипл.инж.маш.
 ЉИЉАНА ТОМОВИЋ, дипл.инж.граф.
 ЕЛВИРА РОШИВАЛ ХАНЋА, дипл.инж.оп.
 СИНИША БЕРАР, дипл.инж.саоб.
 СЛОВОДАН ДАВИДОВИЋ, геоматар

БРОЈ ТЕХ.ДНЕВНИКА
 3/3230-ТД 56750
 БРОЈ ЛИСТА
 1

ЛАЗАРЕВО

ЗЛАТИЦА

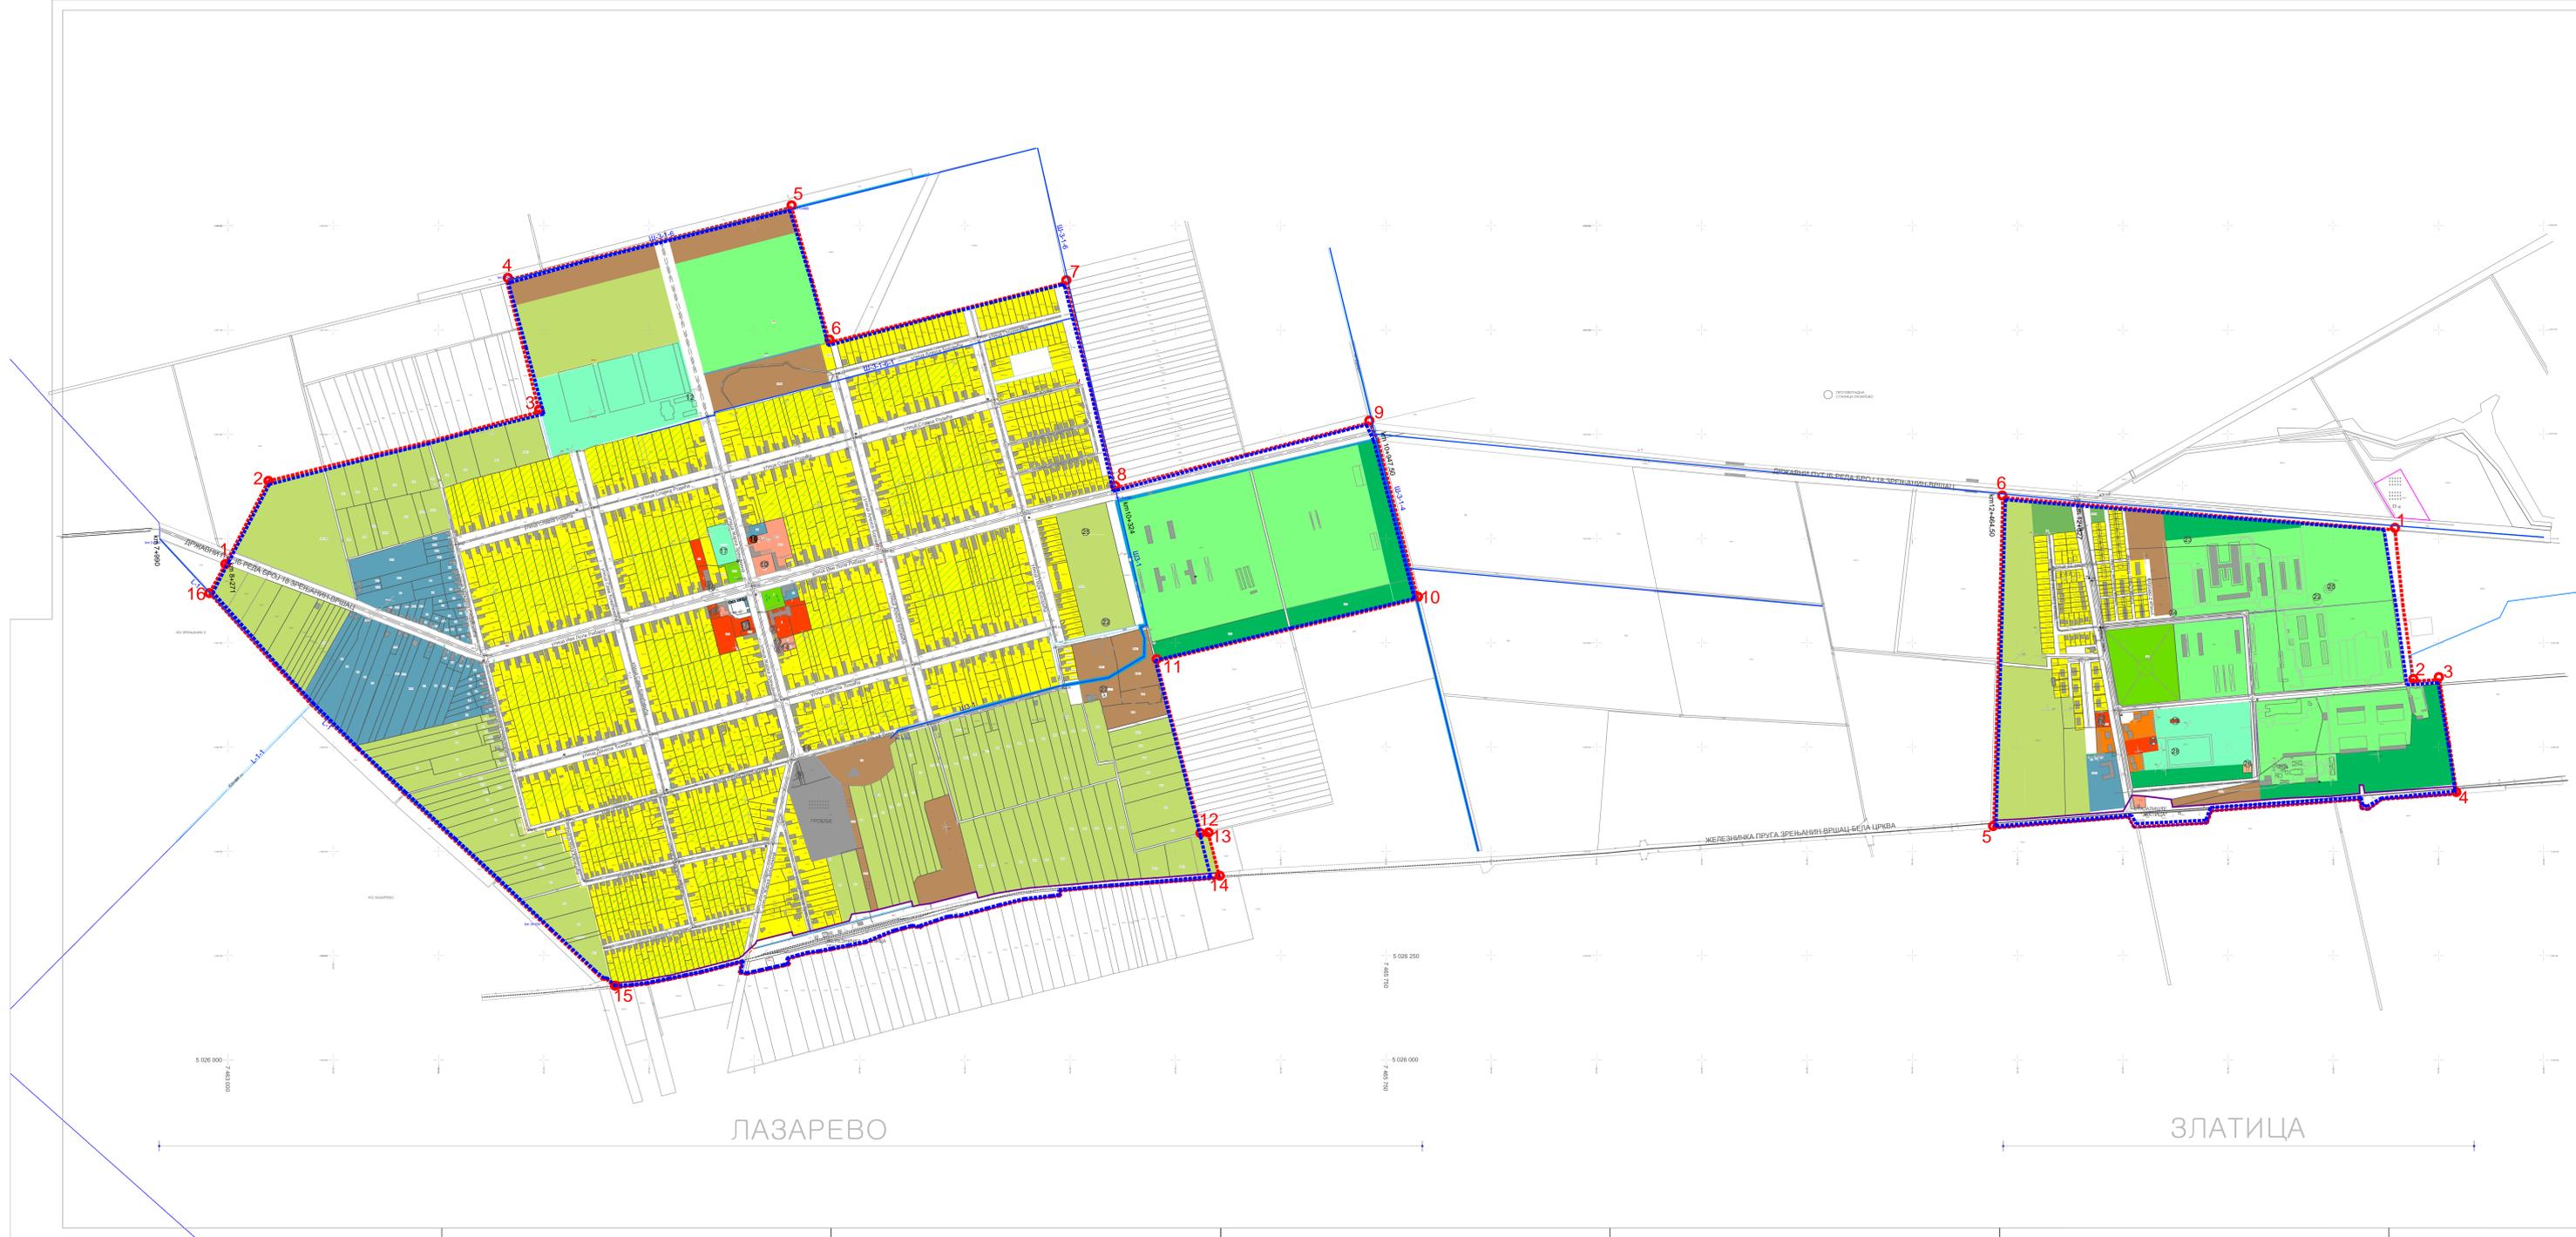

ОБУХВАТ ПЛАНА

ЦЕЛИНЕ

ПОВРШИНЕ ЈАВНЕ НАМЕНЕ

- ГРАНИЦА КАТАСТАРКИХ ОПШТИНА
- ОБУХВАТ ПОСТОЈЕЋЕГ ГРАЂЕВИНСКОГ ПОДРУЧЈА
- ГРАНИЦА ПЛАНА
- 1-14 ○ ПРЕЛОМНЕ ТАЧКЕ ГРАНИЦЕ ПЛАНА

- МЗ ЛАЗАРЕВО
- МЗ ЗЛАТИЦА

- ПОВРШИНЕ ЗА ОБЈЕКТЕ ЈАВНЕ НАМЕНЕ У ЈАВНОЈ СВОЈИНИ
- ОБЈЕКТИ УПРАВЕ
- ① МЕСНА КАНЦЕЛАРИЈА И МЕСНА ЗАЈЕДНИЦА
- ОБЈЕКТИ ШКОЛСТВА
- ② ОСНОВНА ШКОЛА
- ОБЈЕКТИ СОЦИЈАЛНЕ ЗАШТИТЕ
- ③ ПРЕДШКОЛСКА УСТАНОВА
- ОБЈЕКТИ КУЛТУРЕ
- ④ ДОМ КУЛТУРЕ И ВИШЕНАМЕНСКА САЛА
- ЗДРАВСТВЕНИ ОБЈЕКТИ
- ⑤ ЗДРАВСТВЕНА СТАНИЦА
- ЈАВНИ СЕРВИСИ
- ⑥ ПОШТА
- ⑦ ПОШТА
- КОМУНАЛНИ ОБЈЕКТ
- ⑧ КАПЕЛА НА ГРОБЉУ
- ⑨ ВАТРОГАСНИ ДОМ


- ОБЈЕКТИ УПРАВЕ
- ⑩ МЗ ЗЛАТИЦА
- ОБЈЕКТИ ШКОЛСТВА
- ⑪ ОСНОВНА ШКОЛА
- ЗДРАВСТВЕНИ ОБЈЕКТИ
- ⑫ ЗДРАВСТВЕНА СТАНИЦА
- ЈАВНИ СЕРВИСИ
- ⑬ ПОШТА

- ЈАВНЕ ПОВРШИНЕ УЛИЦЕ
- ТРГОВИ И ДР.
- ПРУЖИНИ ПОЈАС
- ЈАВНЕ ЗЕЛЕНЕ ПОВРШИНЕ
- ПАРКОВИ
- ЗАШТИТНО ЗЕЛЕНИЛО-ВЕТРОЗАШТИТНИ ПОЈАСЕВИ
- ПОВРШИНЕ ЗА СПОРТ И РЕКРЕАЦИЈУ
- ⑭ СПОРТСКИ ЦЕНТАР
- ⑮ СПОРТСКИ ТЕРЕНИ
- ⑯ СПОРТСКИ ТЕРЕНИ

- КОМУНАЛНЕ ПОВРШИНЕ
- ГРОБЉЕ ЛАЗАРЕВО
- ГРОБЉЕ ЗЛАТИЦА

- ИНФРАСТРУКТУРНИ ОБЈЕКТИ
- МЕЛИОРАТИВНИ И ПУТНИ КАНАЛИ
- ⑰ ВОДОТОРАЊ
- ⑱ ЕИОДИСКОВИ
- ⑳ ЦРПНА СТАНИЦА
- ㉑ БУНАРИ И ХИДРОФОР
- ㉒ ГПС
- ㉓ МРС

- ПОВРШИНЕ ОСТАЛИХ НАМЕНА
- ПОРОДИЧНО СТАНОВАЊЕ
 - БАШТЕ УЗ ПОРОДИЧНО СТАНОВАЊЕ
 - ВИШЕПОРОДИЧНО СТАНОВАЊЕ
 - ПОЉОПРИВРЕДНИ КОМПЛЕКСИ
 - СТАНОВАЊЕ И ПОСЛОВАЊЕ
 - ЗЕЛЕНЕ ПОВРШИНЕ
 - ОБЈЕКТИ ЈАВНЕ НАМЕНЕ У ДРУГИМ ОБЛИЦИМА СВОЈИНЕ
 - ВЕРСКИ ОБЈЕКТИ
 - ① ПРАВОСЛАВНА ЦРКВА
 - ② ЕВАНГЕЛИСТИЧКА ЦРКВА
 - УДРУЖЕЊА
 - ③ УДРУЖЕЊЕ ПЕНЗИОНЕРА
 - ④ УДРУЖЕЊЕ ГОВАЦА
 - ⑤ УДРУЖЕЊЕ ГЧЕЛАРА
 - НЕИЗГРАЂЕНО И НЕУРЕЂЕНО ГРАЂЕВИНСКО ЗЕМЉИШТЕ КОЈЕ СЕ КОРИСТИ ЗА ПОЉОПРИВРЕДНУ ПРОИЗВОДУ
 - НЕИЗГРАЂЕНО ГРАЂЕВИНСКО ЗЕМЉИШТЕ КОЈЕ СЕ НЕ КОРИСТИ
 - НЕИЗГРАЂЕНО ДЕЛМИЧНО УРЕЂЕНО ГРАЂЕВИНСКО ЗЕМЉИШТЕ КОЈЕ СЕ НЕ КОРИСТИ

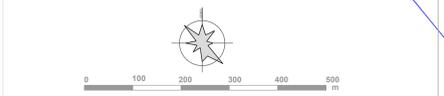

ПЛАН
ГЕНЕРАЛНЕ РЕГУЛАЦИЈЕ
ЛАЗАРЕВО
МЗ ЛАЗАРЕВО И МЗ ЗЛАТИЦА

НАРУЧИЛАЦ ПЛАНА
ОДЕЉЕЊЕ ЗА УРБАНИЗАМ
ГРАДСКА УПРАВА ЗРЕЊАНИН

НАЗИВ КАРТЕ
ПОСТОЈЕЋЕ СТАЊЕ
ПОСТОЈЕЋА ПРЕТЕЖНА
НАМЕНА ПОВРШИНА И ОБЈЕКТА
1:5000

ФАЗА ИЗРАДЕ ПЛАНА


ОБРАЂИВАЧ ПЛАНА
"ЈАВНО ПРЕДУЗЕЋЕ ЗА УРБАНИЗАМ"
ЗРЕЊАНИН

ДИРЕКТОР
ЈОВАН ЦВЕТИЋ, дипл. еџ.

ОДГОВОРНИ УРБАНИСТА
ЈЕЛКА ЂОРЂЕВИЋ, дипл. инж. арх.

СТРУЧНИ ТИМ:
БУДИМИР ДРМОНЧИЋ, дипл. инж. маш.
ЉИЉАНА ТОМОВИЋ, дипл. инж. грађ.
ЕЛВИРА РОШИВАЛ ХАНТА, дипл. инж. еп.
СИНИША БЕРАР, дипл. инж. саоп.
СПОБОДАН ДАВИДОВИЋ, геоматар

БРОЈ ТЕХ. ДНЕВНИКА
3/3238-ТД 56750
БРОЈ ЛИСТА
2

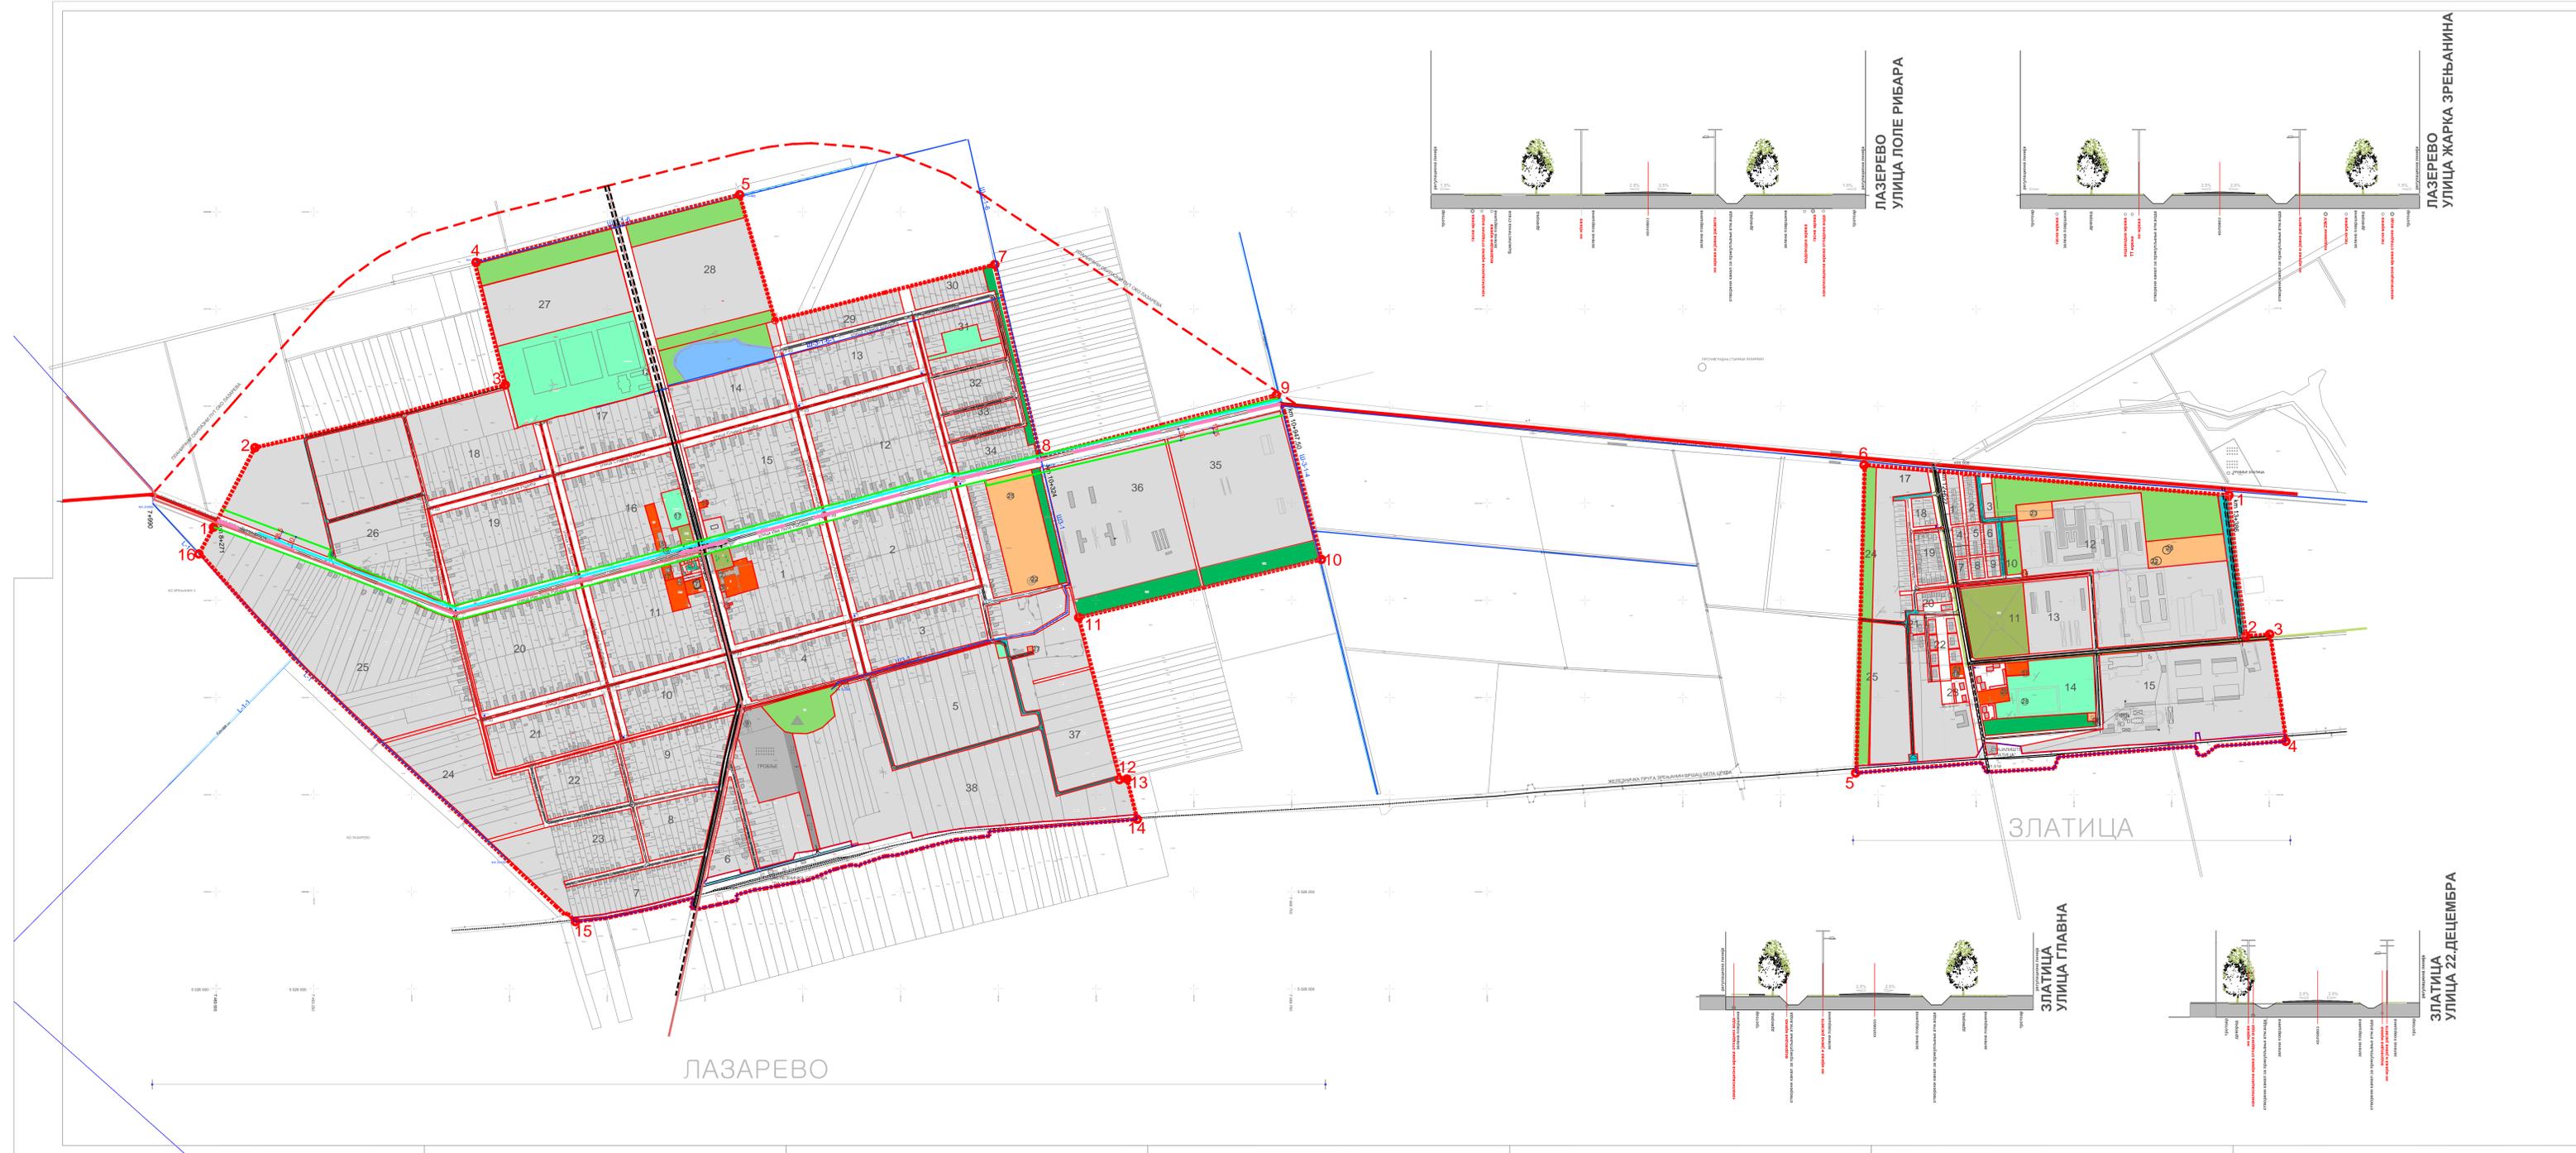

ОБУХВАТ ПЛАНА

ЦЕЛИНЕ

ПОВРШИНЕ ЗА ОБЈЕКТЕ ЈАВНЕ НАМЕНЕ

ОБЈЕКТИ ЈАВНЕ НАМЕНЕ У ЈАВНОЈ СВОЈИНИ

- ОБЈЕКТИ УПРАВЕ
- ОБЈЕКТИ ШКОЛСТВА
- ОБЈЕКТИ СОЦИЈАЛНЕ ЗАШТИТЕ
- ОБЈЕКТИ КУЛТУРЕ
- ЗДРАВСТВЕНИ ОБЈЕКТИ
- ЈАВНИ СЕРВИСИ
- КОМУНАЛНИ ОБЈЕКТ
- ОБЈЕКТИ УПРАВЕ
- ОБЈЕКТИ ШКОЛСТВА
- ЗДРАВСТВЕНИ ОБЈЕКТИ
- ЈАВНИ СЕРВИСИ
- ИНФРАСТРУКТУРНИ ОБЈЕКТИ

ЈАВНЕ ПОВРШИНЕ

- УЛИЦЕ ТРГОВИ, СВЕРОВИ (постојеће)
- УЛИЦЕ ТРГОВИ, СВЕРОВИ (планиране)
- ЗЕЛЕНЕ ПОВРШИНЕ (постојеће)
- ЗАШТИТНО ЗЕЛЕНИЛО (постојеће)
- ПОВРШИНЕ ЗА СПОРТ И РЕКРЕАЦИЈУ (постојеће)
- СПОРТСКИ СЕНТАР
- СПОРТСКИ ТЕРЕНИ
- СПОРТСКИ ТЕРЕНИ
- СПОРТСКИ РИВЕЊАК (планирано)
- КОМУНАЛНЕ ПОВРШИНЕ
- ПИЈАЦА (планирано)
- ГРОБЉЕ ЛАЗЕРЕВО (постојеће)
- ГРОБЉЕ ЛАЗЕРЕВО (планирано)
- ПОВРШИНЕ ЗА ИНФРАСТРУКТУРНЕ ОБЈЕКТЕ
- ПОВРШИНЕ ОСТАЛИХ НАМЕНА

ПОВРШИНЕ ЈАВНЕ НАМЕНЕ

ПОВРШИНЕ ОСТАЛИХ НАМЕНА

ИНФРАСТРУКТУРА ДРУМСКОГ САОБРАЋАЈА

- Државни пут 1Б реда 18
- планирана обилазница
- Општински пут бр.17 Јанков Мост-Клек -Лазарево
- Општински пут Златица-Златица атар
- улице првог реда кроз које пролази државни пут
- постојеће Државни пут 1Б реда 18 који пролази кроз насеље и поклапа се са улицом у насељу
- улице другог реда
- постојеће
- планиране
- сабирно дистрибутивне улице
- постојеће
- приступне улице
- постојеће и планиране

ИНФРАСТРУКТУРА ЖЕЛЕЗНИЧКОГ САОБРАЋАЈА

- Једносекосна неелектрифицирана пруга
- ЖЕЛЕЗНИЧКО ПОДРУЧЈЕ У НАСЕЉУ

ПЕШАЧКИ САОБРАЋАЈ

- тротоари

БИЦИКЛИСТИЧКИ САОБРАЋАЈ

- бициклическе стазе

УРБ.МРЕЖА ЛИНИЈА

- РЕГУЛАЦИОНА ЛИНИЈА
- ГРАЂЕВИНСКА ЛИНИЈА

САОБРАЋАЈНА ИНФРАСТРУКТУРА

УРБ.МРЕЖА ЛИНИЈА

ПЛАН ГЕНЕРАЛНЕ РЕГУЛАЦИЈЕ ЛАЗЕРЕВО
МЗ ЛАЗЕРЕВО И МЗ ЗЛАТИЦА

НАРУЧИЛАЦ ПЛАНА: ОДЕЉЕЊЕ ЗА УРБАНИЗАМ ГРАДСКА УПРАВА ЗРЕЊАНИН

НАЗИВ КАРТЕ: ПЛАНСКИ ДЕО САОБРАЋАЈНО РЕШЕЊЕ СА РЕГУЛАЦИОНИМ ЛИНИЈАМА УЛИЦА И ПОВРШИНАМА ЈАВНЕ НАМЕНЕ 1:5000

ФАЗА ИЗРАДЕ ПЛАНА

ОБРАЂИВАЧ ПЛАНА: "ЈАВНО ПРЕДУЗЕЋЕ ЗА УРБАНИЗАМ" ЗРЕЊАНИН

ДИРЕКТОР	МП
ЈОВАН ЦВЕТИЋ, дипл.инж.	
ОДГОВОРНИ УРБАНИСТА	МП
ЈЕЛКА ЂОРЂЕВИЋ, дипл.инж.арх.	
СТРУЧНИ ТИМ:	БРОЈ ТЕХ.ДНЕВНИКА
ВУДИМИР ДРМОНЧИЋ, дипл.инж.маш.	3/3230-ТД 56750
ЉИЉАНА ТОМОВИЋ, дипл.инж.граф.	
ЕЛВИРА РОШИВАЛ ХАНЋА, дипл.инж.ап.	БРОЈ ЛИСТА
СИНИЦА БЕРАР, дипл.инж.саоб.	2
СПЛОБОДАН ДАВИДОВИЋ, геометар	



ОБУХВАТ ОБУХВАТ ПЛАНА

- ГРАНИЦА КАТАСТАРСКИХ ОПШТИНА
- ГРАНИЦА ПЛАНА
- 1-14 ПРЕЛОМНЕ ТАЧКЕ ГРАНИЦЕ ПЛАНА
- ГРАНИЦА ПЛАНИРАНОГ ГРАЂЕВИНСКОГ ПОДРУЧЈА
- 1-38 БРОЈ БЛОКА

НАЧИН СПРОВОЂЕЊА ПЛАНА

- ПРОСТОРИ ЗА КОЈЕ ВАЖЕ ПРАВИЛА ГРАЂЕЊА ОВОГ ПЛАНА
- ПРОЈЕКАТ ПАРЦЕЛАЦИЈЕ/ПРЕПАРЦЕЛАЦИЈЕ
- УРБАНИСТИЧКИ ПРОЈЕКАТ
- ПЛАН ДЕТАЉНЕ РЕГУЛАЦИЈЕ

ЗОНЕ ЗАШТИТЕ ГАСОВОДА ЗА ТРАНСПОРТ ПРИРОДНОГ ГАСА $p_{max} \geq 16 \text{ bar}$

- заштитни појас - 200m
- заштитни појас јавних површина-100m
- заштитни појас насељених зграда -30m
- експлоатациони појас -6m
- зона заштите ГМРС "Златица"

ЗОНЕ ЗАШТИТЕ ГАСОВОДА ЗА ДИСТРИБУЦИЈУ ПРИРОДНОГ ГАСА

- зона заштите гасовода $4 \text{ bar} \leq p_{max} \leq 16 \text{ bar}$
- зона заштите гасовода $p_{max} < 4 \text{ bar}$
- зона заштите МРС "Лазарево" и "Радна зона"
- УЖА ЗОНА САНИТАРНЕ ЗАШТИТЕ ИЗВОРИШТА
- ИНФРАСТРУКТУРНИ ПОЈАС ПРУГЕ
- ЗАШТИТНИ ПРУЖНИ ПОЈАС
- ПРУЖНИ ПОЈАС
- ЗАШТИТНА ЗОНА ПРОТИВГРАДНЕ СТАНИЦЕ
- ЗАШТИТНА ЗОНА МЕЛИОРАТИВНИХ КАНАЛА
- АРХЕОЛОШКО НАЛАЗИШТЕ

0 100 200 300 400 500 m

ПЛАН ГЕНЕРАЛНЕ РЕГУЛАЦИЈЕ ЛАЗАРЕВО

МЗ ЛАЗАРЕВО И МЗ ЗЛАТИЦА

НАРУЧИЛАЦ ПЛАНА: ОДЕЉЕЊЕ ЗА УРБАНИЗАМ ГРАДСКА УПРАВА ЗРЕЊАНИН

НАЗИВ КАРТЕ: **ПЛАНСКИ ДЕО НАЧИН СПРОВОЂЕЊА И РЕЖИМИ ЗАШТИТЕ ПРОСТОРА**
1:5000

ФАЗА ИЗРАДЕ ПЛАНА:

ОБРАТИВАЧ ПЛАНА: "ЈАВНО ПРЕДУЗЕЊЕ ЗА УРБАНИЗАМ" ЗРЕЊАНИН

ДИРЕКТОР	МП
ЈОВАН ЦВЕТИЋ, дипл.ењ.	
ОДГОВОРНИ УРБАНИСТА	МП
ЈЕЛКА ЂОРЂЕВИЋ, дипл.инж.арх.	
СТРУЧНИ ТИМ:	БРОЈ ТЕХ.ДНЕВНИКА
БУДИМИР ДРМОНЧИЋ, дипл.инж.маш.	3/3230-ТД 56750
ЉИЈАНА ТОМОВИЋ, дипл.инж.грађ.	БРОЈ ЛИСТА
ЕЛВИРА РОШИВАЛ ХАНЂА, дипл.инж.ел.	3
СНИЈИША БЕРАР, дипл.инж.саоб.	
СЛОБОДАН ДАВИДОВИЋ, геометар	

ЛАЗАРЕВО

ЗЛАТИЦА



- ОБУХВАТ ПЛАНА**
- ГРАНИЦА КАТАСТАРСКИХ ОПШТИНА
 - ГРАНИЦА ПЛАНА
 - 1-14 ПРЕЛОМНЕ ТАЧКЕ ГРАНИЦЕ ПЛАНА
 - ГРАНИЦА ПЛАНИРАНОГ ГРАЂЕВИНСКОГ ПОДРУЧЈА

- ВОДОСНАБДЕВАЊЕ**
- постојећа
- водоводна мрежа
 - ИЗВОРИШТЕ
 - ВОДОТОРАЊ
 - БУНАРИ И ХИДРОФОРСКО ПОСТРОЈЕЊЕ
- планирана
- водоводна мрежа

- МРЕЖА ЗА ОДВОЂЕЊЕ ОТПАДНИХ ФЕКАЛНИХ ВОДА**
- постојећа
- примарна мрежа Ø 200 (секундарна мрежа Ø 100)
 - потиска мрежа Ø 100
 - БИОДИСКОВИ
 - ЦРПНА СТАНИЦА
- планирана
- примарна мрежа Ø 200

- МРЕЖА ЗА ОДВОЂЕЊЕ АТМОСФЕРСКИХ ВОДА**
- постојећа-отворени канали
- мелиоративни канали
 - путни канал државног пута

- ЕЛЕКТРОЕНЕРГЕТСКА МРЕЖА**
- постојећа
- 20 кВ надземна и јавна расвета о.4кВ
- планирана
- 20 кВ подземна
- ТРАФО СТАНИЦЕ**
- постојећа
 - планирана

- МРЕЖА ЕЛЕКТРОНСКИХ КОМУНИКАЦИЈА**
- РАДИО РЕЛЕЈНИ КОРИДОР**
- БАЗНЕ СТАНИЦЕ**
- постојећа
 - планирана

- ТРАСА ТК ИНСТАЛАЦИЈА**
- постојећа
 - планирана
- МРЕЖА ГАСОВОДА**
- постојећа
- приклучни гасовод (РГ 01-16) за гасовод за транспорт природног гаса (МГ 01) $p_{max} \leq 16 \text{ bar}$
 - дистрибутивни гасовод 4 bar $p_{max} \leq 16 \text{ bar}$
 - гасовод $p_{max} < 4 \text{ bar}$
 - ГМРС Златица, капацитет 3.000 (m³/h)
 - МРС "Лазарево", капацитет
- планирана
- гасовод 4 bar $p_{max} \leq 16 \text{ bar}$
 - МРС "Радна зона"



ПЛАН
ГЕНЕРАЛНЕ РЕГУЛАЦИЈЕ
ЛАЗАРЕВО
МЗ ЛАЗАРЕВО И МЗ ЗЛАТИЦА

ОДЕЉЕЊЕ ЗА УРБАНИЗАМ
ГРАДСКА УПРАВА ЗРЕЊАНИН

НАРУЧИЛАЦ ПЛАНА
НАЗИВ КАРТЕ
ПЛАНСКИ ДЕО
ПЛАНИРАНА ГЕНЕРАЛНА РЕШЕЊА ЗА ОБЈЕКТЕ И КОМПЛЕКСЕ ЈАВНЕ НАМЕНЕ, ТРАСЕ, КОРИДОРЕ И КАПАЦИТЕТЕ ЗА ЕНЕРГЕТСКУ, КОМУНАЛНУ И ДРУГУ ИНФРАСТРУКТУРУ
1:5000

ФАЗА ИЗРАДЕ ПЛАНА

ОБРАЗЛАЖАЧ ПЛАНА
"ЈАВНО ПРЕДУЗЕЋЕ ЗА УРБАНИЗАМ"
ЗРЕЊАНИН

ДИРЕКТОР	МП
ЈОВАН ЦВЕТИЋ, дипл.инж.	
ОДГОВОРНИ УРБАНИСТА	МП
ЈЕЛКА ЂОРЂЕВИЋ, дипл.инж.арх.	
СТРУЧНИ ТИМ:	БРОЈ ТЕХ. ДИЈЕЛНИКА
БУДИМИР ДРМОНЧИЋ, дипл.инж.маш.	3/3230-ТД 56750
ЉИЉАНА ТОМОВИЋ, дипл.инж.грађ.	
ЕЛВИРА РОШИВАЛ ХАНЉА, дипл.инж.арх.	БРОЈ ЛИСТА
СИЈИША БЕРАР, дипл.инж.саоб.	4
СЛОБОДАН ДАВИДОВИЋ, геомтар	



- ОБУХВАТ ПЛАНА**
- ГРАНИЦА КАТАСТАРСКИХ ОПШТИНА
 - ГРАНИЦА ПЛАНА
 - 1-14 **○** ПРЕЛОМНЕ ТАЧКЕ ГРАНИЦЕ ПЛАНА
 - ГРАНИЦА ПЛАНИРАНОГ ГРАЂЕВИНСКОГ ПОДРУЧЈА
- ЦЕЛИНЕ**
- ЛАЗАРЕВО
 - ЗЛАТИЦА
 - 1-38 БРОЈ БЛОКА
- УРБАНИСТИЧКА МРЕЖА ЛИНИЈА**
- РЕГУЛАЦИОНА ЛИНИЈА
 - ГРАЂЕВИНСКА ЛИНИЈА
- ПЛАН ДЕТАЉНЕ РЕГУЛАЦИЈЕ**



ПЛАН ГЕНЕРАЛНЕ РЕГУЛАЦИЈЕ ЛАЗАРЕВО
МЗ ЛАЗАРЕВО И МЗ ЗЛАТИЦА

НАРУЧИЛАЦ ПЛАНА: ОДЕЉЕЊЕ ЗА УРБАНИЗАМ
ГРАДСКА УПРАВА ЗРЕЊАНИН

НАЗИВ КАРТЕ: **ПЛАНСКИ ДЕО**
УРБАНИСТИЧКА РЕГУЛАЦИЈА СА
ГРАЂЕВИНСКИМ ЛИНИЈАМА
ЗА ЗОНЕ ЗА КОЈЕ НИЈЕ ПРЕДВИЂЕНА ИЗРАДА
ПЛАНА ДЕТАЉНЕ РЕГУЛАЦИЈЕ
1:5000


ФАЗА ИЗРАДЕ ПЛАНА:

ОБРАЂИВАЧ ПЛАНА: "ЈАВНО ПРЕДУЗЕЋЕ ЗА УРБАНИЗАМ"
ЗРЕЊАНИН

ДИРЕКТОР	МП
ЈОВАН ЦВЕТИЋ, дипл.еинж.	
ОДГОВОРНИ УРБАНИСТА	МП
ЈЕЛКА ЂОРЂЕВИЋ, дипл.инж.арх.	
СТРУЧНИ ТИМ:	БРОЈ ТЕХ-ДНЕВНИКА
БУДИМИР ДРМОНЧИЋ, дипл.инж.маш.	3/3230-ТД 56750
ЉИЈАНА ТОМОВИЋ, дипл.инж.грађ.	БРОЈ ЛИСТА
ЕЛВИРА РОШИВАЛ ХАНЋА, дипл.инж.ел.	5
СНИЏА БЕРАР, дипл.инж.саоб.	
СЛОБОДАН ДАВИДОВИЋ, геоматар	


ЛАЗАРЕВО

ЗЛАТИЦА

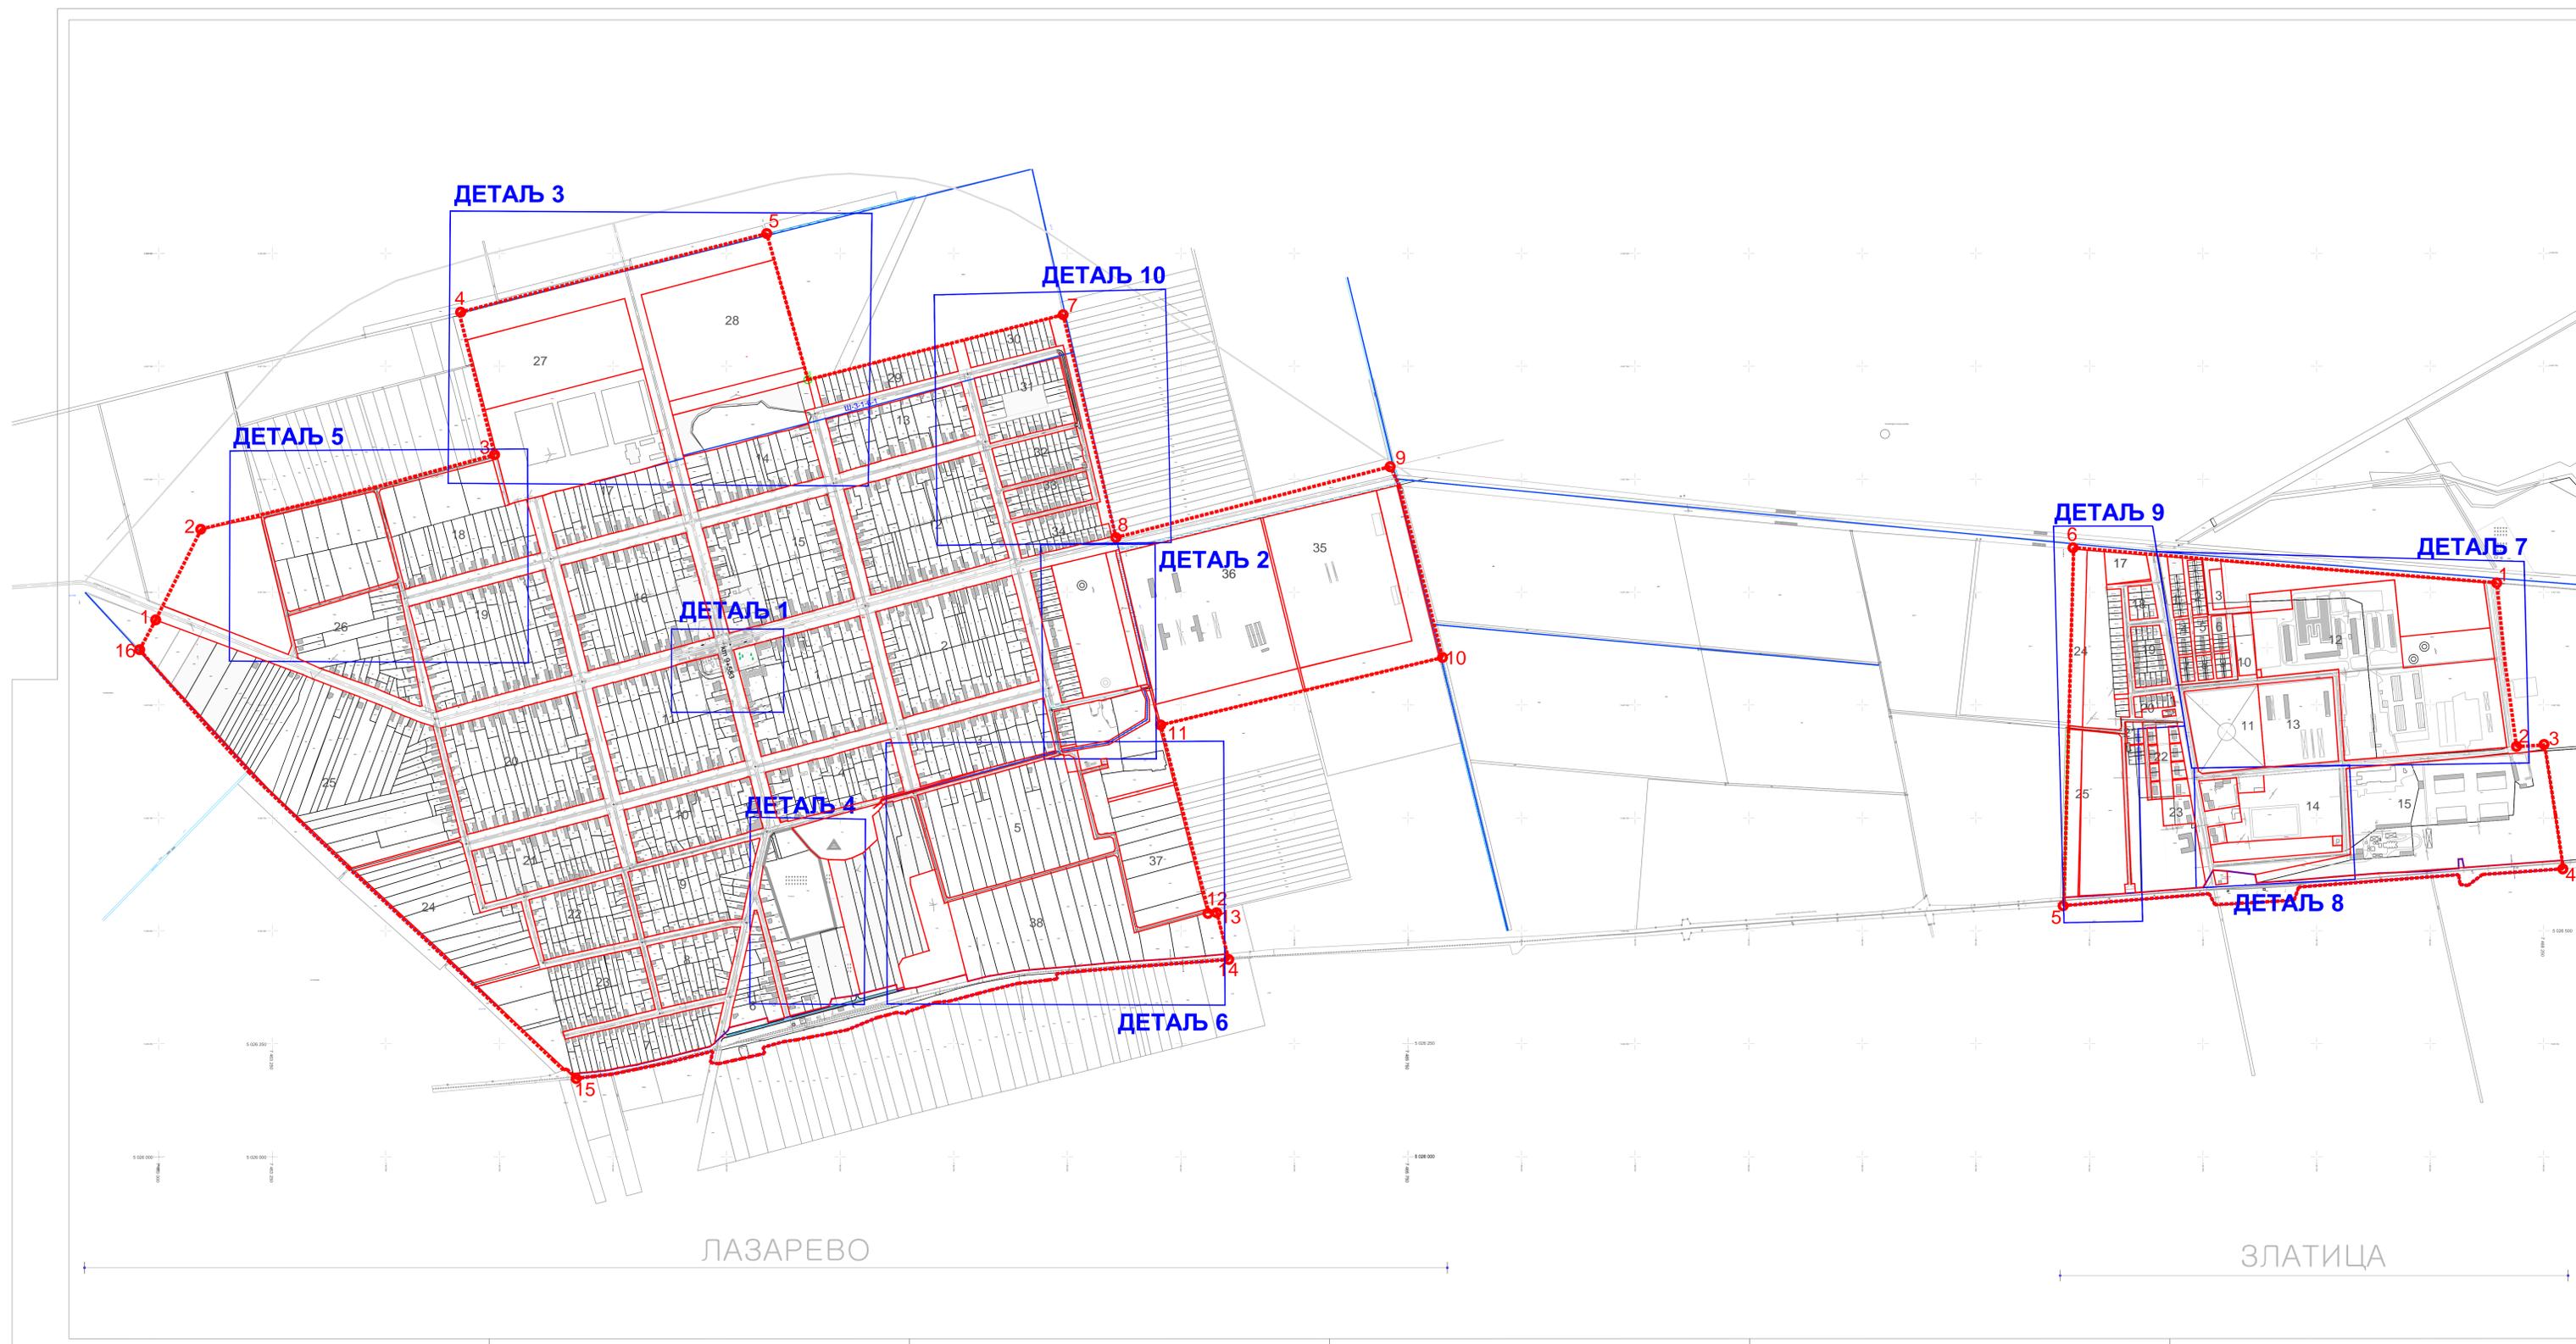

ОБУХВАТ ПЛАНА
- - - - - ГРАНИЦА ПЛАНА
○ 1-14 ПРЕЛОМНЕ ТАЧКЕ ГРАНИЦЕ ПЛАНА
□ ДЕТАЉИ
 1-38 БРОЈ БЛОКА

ДЕТАЉИ

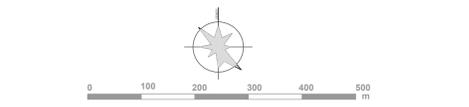

ПЛАН
 ГЕНЕРАЛНЕ РЕГУЛАЦИЈЕ
 ЛАЗАРЕВО
МЗ ЛАЗАРЕВО И МЗ ЗЛАТИЦА

НАРУЧИЛАЦ ПЛАНА: ОДЕЉЕЊЕ ЗА УРБАНИЗАМ
 ГРАДСКА УПРАВА ЗРЕЊАНИН

НАЗИВ КАРТЕ: ПЛАНСКИ ДЕО
 ДЕТАЉИ
 1:5000


ФАЗА ИЗРАДЕ ПЛАНА

ОБРАТИВАЧ ПЛАНА
"ЈАВНО ПРЕДУЗЕЋЕ ЗА УРБАНИЗАМ"
 ЗРЕЊАНИН

ДИРЕКТОР	МП
ЈОВАН ЦВЕТИЋ, дипл.ењ.	
ОДГОВОРНИ УРБАНИСТА	МП
ЈЕЛКА ЂОРЂЕВИЋ, дипл.инж.арх.	
СТРУЧНИ ТИМ:	БРОЈ ТЕХ.ДНЕВНИКА
БУДИМИР ДРМОНЧИЋ, дипл.инж.маш.	3/3230-ТД 56750
ЉИЈАНА ТОМОВИЋ, дипл.инж.грађ.	БРОЈ ЛИСТА
ЕЛВИРА РОШИВАЛ ХАНЋА, дипл.инг.ел.	6
СНИЈИША БЕРАР, дипл.инж.саоб.	
СЛОБОДАН ДАВИДОВИЋ, геоматар	


ЛАЗАРЕВО

ЗЛАТИЦА

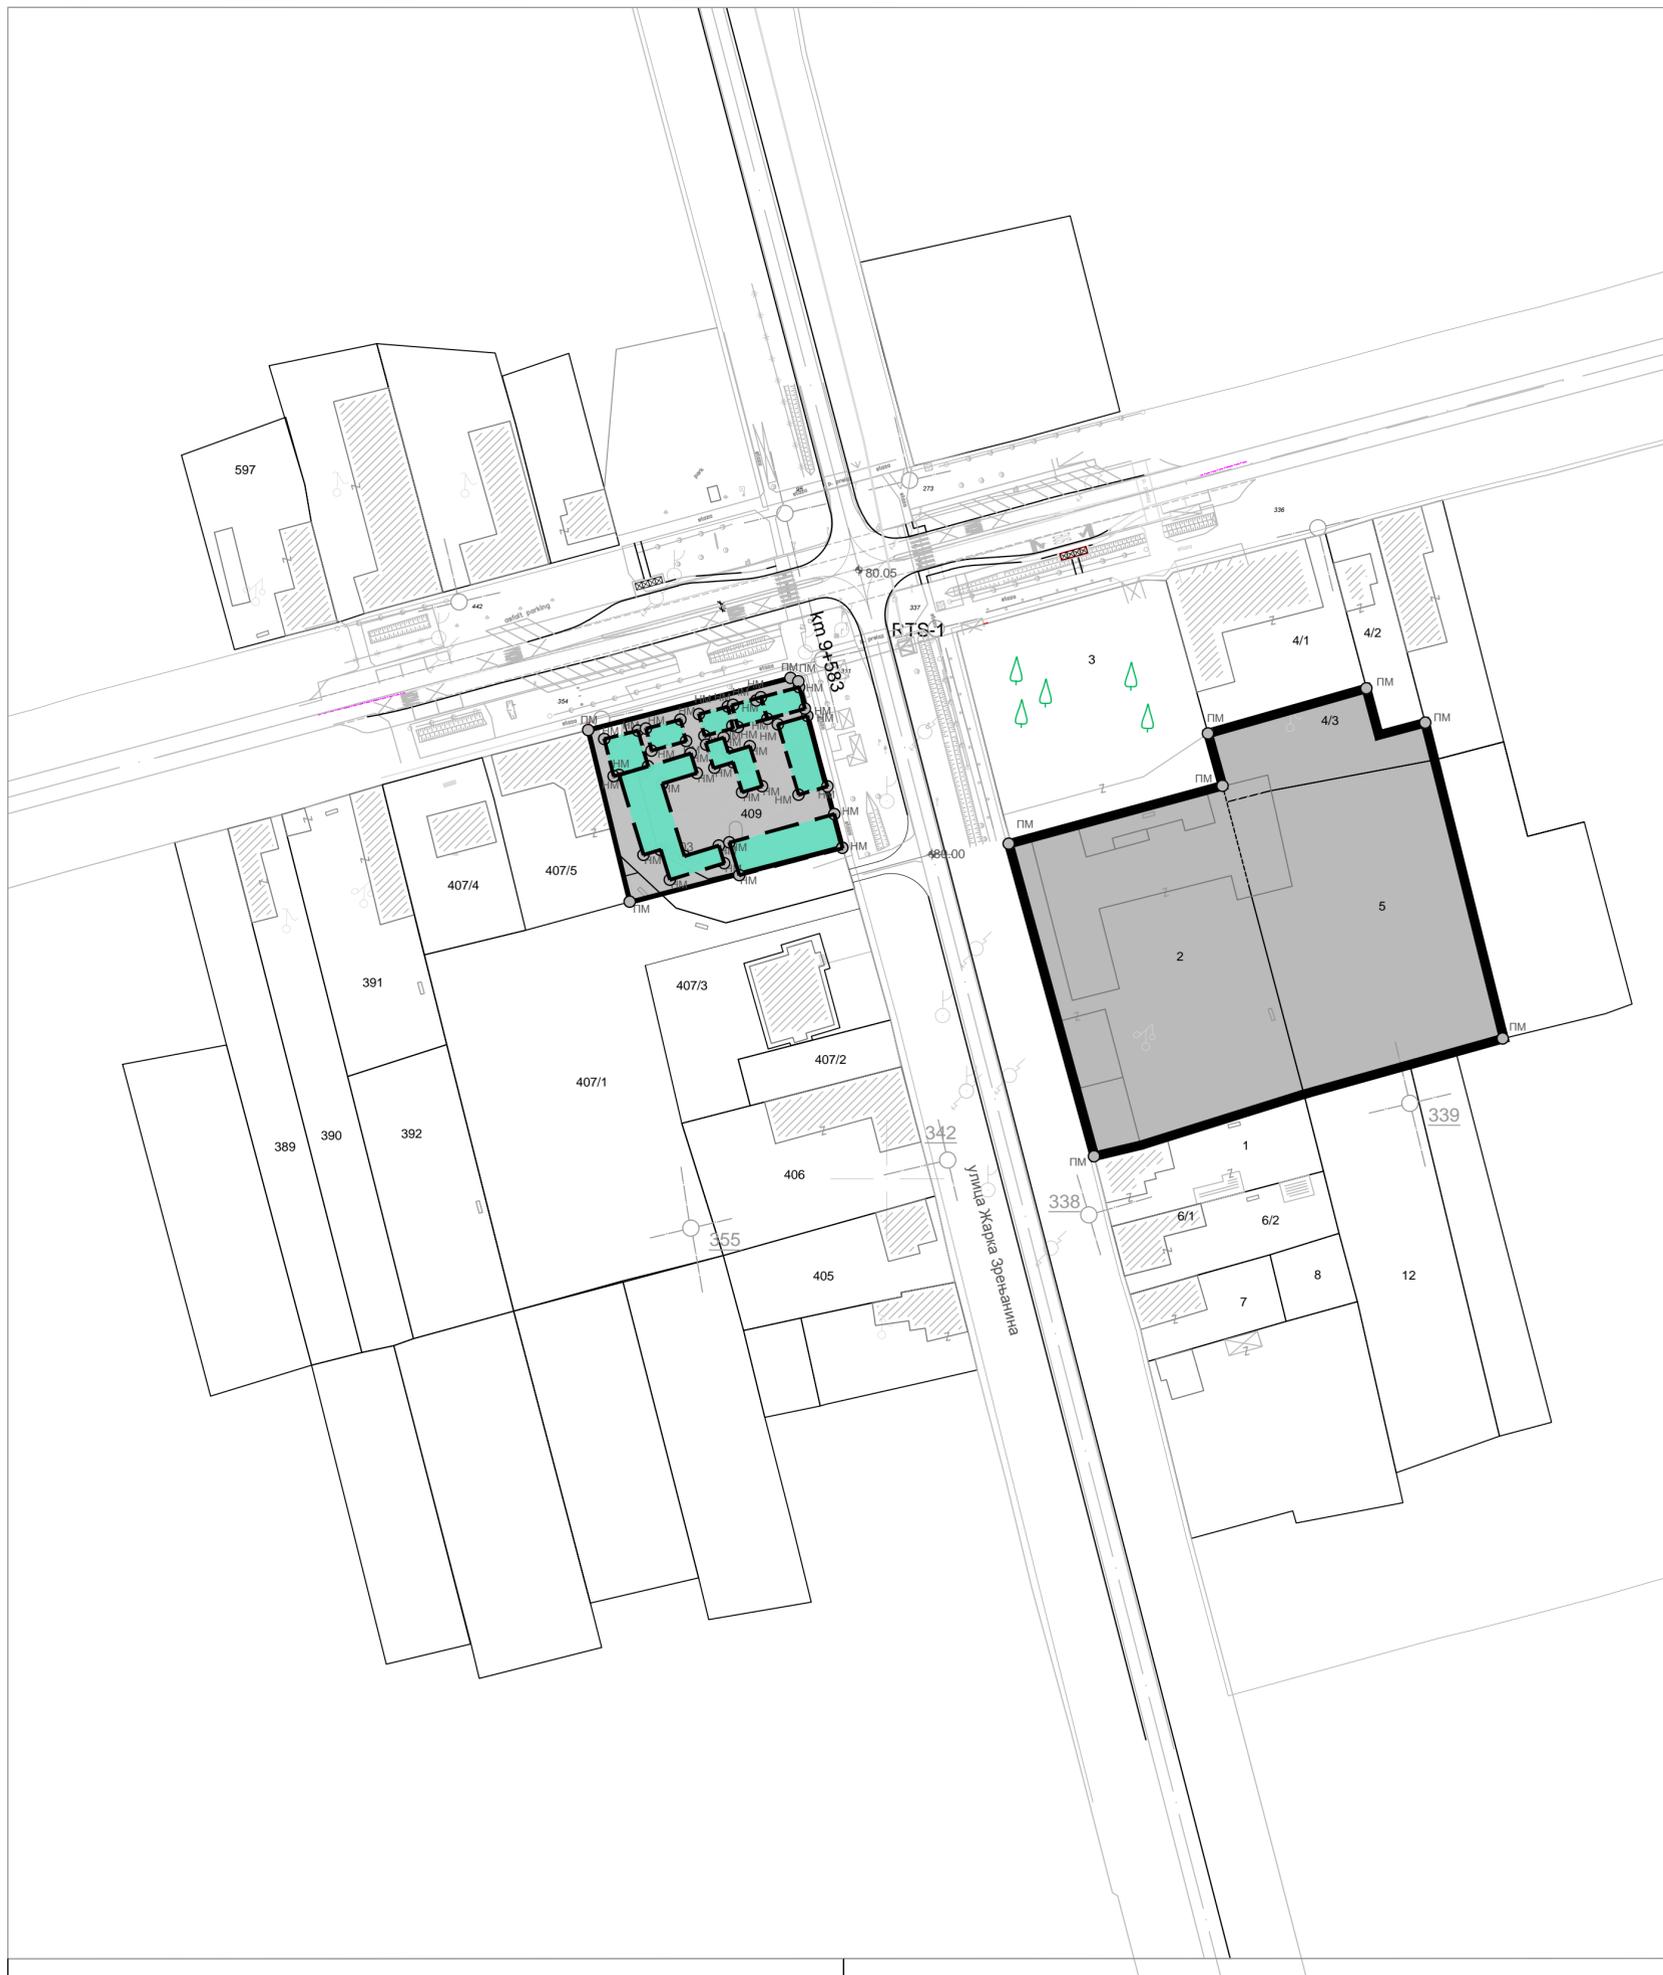

Новоформиране
парцеле

- ПОВРШИНЕ ЈАВНЕ НАМЕНЕ
- ОСТАЛЕ ПОВРШИНЕ
- РЕГУЛАЦИОНА ЛИНИЈА ПОСТОЈЕЋА
- РЕГУЛАЦИОНА ЛИНИЈА НОВА
- ПМ ПОСТОЈЕЋА МЕЊНА ТАЧКА
- НМ НОВА МЕЊНА ТАЧКА
- ПОВРШИНЕ КОЈЕ НИСУ
РАЗРАЂИВАНЕ КРОЗ ДЕТАЉ

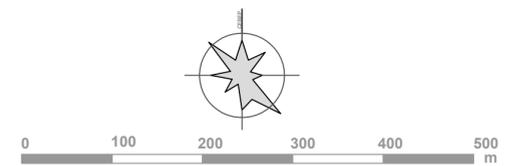

ПЛАН ГЕНЕРАЛНЕ РЕГУЛАЦИЈЕ ЛАЗАРЕВО

МЗ ЛАЗАРЕВО И МЗ ЗЛАТИЦА

НАРУЧИЛАЦ ПЛАНА
ОДЕЉЕЊЕ ЗА УРБАНИЗАМ
ГРАДСКА УПРАВА ЗРЕЊАНИН

НАЗИВ КАРТЕ
**ПЛАНСКИ ДЕО
ДЕТАЉ 1**

1:1000

ФАЗА ИЗРАДЕ ПЛАНА

ОБРАЂИВАЧ ПЛАНА



"ЈАВНО ПРЕДУЗЕЋЕ ЗА УРБАНИЗАМ"
ЗРЕЊАНИН

ДИРЕКТОР

МП

ЈОВАН ЦВЕТИЋ, дипл.еџ.

ОДГОВОРНИ УРБАНИСТА

МП

ЈЕЛКА ЋОРЂЕВИЋ, дипл.инж.арх.

СТРУЧНИ ТИМ:

БУДИМИР ДРМОНЧИЋ, дипл.инж.маш

ЉИЉАНА ТОМОВИЋ, дипл.инж.грађ.

ЕЛВИРА РОШИВАЛ ХАНЂА, дипл.инг.ел.

СИНИША БЕРАР, дипл.инж.саоб.

СЛОБОДАН ДАВИДОВИЋ, геоматар

БРОЈ ТЕХ-ДНЕВНИКА
3/3230-ТД 56750

БРОЈ ЛИСТА

7

новоформиране
парцеле


- ПОВРШИНЕ ЈАВНЕ НАМЕНЕ
- РЕГУЛАЦИОНА ЛИНИЈА ПОСТОЈЕЋА
- РЕГУЛАЦИОНА ЛИНИЈА НОВА
- ПМ ПОСТОЈЕЋА МЕЂНА ТАЧКА
- НМ НОВА МЕЂНА ТАЧКА

ПОВРШИНЕ КОЈЕ НИСУ
РАЗРАЂИВАНЕ КРОЗ ДЕТАЉ

мелиоративни канали

КОРДИНАТЕ НОВИХ МЕЂНИХ
ТАЧКА

HM 1	7465091,41	5026921,01
HM 2	7465091,31	5026913,14
HM 3	7465173,36	5026969,78
HM 4	7465180,78	5026973,82
HM 5	7465173,07	5027011,15
HM 6	7465180,60	5027011,21
HM 7	7465163,03	5027034,92
HM 8	7465178,20	5027036,36

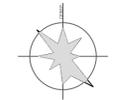

0 100 200 300 400 500 m

ПЛАН ГЕНЕРАЛНЕ РЕГУЛАЦИЈЕ ЛАЗАРЕВО

МЗ ЛАЗАРЕВО И МЗ ЗЛАТИЦА

НАРУЧИЛАЦ ПЛАНА
ОДЕЉЕЊЕ ЗА УРБАНИЗАМ
ГРАДСКА УПРАВА ЗРЕЊАНИН

НАЗИВ КАРТЕ
**ПЛАНСКИ ДЕО
ДЕТАЉ 2**
1:1000

ФАЗА ИЗРАДЕ ПЛАНА

ОБРАЂИВАЧ ПЛАНА
**"ЈАВНО ПРЕДУЗЕЋЕ ЗА УРБАНИЗАМ"
ЗРЕЊАНИН**

ДИРЕКТОР
ЈОВАН ЦВЕТИЋ, дипл.еџ.


МП

ОДГОВОРНИ УРБАНИСТА
ЈЕЛКА ЂОРЂЕВИЋ, дипл.инж.арх.

МП

СТРУЧНИ ТИМ:
БУДИМИР ДРМОНЧИЋ, дипл.инж.маш
ЉИЉАНА ТОМОВИЋ, дипл.инж.граф.
ЕЛВИРА РОШИВАЛ ХАНЂА, дипл.инг.еп.
СИНИША БЕРАР, дипл.инж.саоб.
СЛОБОДАН ДАВИДОВИЋ, геоматар

БРОЈ ТЕХ-ДНЕВНИКА
3/3230-ТД 56750
БРОЈ ЛИСТА
8

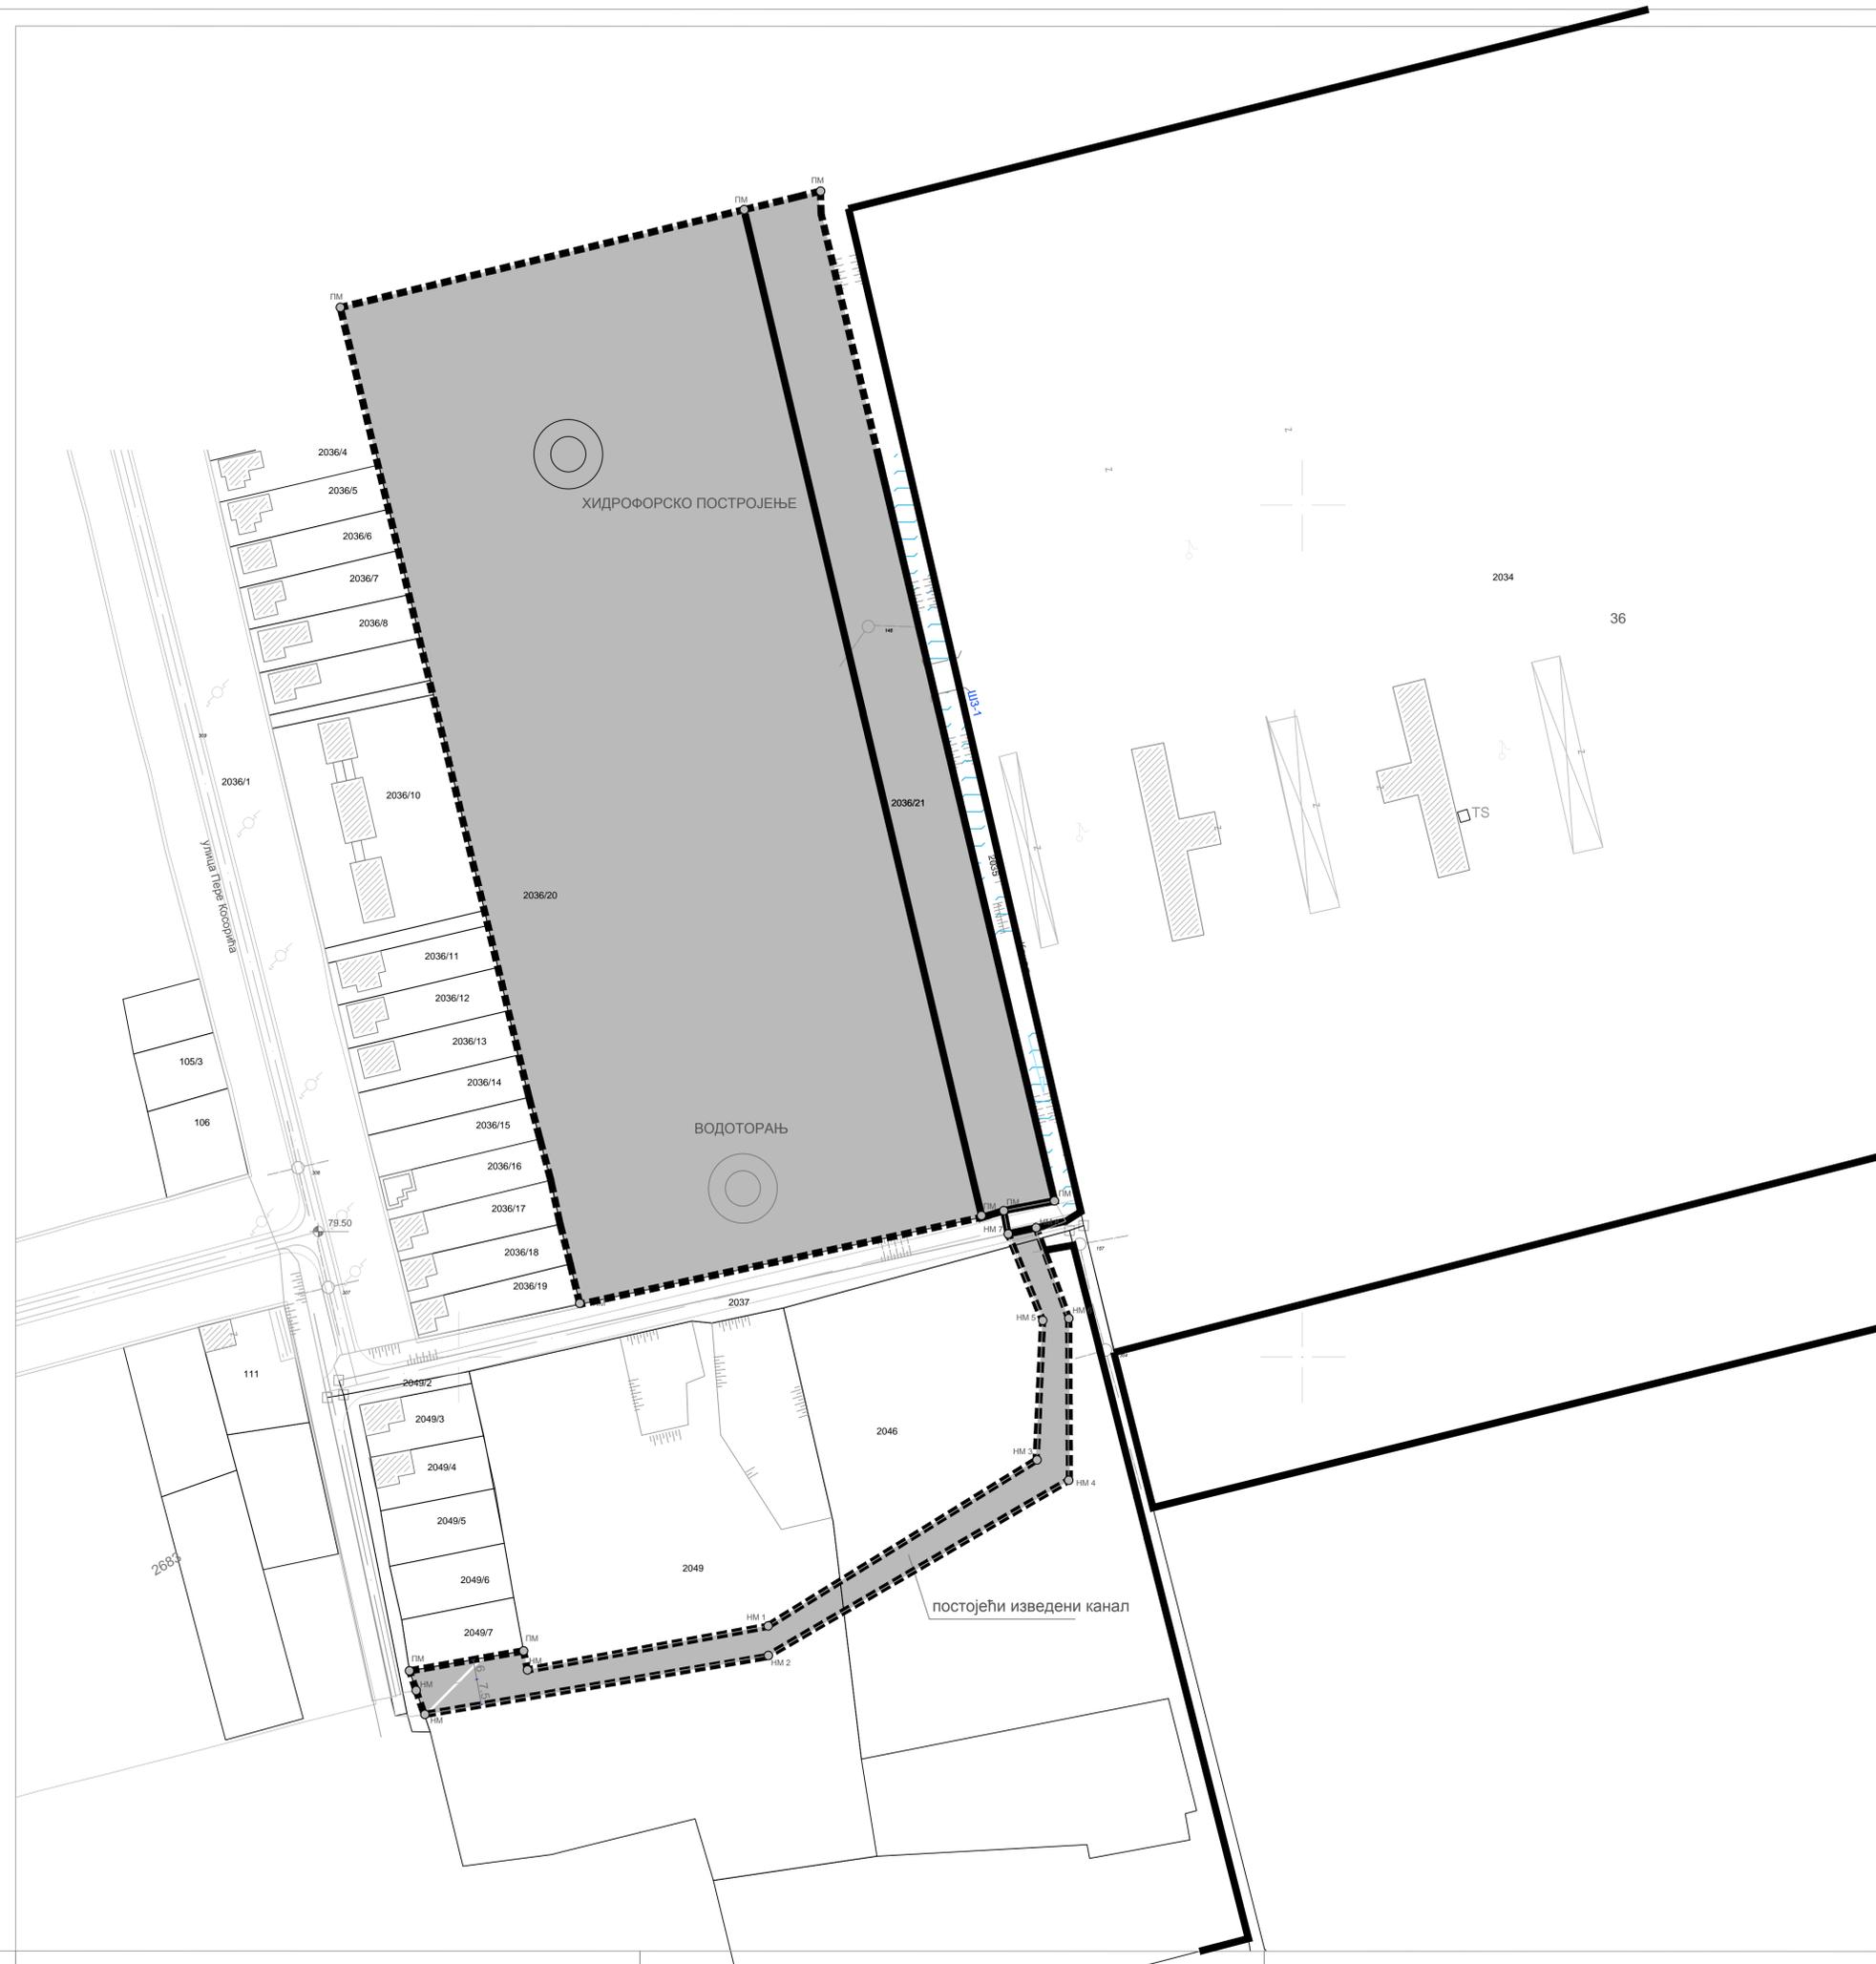



ОБУХВАТ ПЛАНА

- - - ГРАНИЦА ПГР
- 1-6 ○ ПРЕЛОМНЕ ТАЧКЕ ГРАНИЦЕ ПЛАНА

новоформиране парцеле

- ПОВРШИНЕ ЈАВНЕ НАМЕНЕ
- ПОВРШИНЕ ЈАВНЕ НАМЕНЕ УТИЦАЈ
- ПОВРШИНЕ ОСТАЛИХ НАМЕНА
- РЕГУЛАЦИОНА ЛИНИЈА ПОСТОЈЕЋА
- РЕГУЛАЦИОНА ЛИНИЈА НОВА
- П.Т. ПОСТОЈЕЋА МЕЊНА ТАЧКА
- НОВА МЕЊНА ТАЧКА
- МЕЛИОРИТИВНИ КАНАЛИ
- ПОВРШИНЕ КОЈЕ НИСУ РАЗРАЂИВАНЕ КРОЗ ДЕТАЉ



ПЛАН ГЕНЕРАЛНЕ РЕГУЛАЦИЈЕ ЛАЗАРЕВО

МЗ ЛАЗАРЕВО И МЗ ЗЛАТИЦА

НАРУЧИЛАЦ ПЛАНА
ОДЕЉЕЊЕ ЗА УРБАНИЗАМ
ГРАДСКА УПРАВА ЗРЕЊАНИН

НАЗИВ КАРТЕ


ПЛАНСКИ ДЕО ДЕТАЉ 3 1:1000

ФАЗА ИЗРАДЕ ПЛАНА

ОБРАТИВАЧ ПЛАНА

"ЈАВНО ПРЕДУЗЕЋЕ ЗА УРБАНИЗАМ"
ЗРЕЊАНИН

ДИРЕКТОР	МП
ЈОВАН ЦВЕТИЋ, дипл.инж.	
ОДГОВОРНИ УРБАНИСТА	МП
ЈЕЛКА ЂОРЂЕВИЋ, дипл.инж.арх.	
СТРУЧНИ ТИМ:	БРОЈ ТЕХ.ДНЕВНИКА
БУДИМИР ДРМОНЧИЋ, дипл.инж.маш.	3/3230-ТД 56750
ЉИЉАНА ТОМОВИЋ, дипл.инж.граф.	
ЕЛВИРА РОШИВАЛ ХАНЋА, дипл.инж.ел.	БРОЈ ЛИСТА
СИНИША БЕГАР, дипл.инж.саоб.	9
СПЛОБODАН ДАВИДОВИЋ, геометро.	

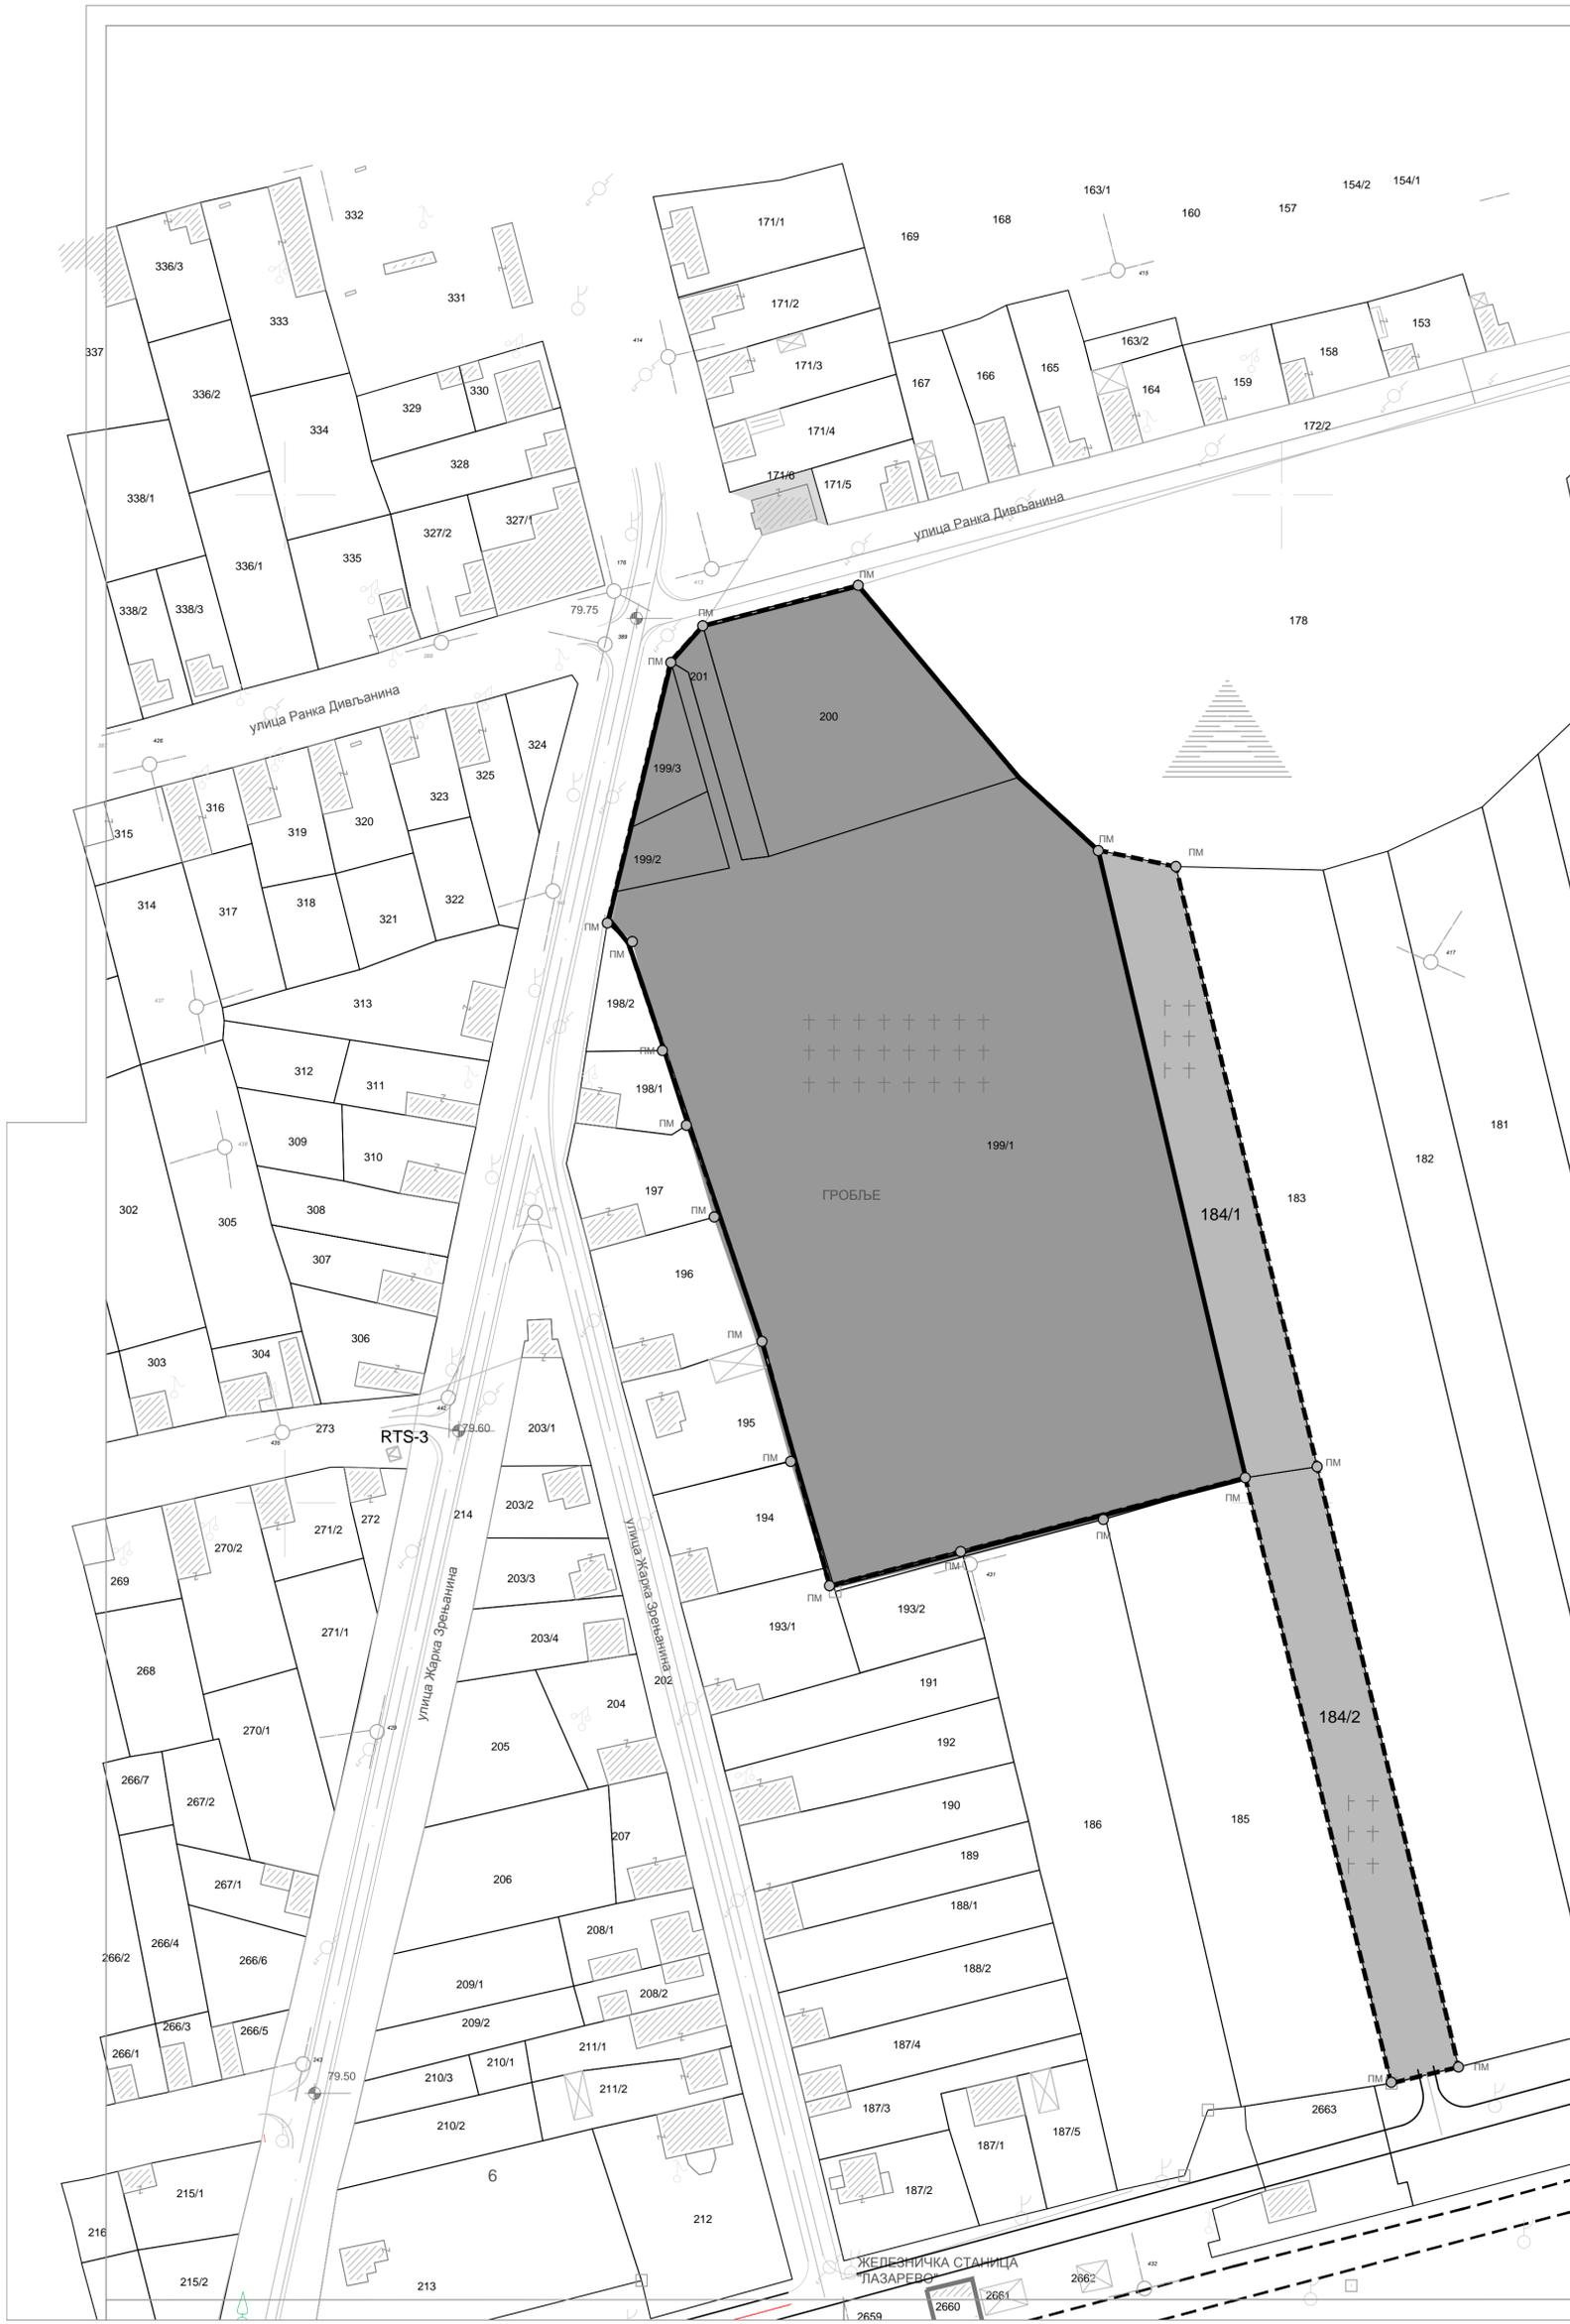

новоформиране
парцеле

- ПОСТОЈЕЋЕ ПОВРШИНЕ ЈАВНЕ НАМЕНЕ
- НОВЕ ПОВРШИНЕ ЈАВНЕ НАМЕНЕ
- РЕГУЛАЦИОНА ЛИНИЈА ПОСТОЈЕЋА
- РЕГУЛАЦИОНА ЛИНИЈА НОВА
- ПМ ПОСТОЈЕЋА МЕЂНА ТАЧКА
- ПМ НОВА МЕЂНА ТАЧКА
- ПОВРШИНЕ КОЈЕ НИСУ
РАЗРАЂИВАНЕ КРОЗ ДЕТАЉ



ПЛАН ГЕНЕРАЛНЕ РЕГУЛАЦИЈЕ ЛАЗАРЕВО

МЗ ЛАЗАРЕВО И МЗ ЗЛАТИЦА

НАРУЧИЛАЦ ПЛАНА
ОДЕЉЕЊЕ ЗА УРБАНИЗАМ
ГРАДСКА УПРАВА ЗРЕЊАНИН

НАЗИВ КАРТЕ

ПЛАНСКИ ДЕО ДЕТАЉ 4 1:1000

ФАЗА ИЗРАДЕ ПЛАНА


ОБРАЂИВАЧ ПЛАНА

**"ЈАВНО ПРЕДУЗЕЋЕ ЗА УРБАНИЗАМ"
ЗРЕЊАНИН**


ДИРЕКТОР	МП
ЈОВАН ЦВЕТИЋ, дипл.еџц.	

ОДГОВОРНИ УРБАНИСТА	МП
ЈЕЛКА ЂОРЂЕВИЋ, дипл.инж.арх.	


СТРУЧНИ ТИМ:	БРОЈ ТЕХ-ДНЕВНИКА
БУДИМИР ДРМОНЧИЋ, дипл.инж.маш	3/3230-ТД 56750
ЉИЉАНА ТОМОВИЋ, дипл.инж.грађ.	
ЕЛВИРА РОШИВАЛ ХАНЂА, дипл.инг.ел.	
СИНИША БЕРАР, дипл.инж.саоб.	БРОЈ ЛИСТА
СЛОБОДАН ДАВИДОВИЋ, геометар	10

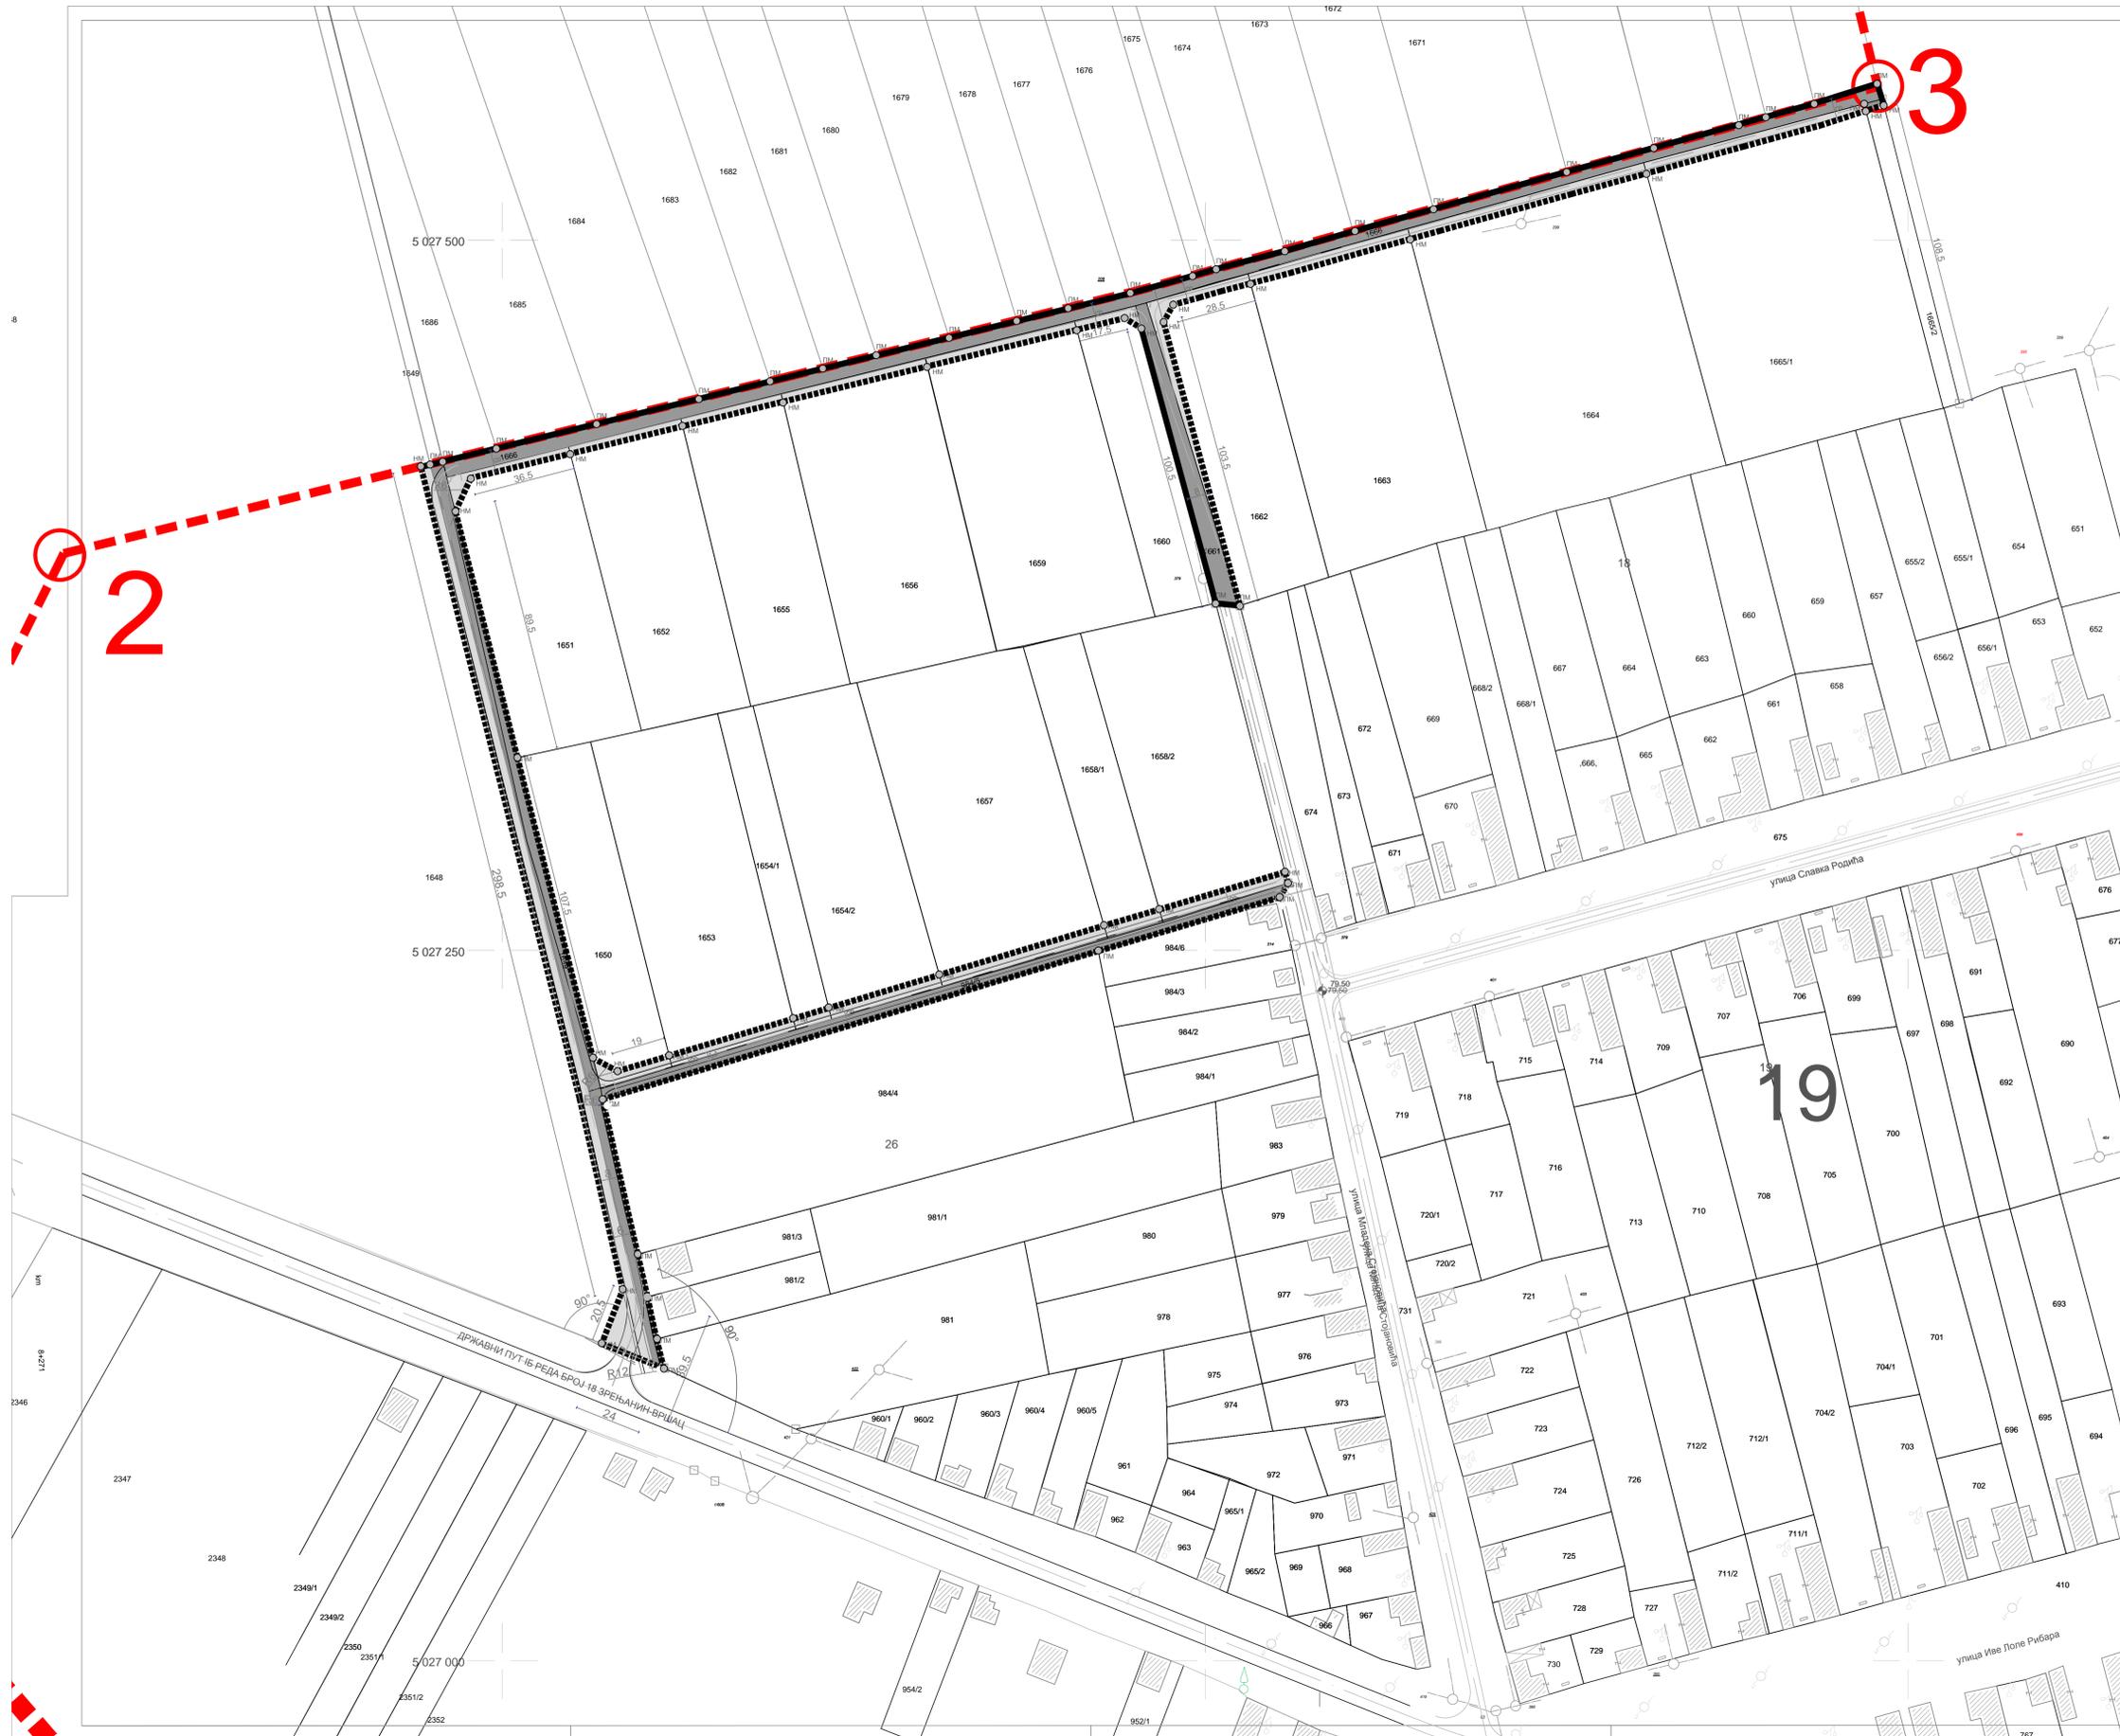


- ОБУХВАТ ПЛАНА**
- - - ГРАНИЦА ПГР
 - 1-6 ○ ПРЕЛОМНЕ ТАЧКЕ ГРАНИЦЕ ПЛАНА
- Новоформиране парцеле**
- ПОСТОЈЕЋЕ ПОВРШИНЕ ЈАВНЕ НАМЕНЕ улице
 - НОВЕ ПОВРШИНЕ ЈАВНЕ НАМЕНЕ улице
 - РЕГУЛАЦИОНА ЛИНИЈА ПОСТОЈЕЋА
 - РЕГУЛАЦИОНА ЛИНИЈА НОВА
 - ПМ ПОСТОЈЕЋА МЕЊНА ТАЧКА
 - НМ НОВА МЕЊНА ТАЧКА
- ПОВРШИНЕ КОЈЕ НИСУ РАЗРАЂИВАНЕ КРОЗ ДЕТАЉ

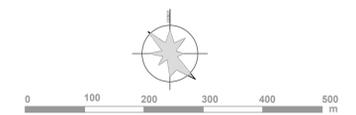

<h2 style="margin: 0;">ПЛАН</h2> <h3 style="margin: 0;">ГЕНЕРАЛНЕ РЕГУЛАЦИЈЕ</h3> <h1 style="margin: 0;">ЛАЗАРЕВО</h1> <p style="margin: 0; font-size: small;">МЗ ЛАЗАРЕВО И МЗ ЗЛАТИЦА</p>	
НАРУЧИЛАЦ ПЛАНА ОДЕЉЕЊЕ ЗА УРБАНИЗАМ ГРАДСКА УПРАВА ЗРЕЊАНИН НАЗИВ КАРТЕ	
<h3 style="margin: 0;">ПЛАНСКИ ДЕО</h3> <h4 style="margin: 0;">ДЕТАЉ 5</h4> <p style="margin: 0;">1:1000</p>	
ФАЗА ИЗРАДЕ ПЛАНА	
ОБРАЂИВАЧ ПЛАНА	
"ЈАВНО ПРЕДУЗЕЋЕ ЗА УРБАНИЗАМ" ЗРЕЊАНИН	
ДИРЕКТОР	МП
ЈОВАН ЦВЕТИЋ, дипл.инж.	
ОДГОВОРНИ УРБАНИСТА	МП
ЈЕЛКА ЋОРЊЕВИЋ, дипл.инж.арх.	
СТРУЧНИ ТИМ:	БРОЈ ТЕХ.ДНЕВНИКА
БУДИМИР ДРМОНЧИЋ, дипл.инж.маш.	3/3230-ТД 56750
ЉИЉАНА ТОМОВИЋ, дипл.инж.граф.	
ЕЛВИРА РОШИВАЛ ХАНЂА, дипл.инж.ел.	
СИНИША БЕРАР, дипл.инж.саоб.	
СЛОБОДАН ДАВИДОВИЋ, геометар	БРОЈ ЛИСТА
	11

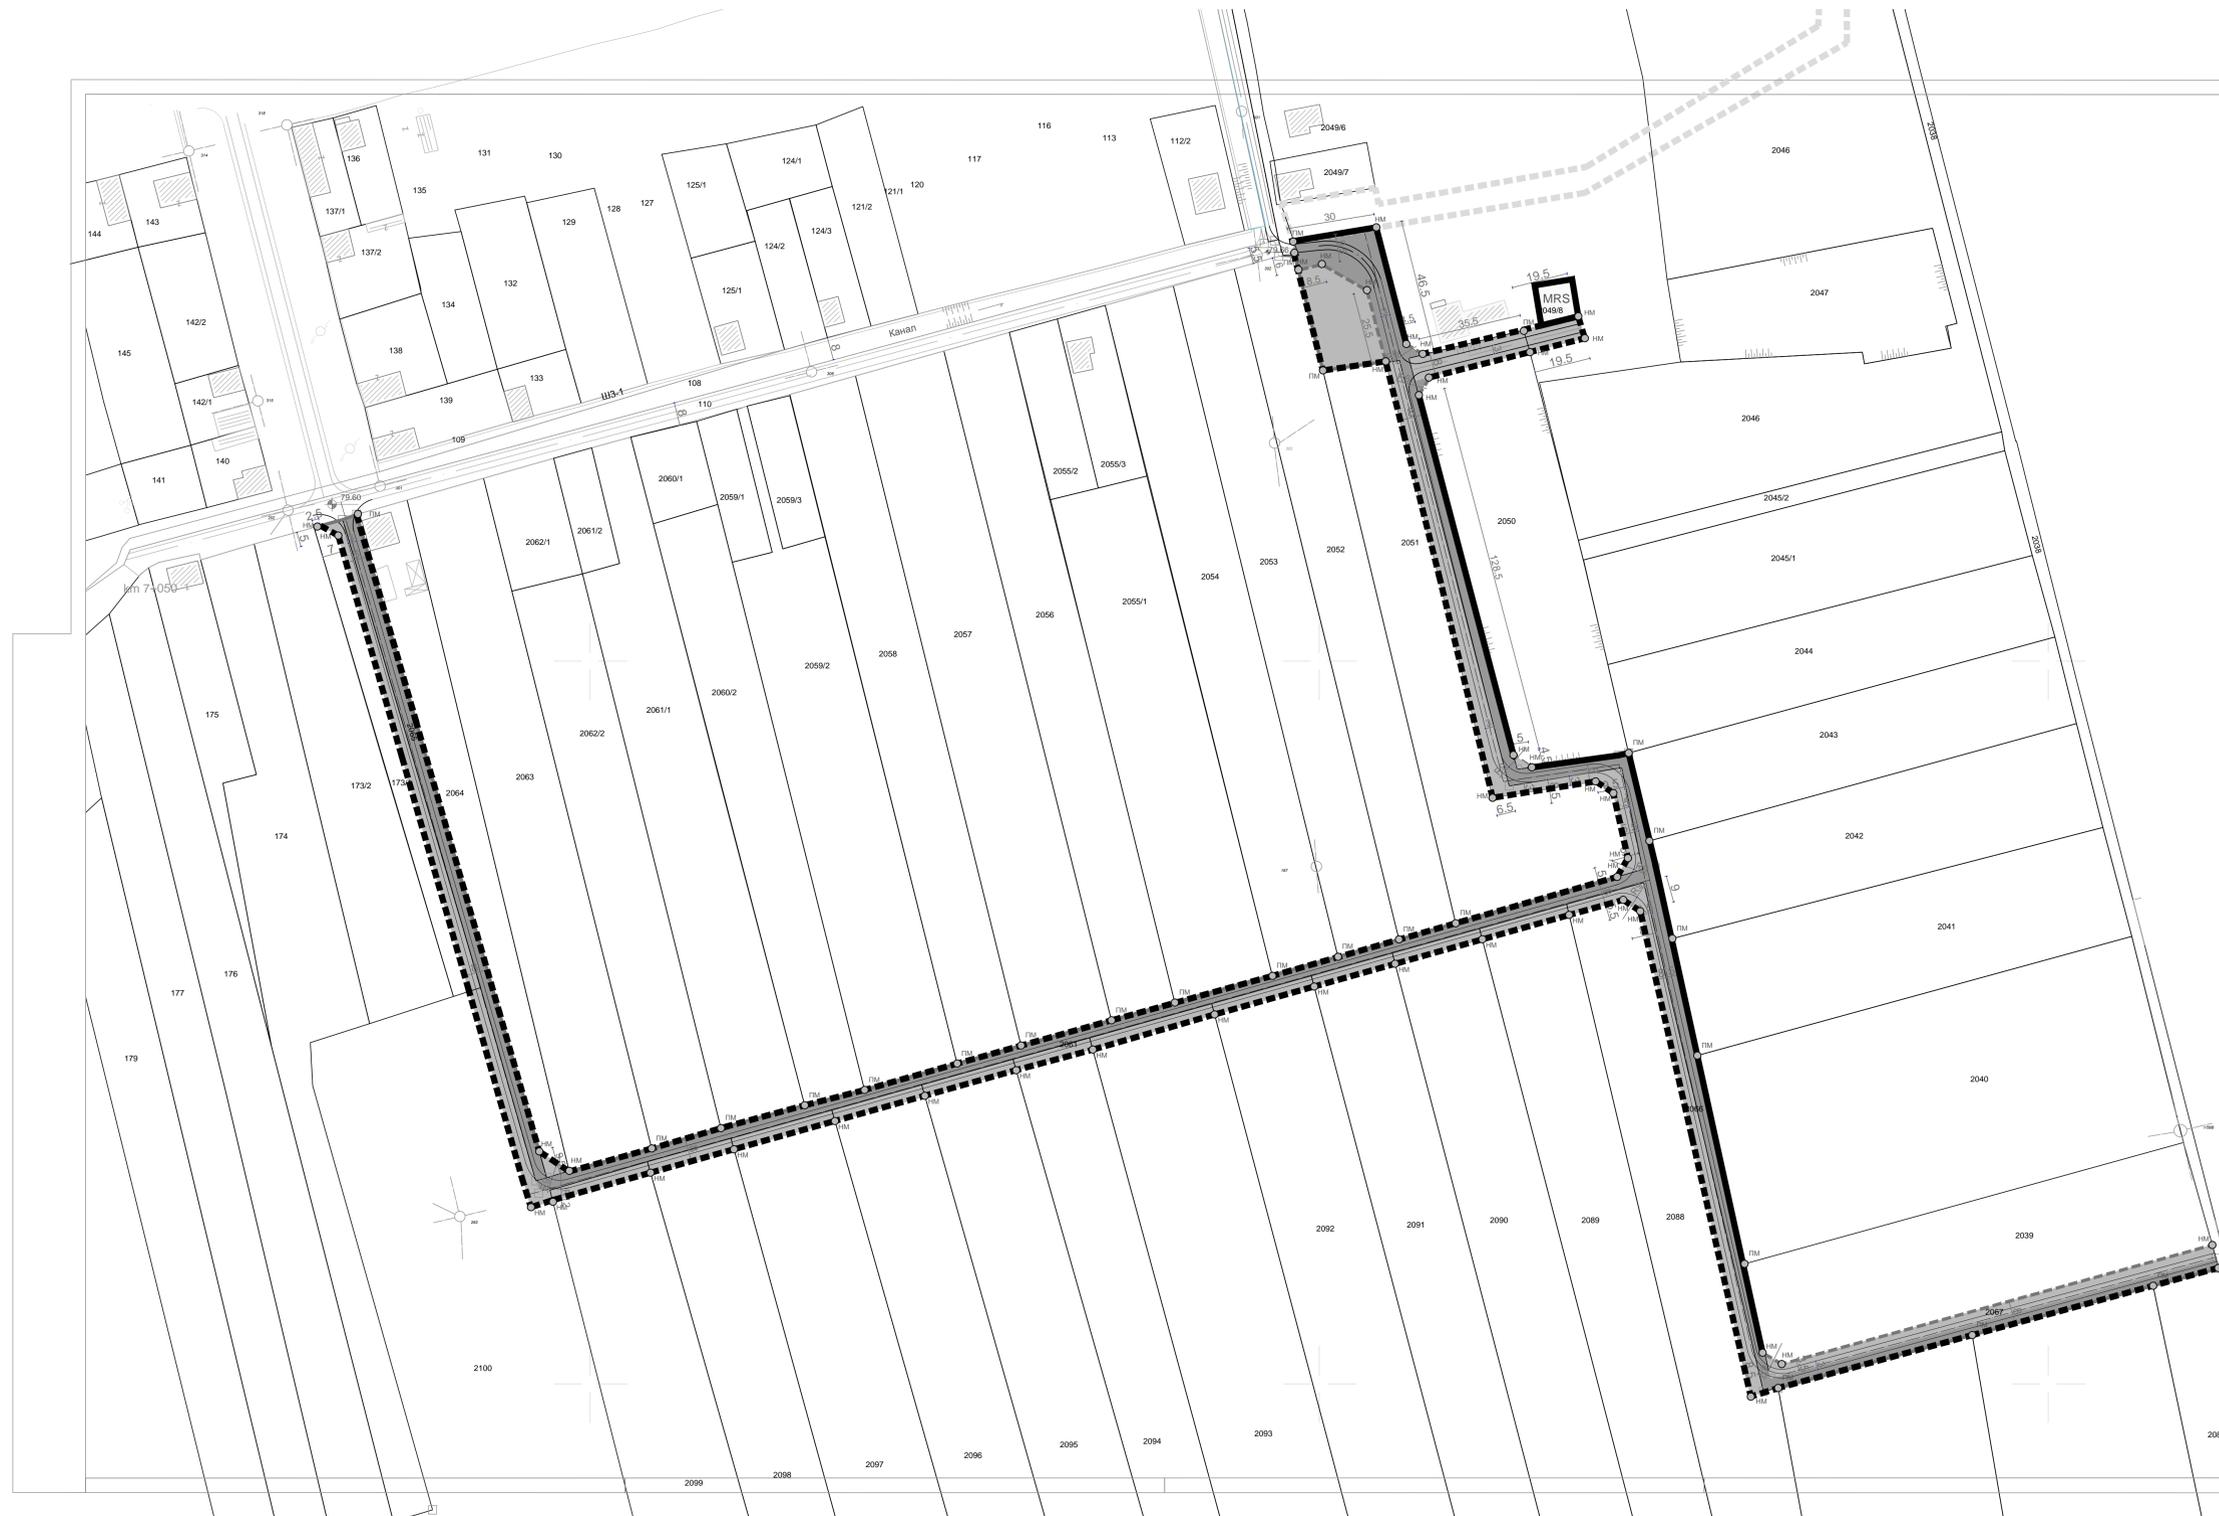

- новоформиране парцеле**
- ПОСТОЈЕЋЕ ПОВРШИНЕ ЈАВНЕ НАМЕНЕ УЛИЦЕ
 - НОВЕ ПОВРШИНЕ ЈАВНЕ НАМЕНЕ УЛИЦЕ
 - НОВЕ ПОВРШИНЕ ЈАВНЕ НАМЕНЕ
 - РЕГУЛАЦИОНА ЛИНИЈА ПОСТОЈЕЋА
 - РЕГУЛАЦИОНА ЛИНИЈА НОВА
 - ПМ ПОСТОЈЕЋА МЕЊНА ТАЧКА
 - НМ НОВА МЕЊНА ТАЧКА
 - ПОВРШИНЕ КОЈЕ НИСУ РАЗРАЂИВАНЕ КРОЗ ДЕТАЉ

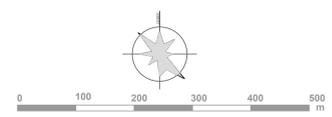

ПЛАН

ГЕНЕРАЛНЕ РЕГУЛАЦИЈЕ

ЛАЗАРЕВО

МЗ ЛАЗАРЕВО И МЗ ЗЛАТИЦА

НАРУЧИЛАЦ ПЛАНА
ОДЕЉЕЊЕ ЗА УРБАНИЗАМ
ГРАДСКА УПРАВА ЗРЕЊАНИН

НАЗИВ КАРТЕ

ПЛАНСКИ ДЕО

ДЕТАЉ 6

1:1000

ФАЗА ИЗРАДЕ ПЛАНА

ОБРАЂИВАЧ ПЛАНА



"ЈАВНО ПРЕДУЗЕЋЕ ЗА УРБАНИЗАМ"
ЗРЕЊАНИН

ДИРЕКТОР	МП
ЈОВАН ЦВЕТИЋ, дипл.еџ.	
ОДГОВОРНИ УРБАНИСТА	МП
ЈЕЛКА ЂОРЂЕВИЋ, дипл.инж.арх.	
СТРУЧНИ ТИМ:	БРОЈ ТЕХ.ДНЕВНИКА
БУДИМИР ДРМОЊЧИЋ, дипл.инж.маш.	З/3230-ТД 56750
ЉИЉАНА ТОМОВИЋ, дипл.инж.граф.	
ЕЛВИРА РОШИВАЛ ХАНЋА, дипл.инж.ел.	БРОЈ ЛИСТА
СНИША БЕРАР, дипл.инж.саоб.	12
СЛОБОДА ДАВИДОВИЋ, геометар	



ОБУХВАТ ПЛАНА

--- ГРАНИЦА ПЛАНА ГЕНЕРАЛНЕ РЕГУЛАЦИЈЕ

1-3 ○ ПРЕЛОМНЕ ТАЧКЕ ПЛАНА

новоформиране парцеле

- Постојеће површине јавне намене улице
- Нове површине јавне намене улице
- Нове површине јавне намене
- Површине осталих намена
- Регулациона линија постојећа
- Регулациона линија нова
- ПМ Постојећа метна тачка
- НМ Нова метна тачка
- Путни канал
- Површине које нису разрађиване кроз детаљ

0 100 200 300 400 500 m

<h2>ПЛАН ГЕНЕРАЛНЕ РЕГУЛАЦИЈЕ ЛАЗАРЕВО</h2> <p>МЗ ЛАЗАРЕВО И МЗ ЗЛАТИЦА</p>	
<p>НАРУЧИЛАЦ ПЛАНА ОДЕЉЕЊЕ ЗА УРБАНИЗАМ ГРАДСКА УПРАВА ЗРЕЊАНИН</p>	
<p>ПЛАНСКИ ДЕО ДЕТАЉ 7 1:1000</p>	
<p>ФАЗА ИЗРАДЕ ПЛАНА</p>	
<p>ОБРАЂИВАЧ ПЛАНА</p> <p style="text-align: center;">"ЈАВНО ПРЕДУЗЕЋЕ ЗА УРБАНИЗАМ" ЗРЕЊАНИН</p>	
ДИРЕКТОР	МП
ЈОВАН ЦВЕТИЋ, дипл. еџ.	
ОДГОВОРНИ УРБАНИСТА	МП
ЈЕЛКА ЂОРЂЕВИЋ, дипл. инж. арх.	
СТРУЧНИ ТИМ:	БРОЈ ТЕХ-ДНЕВНИКА
БУДИМИР ДРМОНЧИЋ, дипл. инж. маш.	3/3230-ТД 56750
ЉИЉАНА ТОМОВИЋ, дипл. инж. грађ.	
ЕЛВИРА РОШИВАЛ ХАНЂА, дипл. инж. еп.	БРОЈ ЛИСТА
СНИША БЕРАР, дипл. инж. саоб.	13
СПЛОБОДАН ДАВИДОВИЋ, геоматар	



новоформиране
парцеле

- ПОВРШИНЕ ЈАВНЕ НАМЕНЕ
- ПОВРШИНЕ ЈАВНЕ НАМЕНЕ
заједничке блоковске површине
- ПОВРШИНЕ ОСТАЛИХ НАМЕНА
- РЕГУЛАЦИОНА ЛИНИЈА ПОСТОЈЕЋА
- РЕГУЛАЦИОНА ЛИНИЈА НОВА
- ПМ ПОСТОЈЕЋА МЕЊНА ТАЧКА
- НМ НОВА МЕЊНА ТАЧКА
- ПУТНИ КАНАЛ
- ПОВРШИНЕ КОЈЕ НИСУ
РАЗРАЂИВАНЕ КРОЗ ДЕТАЉ



ПЛАН ГЕНЕРАЛНЕ РЕГУЛАЦИЈЕ ЛАЗАРЕВО

МЗ ЛАЗАРЕВО И МЗ ЗЛАТИЦА

НАРУЧИЛАЦ ПЛАНА
ОДЕЉЕЊЕ ЗА УРБАНИЗАМ
ГРАДСКА УПРАВА ЗРЕЊАНИН

НАЗИВ КАРТЕ
**ПЛАНСКИ ДЕО
ДЕТАЉ 8
1:1000**

ФАЗА ИЗРАДЕ ПЛАНА

ОБРАЂИВАЧ ПЛАНА
 **"ЈАВНО ПРЕДУЗЕЋЕ ЗА УРБАНИЗАМ"
ЗРЕЊАНИН**

ДИРЕКТОР ЈОВАН ЦВЕТИЋ, дипл.еџц.	МП
-------------------------------------	----

ОДГОВОРНИ УРБАНИСТА ЈЕЛКА ЂОРЂЕВИЋ, дипл.инж.арх.	МП
--	----

СТРУЧНИ ТИМ: БУДИМИР ДРМОНЧИЋ, дипл.инж.маш ЉИЉАНА ТОМОВИЋ, дипл.инж.грађ. ЕЛВИРА РОШИВАЛ ХАНЋА, дипл.инг.ел. СИНИША БЕРАР, дипл.инж.саоб. СЛОБОДАН ДАВИДОВИЋ, геоматар	БРОЈ ТЕХ-ДНЕВНИКА 3/3230-ТД 56750 БРОЈ ЛИСТА 14
--	--




ОБУХВАТ ПЛАНА

- - - ГРАНИЦА ПГР
- 1-14 ПРЕЛОМНЕ ТАЧКЕ ГРАНИЦЕ ПЛАНА

Новоформиране парцеле

- ПОСТОЈЕЋЕ ПОВРШИНЕ ЈАВНЕ НАМЕНЕ улице
- НОВЕ ПОВРШИНЕ ЈАВНЕ НАМЕНЕ улице
- НОВЕ ПОВРШИНЕ ЈАВНЕ НАМЕНЕ
- ПОВРШИНЕ ОСТАЛИХ НАМЕНА
- РЕГУЛАЦИОНА ЛИНИЈА ПОСТОЈЕЋА
- РЕГУЛАЦИОНА ЛИНИЈА НОВА
- ПМ ПОСТОЈЕЋА МЕЊНА ТАЧКА
- НМ НОВА МЕЊНА ТАЧКА

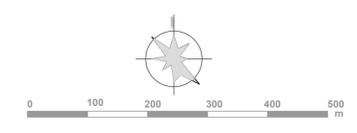

ПЛАН ГЕНЕРАЛНЕ РЕГУЛАЦИЈЕ ЛАЗАРЕВО

МЗ ЛАЗАРЕВО И МЗ ЗЛАТИЦА


НАРУЧИЛАЦ ПЛАНА
ОДЕЉЕЊЕ ЗА УРБАНИЗАМ
ГРАДСКА УПРАВА ЗРЕЊАНИН

НАЗИВ КАРТЕ
**ПЛАНСКИ ДЕО
ДЕТАЉ 9**
1:1000

ФАЗА ИЗРАДЕ ПЛАНА

ОБРАЂИВАЧ ПЛАНА
**"ЈАВНО ПРЕДУЗЕЋЕ ЗА УРБАНИЗАМ"
ЗРЕЊАНИН**

ДИРЕКТОР	МП
ЈОВАН ЦВЕТИЋ, дипл.ошц.	
ОДГОВОРНИ УРБАНИСТА	МП
ЈЕЛКА ЋОРЂЕВИЋ, дипл.инж.арх.	
СТРУЧНИ ТИМ:	БРОЈ ТЕХ-ДНЕВНИКА
БУДИМИР ДРМОНЧИЋ, дипл.инж.мвш	3/3230-ТД 56750
ЉИЉАНА ТОМОВИЋ, дипл.инж.граф.	
ЕЛВИРА РОШИВАЛ ХАНЋА, дипл.инж.еп.	БРОЈ ЛИСТА
СИНИША БЕРАР, дипл.инж.саоб.	15
СЛОБОДАН ДАВИДОВИЋ, геометар	

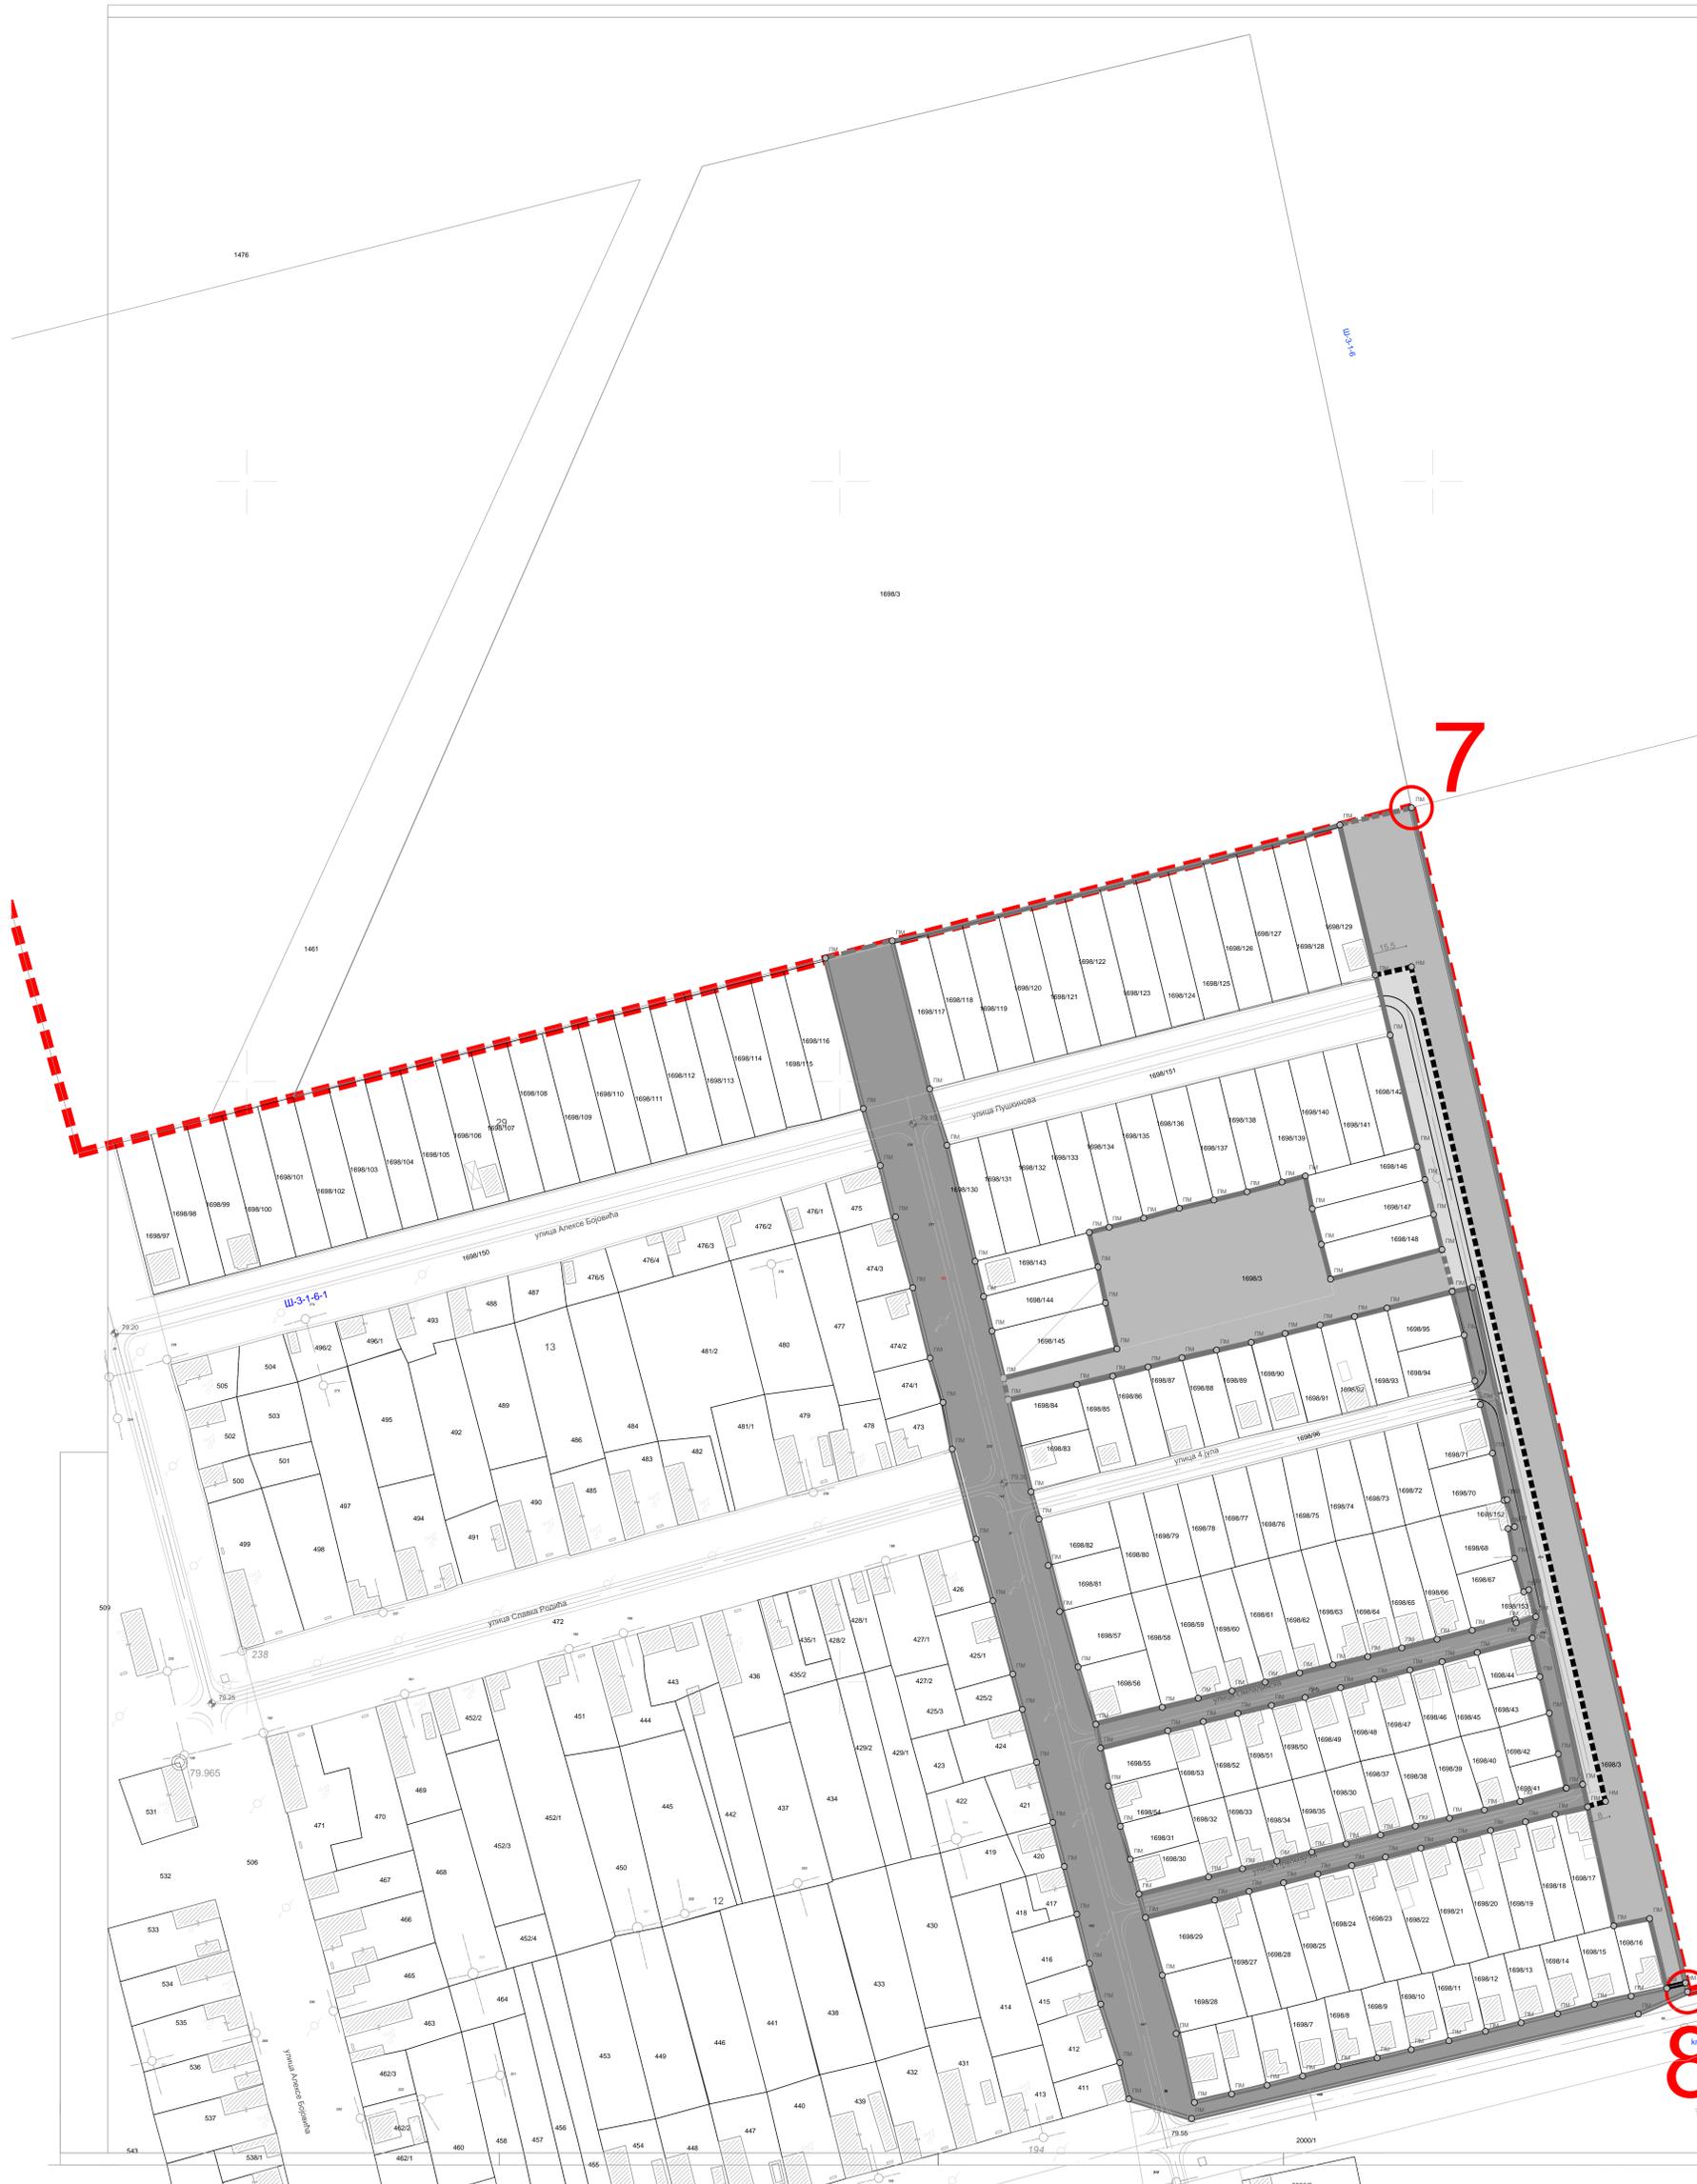


ОБУХВАТ ПЛАНА

--- ГРАНИЦА ПГР
 1-6 ○ ПРЕЛОМНЕ ТАЧКЕ ГРАНИЦЕ ПЛАНА

новоформиране парцеле

■ ПОСТОЈЕЋЕ ПОВРШИНЕ ЈАВНЕ НАМЕНЕ улице
 ■ НОВЕ ПОВРШИНЕ ЈАВНЕ НАМЕНЕ улице
 ■ НОВЕ ПОВРШИНЕ ЈАВНЕ НАМЕНЕ
 ■ РЕГУЛАЦИОНА ЛИНИЈА ПОСТОЈЕЋА
 ■ РЕГУЛАЦИОНА ЛИНИЈА НОВА
 ○ ПМ ПОСТОЈЕЋА МЕЗНА ТАЧКА
 ○ НМ НОВА МЕЗНА ТАЧКА
 □ ПОВРШИНЕ КОЈЕ НИСУ РАЗРАЂИВАНЕ КРОЗ ДЕТАЉ

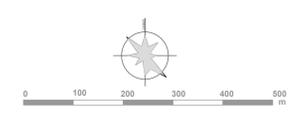

ПЛАН ГЕНЕРАЛНЕ РЕГУЛАЦИЈЕ ЛАЗАРЕВО МЗ ЛАЗАРЕВО И МЗ ЗЛАТИЦА	
НАРУЧИЛАЦ ПЛАНА ОДЕЉЕЊЕ ЗА УРБАНИЗАМ ГРАДСКА УПРАВА ЗРЕЊАНИН	
ПЛАНСКИ ДЕО ДЕТАЉ 10 1:1000	
ФАЗА ИЗРАДЕ ПЛАНА	
ОБРАТИВАЦ ПЛАНА "ЈАВНО ПРЕДУЗЕЋЕ ЗА УРБАНИЗАМ" ЗРЕЊАНИН	
ДИРЕКТОР АН ЦВЕТИЋ, дипл.инж.арх.	МП
ОДГОВОРНИ УРБАНИСТА	МП
ЈЕЛКА ЂОРЂЕВИЋ, дипл.инж.арх.	
СТРУЧНИ ТИМ: ЉИЉАНА ТОМОВИЋ, дипл.инж.грађ. ЕЛВИРА РОШИВАЛ ХАНЉА, дипл.инж.еп. СИНИША БЕРАР, дипл.инж.саоб. СЛОБОДАН ДАВИДОВИЋ, геометар	БРОЈ ТЕХ-ДНЕВНИКА 3/3230-ТД 56750 БРОЈ ЛИСТА 16