



Наш број: 2460800-D.07.13-457880-22


**ЈАВНО ПРЕДУЗЕЋЕ ЗА УРБАНИЗАМ  
ЗРЕЊАНИН**

Ваш број:

**РАДЕ КОНЧАРА бр. 66**

Зрењанин, 22.11.2022

**23000 ЗРЕЊАНИН**

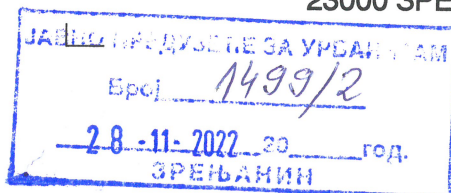

**ПРЕДМЕТ: Услови за потребе израде урбанистичког пројекта урбанистичко-архитектонске разраде за грађевинску парцелу (парцела бр. 7089/8 на К.О. Зрењанин 1), ЗРЕЊАНИН Угао улица Милентија Поповића и Херцеговачке**

Поводом Вашег захтева, наш број 2460800-D.07.13-457880-22, у којем тражите претходне услове за потребе израде урбанистичког пројекта урбанистичко-архитектонске разраде за грађевинску парцелу број (парцела бр. 7089/8 на К.О. Зрењанин 1), ЗРЕЊАНИН Угао улица Милентија Поповића и Херцеговачке, обавештавамо Вас следеће:

Увидом у приложу документацију, достављамо Вам следеће услове:

Увидом у постојећу документацију Електродистрибуција Србије д.о.о. Београд, Огранак Електродистрибуција Зрењанин, уочено је да у постојећем дистрибутивном систему електричне енергије (ДСЕЕ) постоји изграђена мрежа потребног капацитета за прикључење планираног објекта „Објект социјалне заштите“.

На предметној парцели постоји прикључак на електродистрибутивну мрежу купац ЕД број 361145747 “Општинска управа, Магазин гардеробе - стрелиште” одобрене снаге 17,25kW, 3x25A. Обавезно је измештање прикључка и ормана мерног места у регулациону линију парцеле према улици Милентија Поповића уз измену места везивања прикључка са везивањем на нисконапонску кабловску подземну мрежу у улици Милентија Поповића при чему се постојећи прикључни кабл и мерно место у постојећем орману мерног места купца искључују и демантирају.

## **ПОСТОЈЕЋЕ СТАЊЕ ДСЕЕ**

На парцели грађења објекта (к.п. бр. 7089/8 К.О. Зрењанин 1) постоји прикључак на електродистрибутивну мрежу купац ЕД број 361145747 “Општинска управа, Магазин гардеробе - стрелиште” одобрене снаге 17,25kW, 3x25A. Постојећа метална кабловска прикључна кутија и метални орман мерног места се налазе на парцели купца у дворишној фасади постојећег објекта.

У прилогу достављамо скицу постојећих електроенергетских објеката. Трасама кућних прикључака Електродистрибуција не располаже.

На постојећим објектима ДСЕЕ у обухвату плана се врше радови на одржавању, адаптацији и реконструкцији електроенергетских објеката у циљу очувања поузданог и сигурног напајања конзумног подручја.

## УСЛОВИ ЗА ИЗРАДУ УРБАНИСТИЧКОГ ПРОЈЕКТА ОБЈЕКТА СОЦИЈАЛНЕ ЗАШТИТЕ НА КАТ. ПАРЦЕЛИ БРОЈ 7089/8 К.О. ЗРЕЊАНИН 1, У ЗРЕЊАНИНУ

У захтеву се не наводи ЕД број постојећег купца и исти је обавезно навести у наредним захтевима.

На парцели грађења објекта (к.п. бр. 7089/8 К.О. Зрењанин 1) постоји прикључак на електродистрибутивну мрежу купац ЕД број 361145747 "Општинска управа, Магазин гардеробе - стрелиште" одобрене снаге 17,25kW, 3x25A.

За потребе планирања будућег прикључка је обавеза странке је да сагледа тачне потребе за максималном једновременом снагом инсталације објекта. У прилогу услова достављамо табелу типских снага и припадајућих аутоматских осигурача за трофазна и монофазна мерења.

Потребно је изместити прикључак и мерно место на јавну површину а постојећи прикључни кабл и мерно место у постојећем орману се искључују и демонтирају. Приликом изградње новог и искључења постојећег прикључка и ормана мерног места је претходно потребно утврдити место везивања постојећег прикључка.

Нови орман мерног места је потребно као слободностојећи изградити у регулационој линији парцеле према улици Милентија Поповића уз измену места везивања прикључка са везивањем на нисконапонску кабловску подземну мрежу - у ДРО у улици Милентија Поповића.

Место везивања будућег прикључка је ДРО ССКПК ЕВ-3П/600 који се налази преко пута парцеле у улици Милентија Поповића.

Коришћењем једног извода у ДРО, преко осигурача 3x35A, положити 0,4kV прикључни кабл ПП00-А 4x35mm<sup>2</sup>, у делу трасе испод саобраћајница и канала у заштитној цеви, до локације слободностојећег ормана мерног места "Објект социјалне заштите" (ССОММ) у регулационој линији парцеле непосредно испред оgrade према улици Милентија Поповића.

ССОММ типски ПОММ-1 на САБП/300. ПОММ-1 опремити са директним активним мерењем широка потрошња АО 3x25A.

Полагање главног инсталационог кабла од одводних стезаљки у ПОММ-1 до локације ГРТ "Објект социјалне заштите" је у надлежности купца приликом реконструкције објекта

Заштитне цеви и коридори кабла прикључака се примењују према потребама и условима полагања кабла. За потребе подземног прикључног кабла као и за потребе ССОММ обезбедити трасу - стално приступачан коридор.

У прилогу услова је начелни цртеж прикључка са пратећим напоменама као и скица изгледа и димензија ССОММ.

Услови за потребе напајања будућих објеката се дају посредством надлежног органа кроз поступак обједињене процедуре као Услови за пројектовање и прикључење, у зависности од захтеване максималне снаге, положаја објеката.

## ОПШТИ УСЛОВИ ЗА УКРШТАЊЕ И ПАРАЛЕЛНО ВОЂЕЊЕ

Обзиром на радове на изградњи прикључака на инфраструктуру и остале потребне радове и обзиром на постојећу и будућу електродистрибутивну мрежу на предметној локацији, дајемо опште услове за укрштање и паралелно вођење:

- При изради техничке документације придржавати се закона и техничких прописа. Пројекат треба да предвиди заштиту и потребно измештање постојећих ЕЕО пре изградње пројектованог објекта, при чему Инвеститор решава све имовинско-правне односе настале због потребе измештања. У случају приближавања делова објекта надземним електроенергетским објектима поштовати одредбе „Правилника о техничким нормативима за изграду надземних електроенергетских водова називног напона од 1kV до 400kV“ („Службени лист СФРЈ“ бр. 65/88 и „Службени лист СРЈ“ бр. 18/92) и „Правилника о техничким нормативима за изградњу нисконапонских надземних водова“ („Службени лист СФРЈ“ бр. 6/92). Обратити пажњу на надземне електродистрибутивне објекте – мрежу и трафостанице.

Обзиром на радове на изградњи прикључака на инфраструктуру и остале потребне радове и обзиром на постојећу и будућу електродистрибутивну мрежу на предметној локацији, приликом планирања објекта испоштовати услове за укрштање и паралелно вођење карактеристичних објеката инфраструктуре са електродистрибутивним објектима у складу са Техничким препорукама ЕПС (Техничка препорука број 3 (ТП-3) V – издање: 2012, Основни технички захтеви за избор и мотажу енергетских каблова и кабловског прибора у електродистрибутивним мрежама 1kV, 10kV, 20kV, 35kV и 110kV). Комплетан текст ТП-3 се може наћи на адреси <http://www.epsdistribucija.rs/index.php/zakonska-regulativa/interni-standardi>.

## ОСТАЛИ УСЛОВИ

Ови услови имају важност 12 месеци и могу се користити искључиво за израду Урбанистичког пројекта предметног објекта социјалне заштите на кат. парцели број 7089/8 К.О. Зрењанин 1, у Зрењанину и у друге сврхе се не могу користити.

Услови за пројектовање и прикључење ће бити дефинисани у поступку обједињене процедуре.

Прилог:



- Скица и фотографије постојећих електроенергетских објеката са напоменама. Трасама кућних прикључака Електродистрибуција не располаже,
- Скица новог прикључка и ССОНМ,
- Табела типских снага и припадајућих аутоматских осигурача за трофазна и монофазна мерења,
- Скице са димензијама типског ССОНМ.

С поштовањем,

Доставити:


1. Наслову
2. Служби за енергетику
3. Писарници

Директор огранка  
\_\_\_\_\_  
Стевица Цигулов дипл.ел.инж.









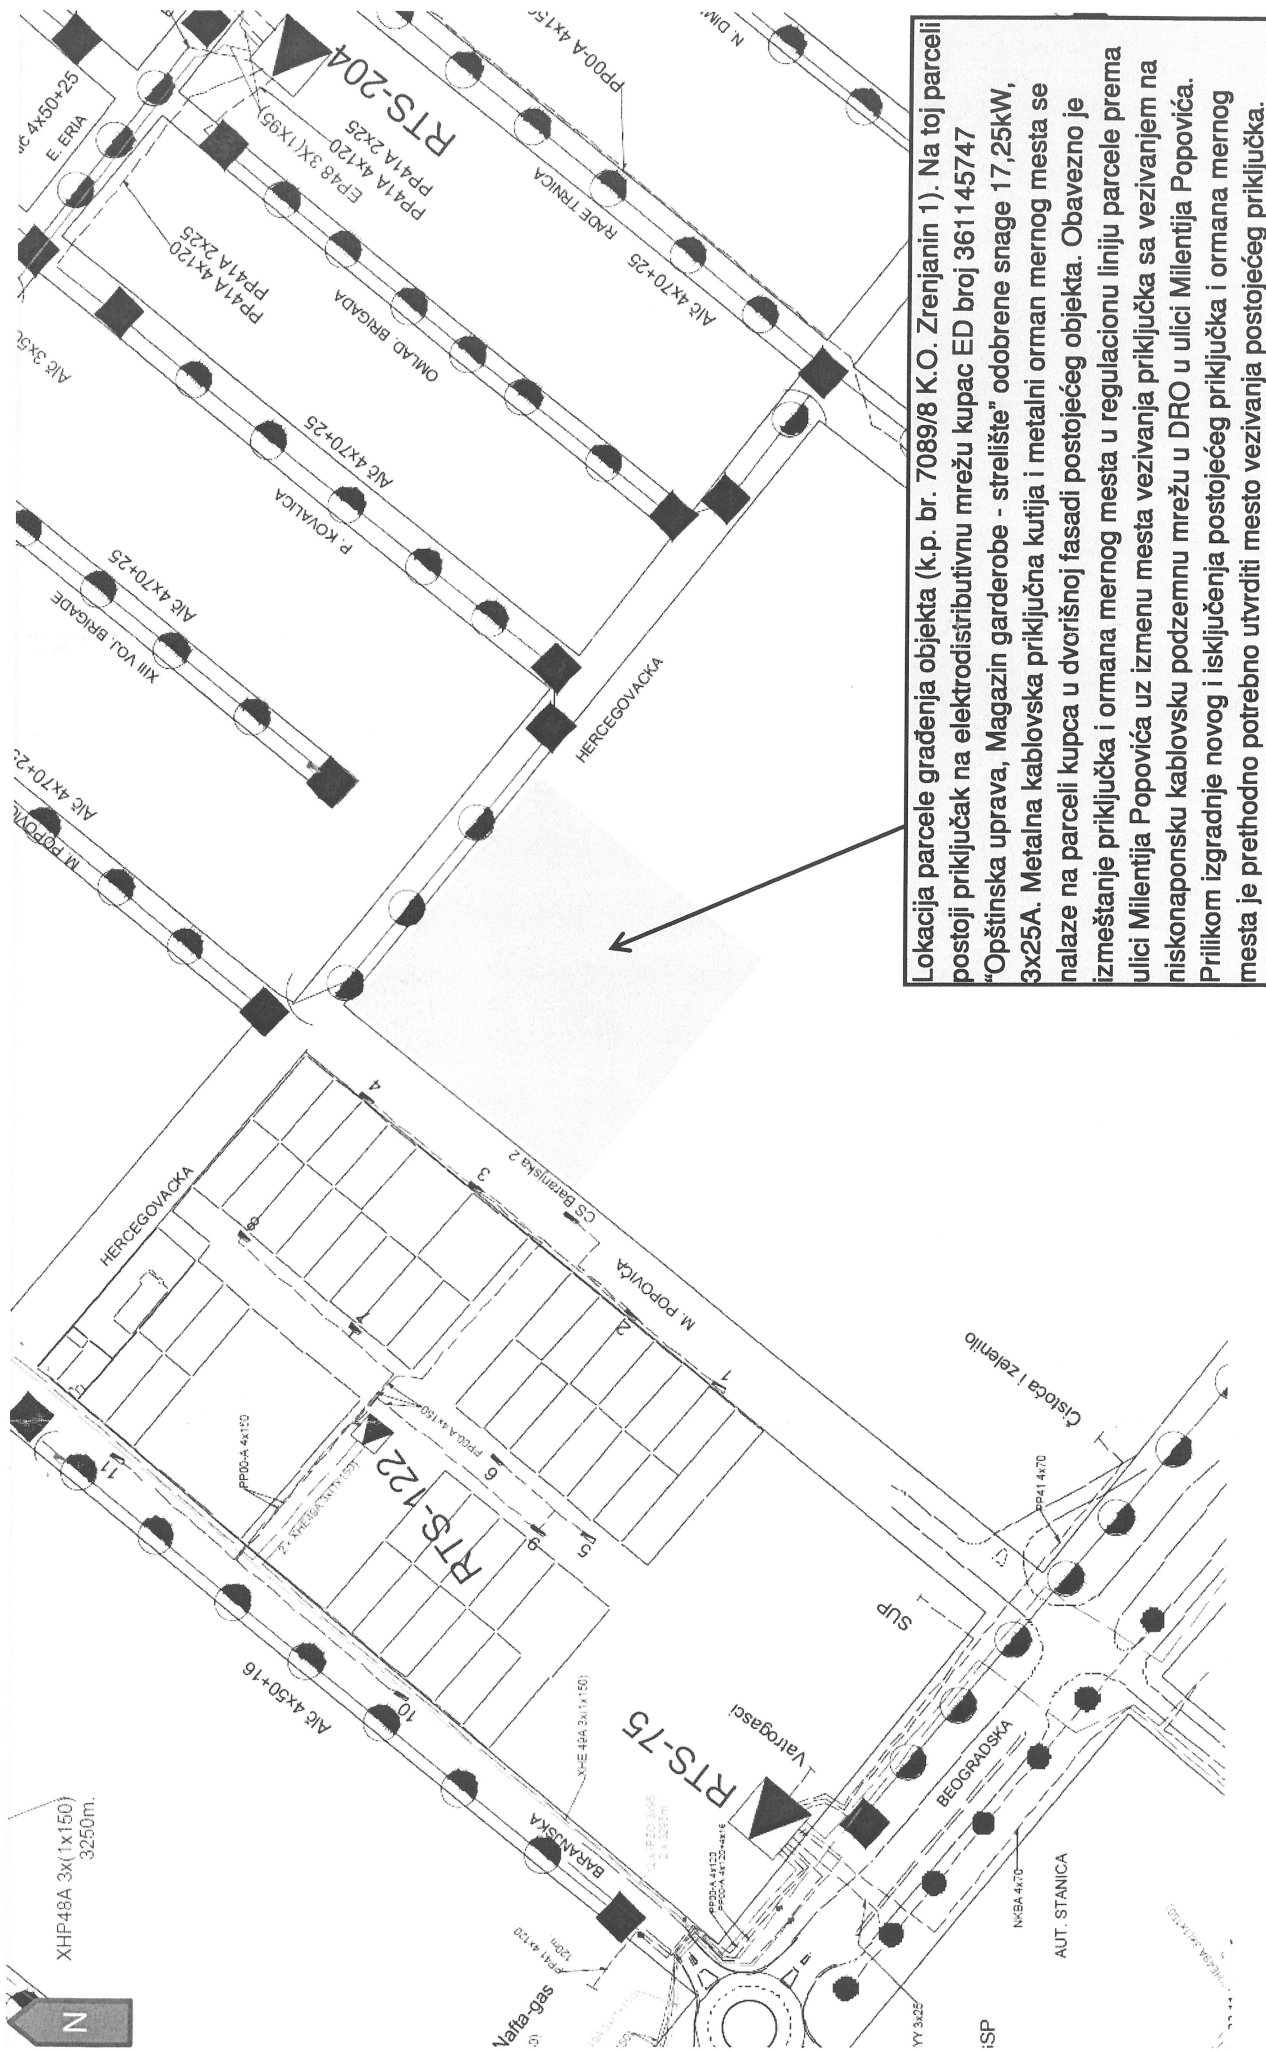

Skica 1 postojećeg stanja SN i NN mreža sa napomenama za predmetnu parcelu R 1:2762



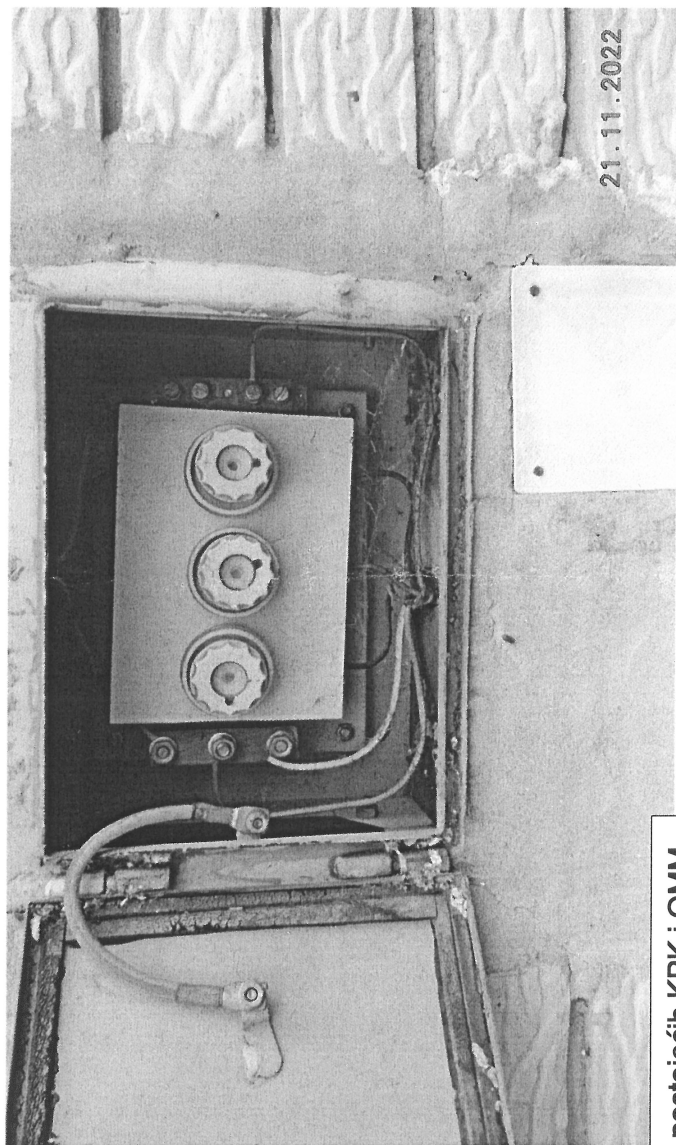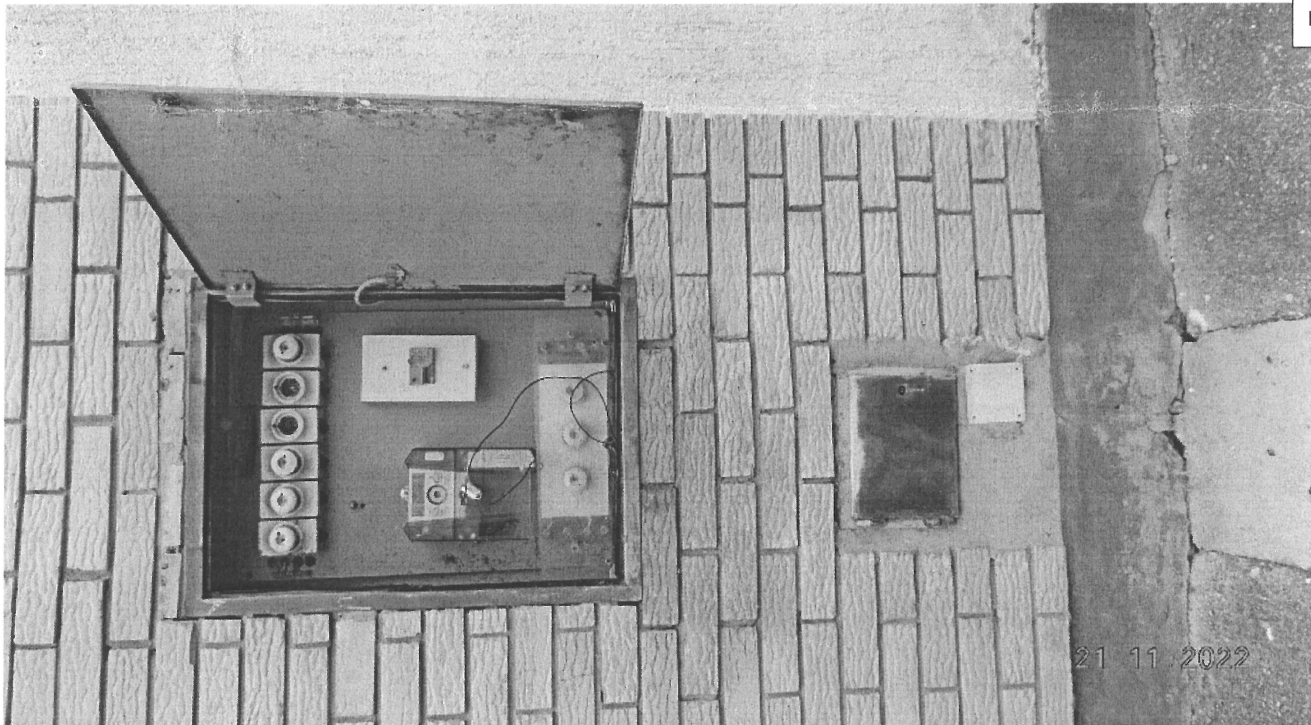

Fotografije postojećih KPK i OMM










Аутоматски осигурачи (A)	16	20	25	32	40	50	63
Трофазно снага (kW)	11,04	13,80	17,25	22,08	27,60	34,50	43,47
Монофазно снага (kW)	3,68	4,60	5,75	7,36			



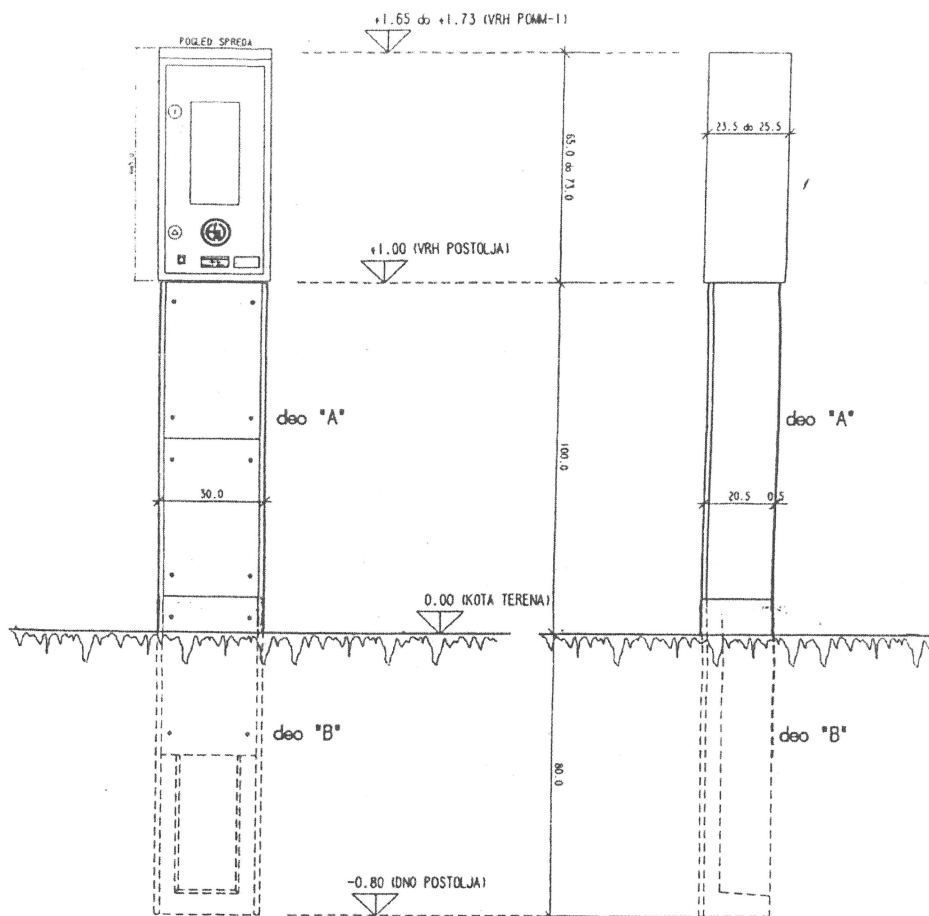

POGLED SA PREDNJE STRANE

POGLED SA BOČNE STRANE



POGLED OD GORE

Crtež SSOMM  
R 1:20

