


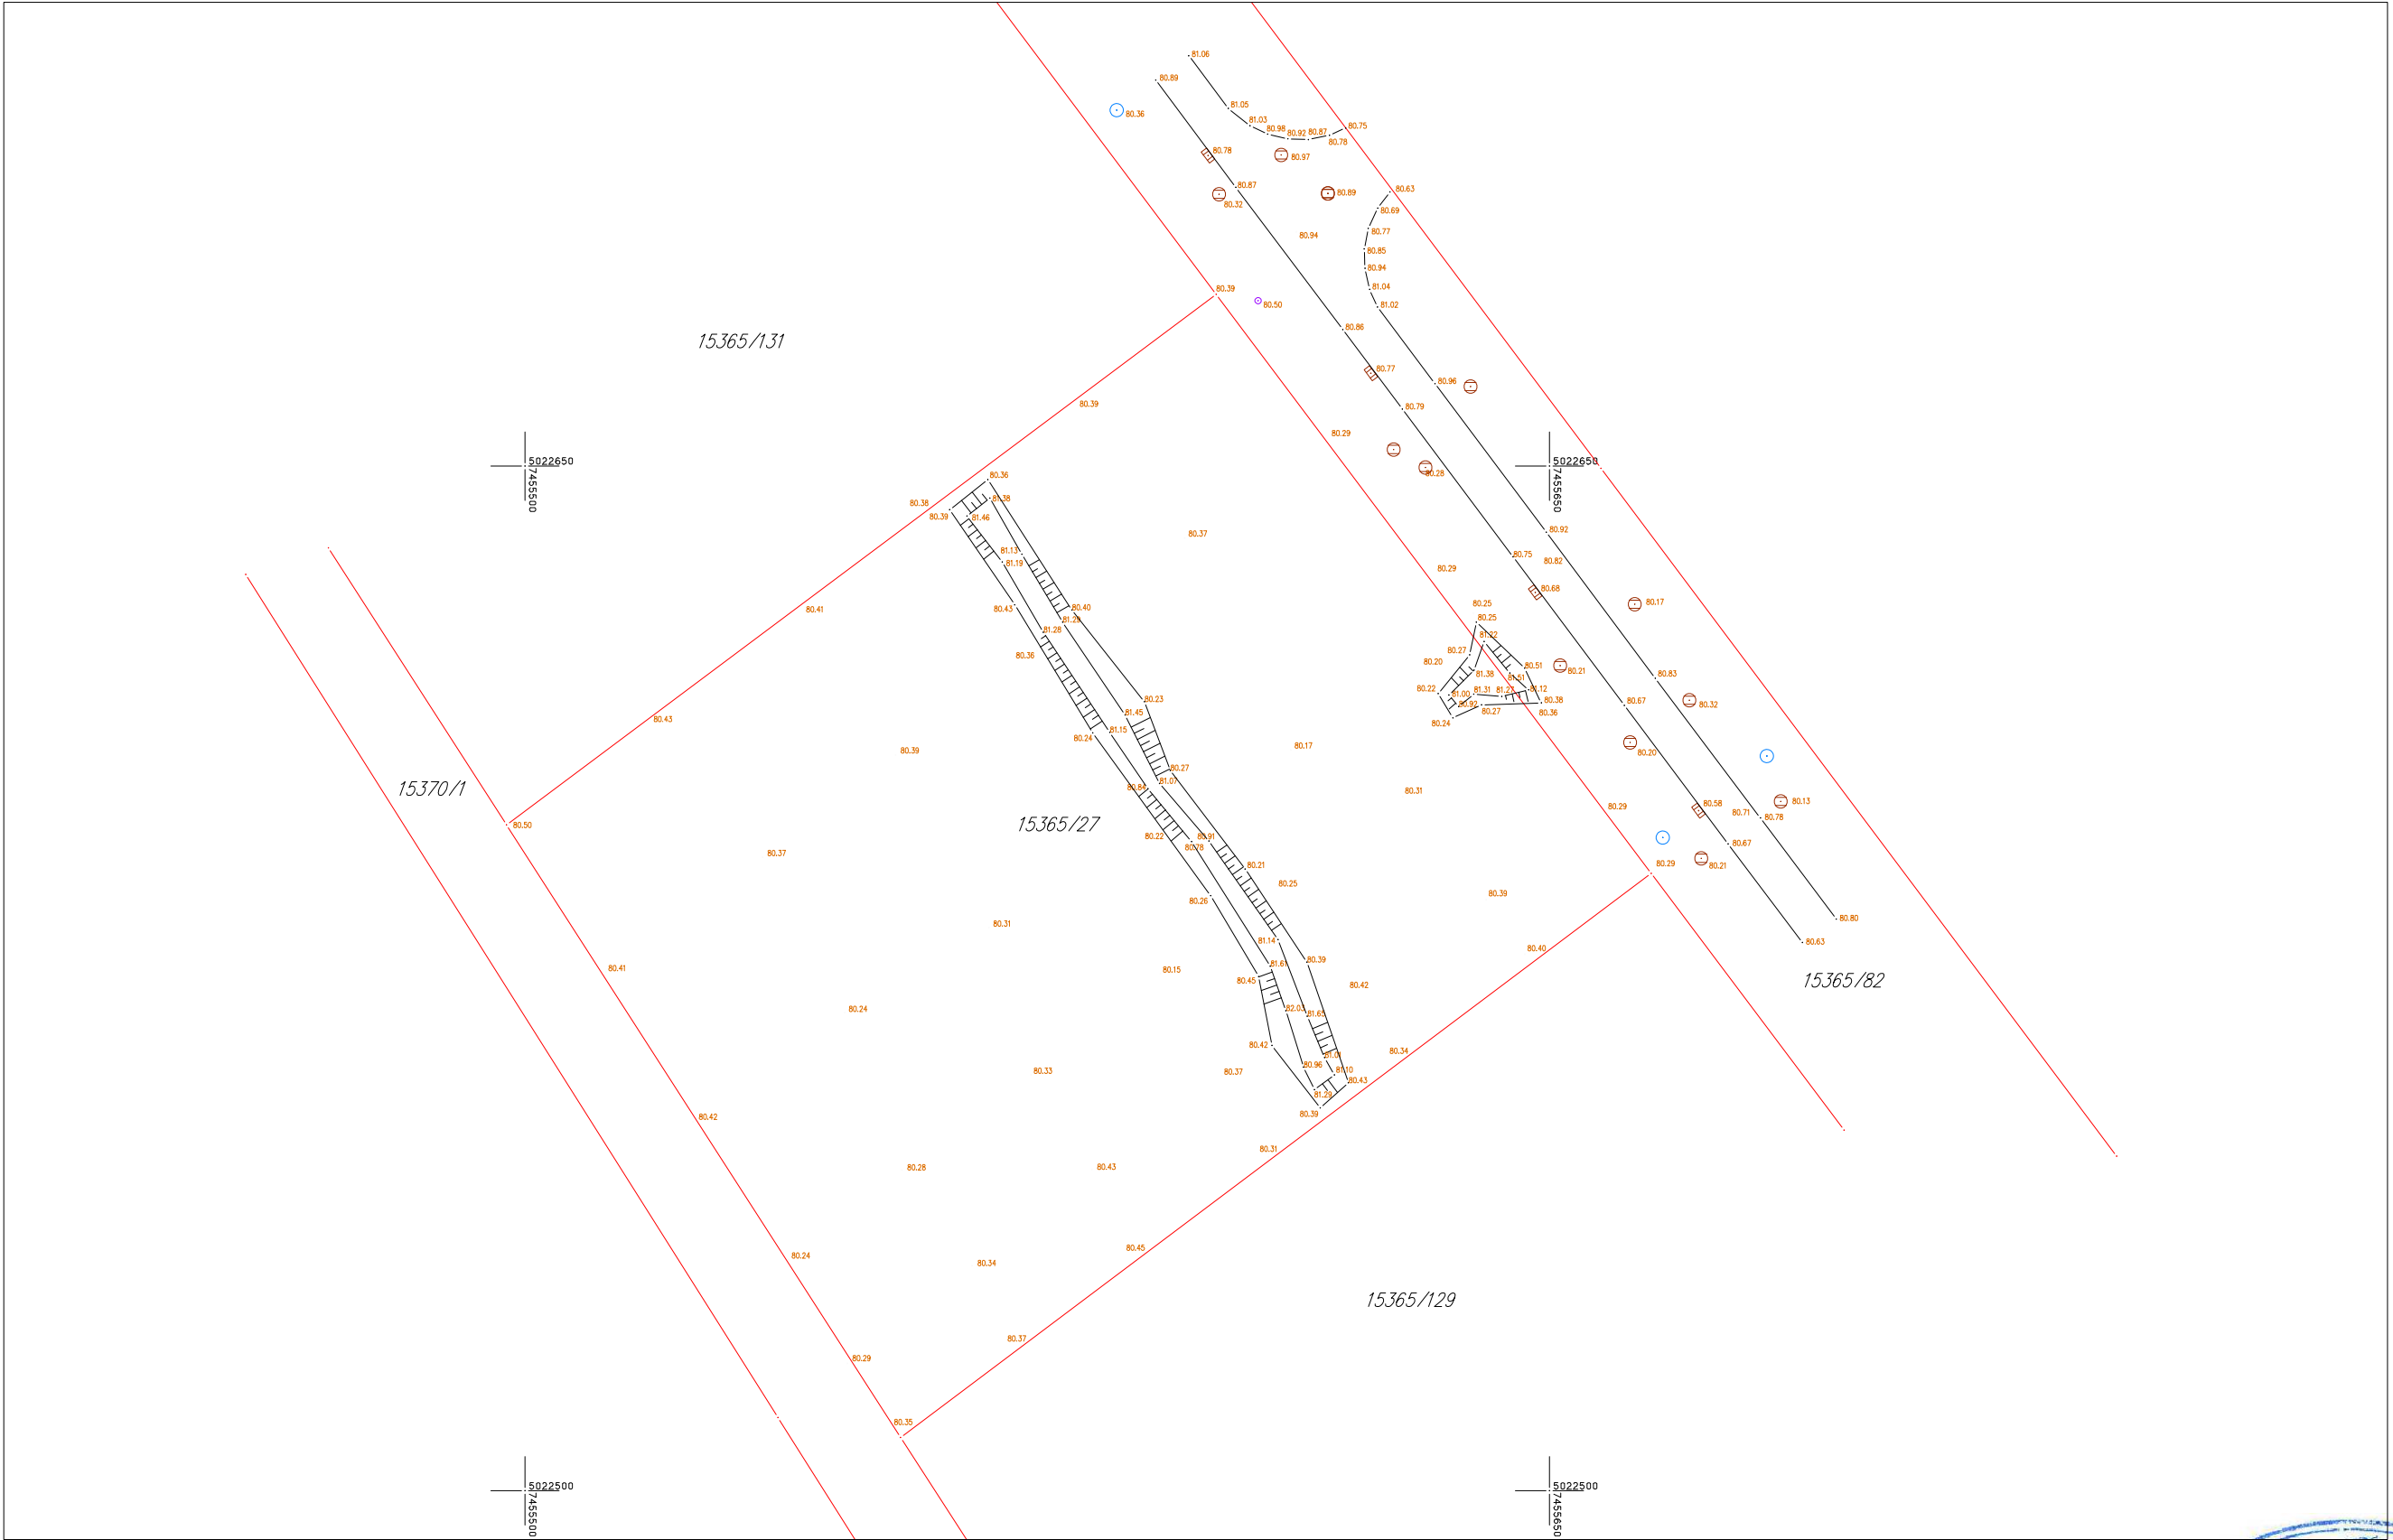

КАТАСТАРСКЕ ОПШТИНЕ И ВЕЗЕ ЛИСТОВА
К.О. Зрењанин 1

1

метода снимања: комбинована (РТК-АГРОС + поларна)

Легенда:
Граница и број парцеле: —
Снимљен детаљ: —

РАЗМЕРА 1:1000

ВУКОЈЕВИЋ ВЛАДИМИР ПР,
БИРО ЗА ГЕОДЕЗИЈУ,
ВЕШТАЧЕЊЕ
И НЕКРЕТНОСТИ
ЗРЕЊАНИН, ЈОВАНА ПОПОВИЋА 15

Катастарско-топографски план
Израдио: Биро "Меридијан" Зрењанин
Датум: 02.02.2023. год.

Одговорно лице геодетских радова:
Владимир Вукојевић, дипл. инж. геодезије

