Електродистрибуција Србије д.о.о. Београд
Огранак Електродистрибуција Зрењанин
Зрењанин , Панчевачка 46, 23000 Зрењанин, тел.: 023/543-210 , факс: 023/525-243

ЦЕОП:

Наш број: 2581200-D.07.13-198207.1-26

Зрењанин, 10.06.2026

АРХИТЕКТОНСКИ СТУДИО НУОВА ДОО

Јеврејска 10

23000 ЗРЕЊАНИН

Инвеститор: VGS CAPITAL DOO

Одлучујући о захтеву од 06.05.2026. године, поднетог у име VGS CAPITAL ДОО, ЗРЕЊАНИН, РАДОЈА ДОМАНОВИЋА бр. 67 на основу члана 140. Закона о енергетици (Сл. гласник РС", бр. 145/2014, 95/2018 - др. закон, 40/2021, 35/2023 - др. закон, 62/2023 и 94/2024), 8 и 8б Закона о планирању и изградњи ("Сл. гласник РС" бр. 72/2009, 81/2009 - испр., 64/2010 - одлука УС, 24/2011, 121/2012, 42/2013 - одлука УС, 50/2013 - одлука УС, 98/2013 - одлука УС, 132/2014, 145/2014, 83/2018, 31/2019, 37/2019 - др. закон, 9/2020, 52/2021, 62/2023 и 91/2025), издају се

УСЛОВИ ЗА ПРОЈЕКТОВАЊЕ И ПРИКЉУЧЕЊЕ У ПОСТУПКУ ИЗРАДЕ УРБАНИСТИЧКОГ ПРОЈЕКТА

објекта: Вишепородични стамбени Су+ВП+1+Пс- Објекат 1, Фаза 1, класе 112221, бруто површина објекта 1501.3м2 ЗРЕЊАНИН, ИВЕ ВОЈНОВИЋА бр. 49 И 49А парцела број 7045/2,7046/2,7048, К.О. ЗРЕЊАНИН 1,површина парцеле 2697м2.
Овим условима Електродистрибуција Србије д.о.о. Београд (у даљем тексту: ЕДС) одређује место прикључења, начин и техничко-технолошке услове прикључења, место и начин мерења електричне енергије, рок прикључења и трошкове прикључења.

Инвеститор прикључка са орманом мерног места је ЕДС.

На основу увида у идејно решење бр. IDR - 04/2026 од 02.2026, копију плана за катастарску парцелу и извод из катастра водова, **издају се ови услови .**

1. Услови које треба да задовољи објекат да би се могао изградити прикључак

Напон на који се прикључује објекат: 0.4 kV

Фактор снаге: 0.95

Опис простора који је странка обавезна да обезбеди за смештај прикључка објекта:

Странка је у обавези да обезбеди простор за смештај типских кабловских прикључних кутија и ормана мерних места (даље у тексту КПК и ОММ) у приземљу стамбеног објекта. Простор мора бити стално приступачан одговорним лицима Електродистрибуције Зрењанин приликом очитавања и осталим радовима из надлежности Електродистрибуције.

За потребу смештаја противпожарног прикључка потребно је на фасади објекта предвидети простор за смешта типског ормана мерног места типа ПОММ-1 са припадајућом типском кабловском прикључном кутијом типа КПК ЕВ-1П (ПП).

Конфигурација ОММ предвиђених за смештај мерних уређаја унутар стамбеног објекта:

- конфигурација ОММ-1: 1x МОММ-9+ 1 x МОММ-6 (мерења за станове),
- конфигурација ОММ-2: 1x МОММ-3 (мерења за заједничку потрошњу),
- конфигурација ОММ-3: ПОММ-1 постављен у фасади објекта са припадајућом типском кабловском прикључном кутијом типа КПК ЕВ-1П.

Димензије типских ОММ:

- МОММ-9, димензија 800 x 2000 x 230 mm (Ш x В x Д) x1,
- МОММ-6, димензија 580 x 2000 x 230 mm (Ш x В x Д) x1,

- МОММ-3, димензија 360 x 2000 x 230 mm (Ш x В x Д) x1.
- ПОММ-1, димензија 665 x 320 x 235 mm (Ш x В x Д) x 1.

Димензије типских КПК:

- КПК ЕВ-1П, димензија 440 x 770 x 160mm (Ш x В x Д).

Отвор у зиду треба да буде већи за по 100 mm по ширини и висини. МОММ се монтира тако да се основа МОММ налази на висини 200 mm од тла. Уградња у просторији бр.1 у ветробрану. Дозвољено је постављање групе ОММ једних наспрам других уз услов да је растојање између ОММ минимално 1,2m. Локација групе ОММ и КПК дефинисана је у графичком прилогу Услова.

Остали услови за прикључење објекта на ДСЕЕ:

Обавеза ЕД: Потребно је извршити замену постојећег НН блока са 8 извода, новим НН блоком са 12 извода у РТС-69 „Зрењанин".

Обавеза странке: У складу са Уредбом о условима за испоруку електричне енергије, корисник је у обавези да изврши искључење (трајни раскид уговора о снабдевању) - за претплатнички однос: шифра купца 5002987797, број бројила 10891467 одобрене снаге 5,75kW из разлога што се руше сви легални објекати на парцели. Том приликом, корисник има право да му се код израде новог прикључка, признају трошкови за нови мерни уређај до висине трошкова новог мерног уређаја за тип мерног уређаја који је користио на претходном прикључку. Трошкови система се такође признају у целости до висине трошкова система за снагу коју је користио на претходном прикључку.

По добијању грађевинске дозволе, у случају потребе прикључења електроинсталације градилишта на дистрибутивни систем електричне енергије, корисник треба да поднесе захтев за добијање привременог градилишног прикључка. Након завршетка грађења објекта, странка мора да захтева трајно прикључење завршеног објекта.

Услови заштите од индиректног напона додира, преоптерећења и пренапона: Као заштиту од индиректног напона додира применити заштиту аутоматским искључењем напајања према ТН-Ц-С разводном систему (нуловање) уз обавезну примену темељног уземљивача. Комплетну унутрашњу инсталацију извести са посебним заштитним (ПЕ) проводником, који треба повезати на главно изједначавање потенцијала (према Правилнику о техничким нормативима за електричне инсталације ниског напона, СРПС Н.Б2.741), Као заштитни уређај применити заштитни уређај прекомерне струје (осигураче), који морају обезбедити искључење напајања у случају квара за мање од 0.4 секунде. Ако то није могуће обезбедити (према тачки 5.1.3.4. СРПС Н.Б2.741), мора се применити заштита помоћу заштитног уређаја диференцијалне струје (заштитна струјна склопка).

Поставити сабирницу за главно изједначење потенцијала у близини ормана мерних места.

Услови постављања инсталације у објекту које је странка обавезна да обезбеди иза прикључка:

Од ормана мерног места (ОММ) до РТ у становима обезбедити петожилни вод максималног пресека 25 mm^2 одговарајућег типа. У РТ обезбедити прикључне стезаљке за увезивање фазних (L1, L2, L3) проводника, заштитног (PE) и неутралног (N) проводника.
Поред главних инсталационих каблова појединих функционалних целина у случају потребе сигнализације тарифе у разводним таблама за станове, осим за заједничку потрошњу у надлежности странке је да положи и одговарајуће каблове за струјна кола сигнализације тарифе од одговарајућих прикључних стезаљки у ОММ до појединих РТ функционалних целина. Обавеза странке је да у том случају благовремено обавести Електродистрибуцију Зрењанин ради одговарајућег опремања ормана мерних места за потребе сигнализације тарифе по становима.

Сви кабловски водови иза мерења морају задовољавати услове дефинисане важећим Законом о заштити од пожара као и важећим Правилницима који важе за изградњу овакве врсте објекта.
Целокупна инсталација иза места мерења испоручене електричне енергије је у надлежности и према потребама корисника система.
Уколико странка жели непрекидно напајање својих уређаја неопходно је да обезбеди

алтернативно агрегатско напајање истих, са обавезном уградњом одговарајуће блокаде од продора напона агрегата у ДСЕЕ.

2. **Технички опис прикључка**

Врста прикључка: индивидуални

Карактер прикључка: трајни

Место прикључења објекта: мерни орман иза мерног уређаја.

Место везивања прикључка на систем: Постојећа трафостаница РТС-69 „Зрењанин", коришћењем једног извода у оквиру новог нисконапонског блока ДТС.

- НН извод: опремити НВ осигурачима 3x200/400А за напајање Објекта 1-Фаза 1.

Опис прикључка до мерног места: Од опремљеног НН извода у оквиру новог нисконапонског блока постојеће РТС-69 „Зрењанин" до будуће кабловске прикључне кутије типа КПК ЕВ-1П на фасади објекта бр.1 за напајање ОММ-1, ОММ-2 и ОММ-3 положити кабловски вод типа РР00-А 4x150mm^2. Слог осигурача у КПК ЕВ-1П намењен за ОММ-1 опремити НВ осигурачима 3x100/160А, други слог осигурача намењен за ОММ-2 опремити НВ осигурачима 3x63/160А. Од излазних контаката НВ осигурача у КПК до ОММ-1 положити кабловски вод РР00 4x70mm^2, док од излазних контаката НВ осигурача у КПК до ОММ-2 положити кабловски вод РР00 4x35mm^2.
Непосредно уз КПК ЕВ-1П формирати КПК ЕВ-1П (ПП) намењену за напајање противпожарног прикључка (ОММ-3). Везу између КПК ЕВ-1П и КПК ЕВ-1П (ПП) израдити каблом типа РР00 4x25 mm^2. Орман мерног места за ПП прикључак поставити изнад КПК ЕВ-1П (ПП). КПК ЕВ-1П (ПП) опремљен је са једним слогом осигурача НВО 3x32А. Локација ПП прикључка приказана је у графичком прилогу Услова.
КПК ЕВ-1П (ПП) мора бити видно обележена са упозорењем да не сме остати без напајања у случају пожара. Од КПК ЕВ-1П (ПП) до ОММ типа ПОММ-1 који се поставља у зид стамбеног објекта, изградити прикључни вод NHXH-J FE180 4x6mm^2.

Опис мерног места:
ОММ-1:
Типски орман мерног места структуре: МОММ-9 + МОММ-6 са одговарајућим бројем мерења. У прикључном простору ормана су сабирнице. У мерном простору предвидети одговарајући број модула са главним аутоматским осигурачима за станове и аутоматским прекидачима (осигурачима) струјних кола за сигнализацију тарифе са могућношћу пломбирања, као и мерне уређаје. У разводном простору су редне стезаљке и друга потребна опрема. У ОММ-1 се уграђује 14 бројила.
ОММ-2:
Типски орман мерног места структуре: МОММ-3 са одговарајућим бројем мерења. У прикључном простору ормана су сабирнице. У мерном простору предвидети одговарајући број модула са главним аутоматским осигурачима са могућношћу пломбирања и мернима уређајима, а у разводном простору редне стезаљке и другу потребну опрему. У ОММ-2 се уграђује 1 бројило за заједничку потрошњу.
ОММ-3 - ПП прикључак:
Типски ОММ - ПОММ-1 је дводелни и користи се за један мерни уређај. У прикључном модулу су доводне и одводне стезаљке а у мерном модулу су 3 главна аутоматска прекидача (осигурача) од 25 А са могућношћу пломбирања и бројило. ОММ за потребе ПП прикључка мора бити означен у складу са ПП прописима.

Кућишта металних ОММ морају бити на одговарајући начин повезана са заштитном (ПЕ) сабирницом. У сваком поједином блоку извршити повезивање неутралне (Н) сабирнице и заштитне (ПЕ) сабирнице да би се реализовао ТН-Ц-С систем напајања.

Од ормана са сабирницом за главно изједначење потенцијала до (ПЕ) сабирница блока ОММ сачињеног од ОММ-1 и ОММ-2 положити каблове типа РР00-Y 1x95mm^2, према приложеној скици прикључења објекта на ДЕЕС.

Распоред мерних и заштитиних уређаја

РБ	Намена	Ком.	Макси-мална снага (kW)	Осигурачи		Бројило / мерна група
				Тип	Номин. струја (А)	
1	Стан у стамбеној згради	12	11.04	Аутоматски	16	трофазно,2
2	противпожарни прикључак	1	17.25	Аутоматски	25	трофазно,2
3	Заједничка потрошња у објекту	1	45	Аутоматски	80	ДМГ
4	Стан у стамбеној згради	2	17.25	Аутоматски	25	трофазно,2
	Укупно ком:	16				

Мерни уређај:

- За 14 х станова и 1х ПП прикључак: Трофазно бројило са прекидачким модулом и ГПРС комуникацијским модемом, тросистемско, директно, двотарифно бројило активне енергије, 3x230/400V, 3x5(10)-60A, класе тачности 2 (индекса класе А) или карактеристика бољих од наведених. Број мерних уређаја. 15 комада.
- За заједничку потрошњу: Бројило трофазно електронско активно класе 1 (индекс класе Б), реактивно класе 3 са максиграфом, 3x230/400V, 3x5 А. Обрачунски подаци (активна и реактивна енергија и максимална активна средња петнаестоминутна снага) чувају се у периоду не краћем од 12 обрачунских периода. Бројило треба да буде са даљинским очитавањем. Број мерних уређаја: 1 комад.

Заштитни уређаји:

Главни аутоматски једнополни прекидачи (осигурачи):

- **за 2 Стана:** Главни аутоматски једнополни прекидачаи (осигурачи) типа "С", 2x3x25A + 2x1x2A за управљање тарифом типа „Б",
- **за 12 Станова:** Главни аутоматски једнополни прекидачаи (осигурачи) типа "С", 12x3x16A + 12x1x2A за управљање тарифом типа „Б",
- **за заједничку потрошњу:** Главни аутоматски једнополни прекидачаи (осигурачи) типа "С" 3x80A.
- **за противпожарни прикључак:** Главни аутоматски једнополни прекидачаи (осигурачи) типа "С" 3x25A,

- НВО 3x100A у КПК ЕВ-1П слог за ОММ-1,
- НВО 3x63A у КПК ЕВ-1П слог за ОММ-2,
- НВО 3x32A у КПК ЕВ-1П(ПП) слог за ОММ-3,
- НВО 3x200A извод у НН блоку РТС-69 „Зрењанин".

Управљачки уређај: У склопу мерних уређаја.

3. Место испоруке електричне енергије

Место испоруке електричне енергије: мерни орман, иза мерног уређаја

4. Основни технички подаци о ДСЕЕ на месту прикључења

Електроенергетска опрема се димензионише на максимално дозвољену струју трофазног кратког споја 12 kA. (за прикључење на 0,4 kV)

За елиминисање пролазног земљоспоја примењује се:

- једнополни земљоспојни прекидач са брзином деловања мањом од 0,2 s,
- земљоспојна заштита на изводном прекидачу са временом трајања до 0.5s.
- на изводима 20 kV у ТС 110/20 kV/kV (ТС 110/35 kV/kV) се примењује аутоматско поновно укључење (АПУ) са два покушаја. У првом покушају се врши брзо АПУ са безнапонском паузом (трајање) од 0,3 sec. Ако је квар и даље присутан, врши се други покушај укључења после безнапонске паузе (трајање) до 3 min (споро АПУ). Уколико је и надаље присутан квар, заштита извршава трајно искључење 35 kV/20 kV извода, након чега се приступа локализацији квара и његовом отклањању.

Уколико рад уређаја странке проузрокује смањење квалитета електричне енергије другим корисницима, под условом да прекорачује емисионе нивое дозвољене Правилима о раду дистрибутивног система Електродистрибуција Србије д.о.о. Београд, може странки да обустави испоруку електричне енергије све док се не отклоне узроци сметњи.

5. Накнада за прикључење

Обрачун накнаде за прикључење извршен је у складу са Методологијом за одређивање трошкова прикључења на систем за пренос и дистрибуцију електричне енергије („Сл. гласник РС", бр. 109/15), а у којој је дато детаљно образложење критеријума и начина одређивања трошкова прикључења објеката купаца на ДСЕЕ.

Процењена накнада за трошкове прикључења износи:

1	Трошкови прикључка:	2,255,976.55	РСД
2	Део трошкова система насталих због прикључења објекта:	312,413.87	РСД.
	Укупно (без обрачунатог ПДВ):	2,568,390.42	РСД.

6. Рок за изградњу прикључка

Планирани рок за изградњу прикључка је 270 дана по измирењу финансијских и других обавеза из уговора о изградњи прикључка на ДСЕЕ закљученог између странке и имаоца јавног овлашћења Електродистрибуција Србије д.о.о. Београд. Уговором о изградњи прикључка се прецизно дефинише рок за изградњу прикључка.

7. Захтев за прикључење

Захтев за прикључење упућује надлежни орган у име странке. Уз Захтев се доставља документација из тачке 8.

По захтеву надлежног органа Електродистрибуција Србије д.о.о. Београд издаје одобрење које је извршно даном доношења, а које садржи коначни обрачун трошкова прикључења.

Рок прикључења је 15 дана од дана подношења захтева надлежног органа ако су испуњени услови дефинисани овим документом.

8. Додатни услови за прикључење објекта на ДСЕЕ

Обавеза странке је да најкасније 10 дана по исходовању грађевинске дозволе поднесе захтев имаоцу јавног овлашћења за закључивање уговора о пружању услуге за прикључење на ДСЕЕ.

Не вршити плаћање пре достављања попуњеног и потписаног Уговора о пружању услуге за прикључење на ДСЕЕ надлежном органу уз захтев за пријаву радова и добијања пријаве радова.

Прикључење објекта на ДСЕЕ се врши након измирења финансијских обавеза дефинисаних Уговором о пружању услуге за прикључење на ДСЕЕ, завршетка изградње прикључка и достављања комплетне документације потребне за прикључење.

Документација потребна за прикључење објекта (доставља надлежни орган уз Захтев за прикључење):

- Употребна дозвола или потврда овлашћеног извођача радова да електрична инсталација објекта испуњава техничке и друге прописане услове са извештајем (стручни налаз) овлашћене организације о исправности инсталације;
- Уговор о снабдевању електричном енергијом;

9. Ови Услови имају важност 24 месеци уколико се у том периоду не исходују локацијски услови. У супротном, важе све време важења локацијских услова, односно до истека важења грађевинске дозволе.

10. **Ови Услови обавезују Електродистрибуција Србије д.о.о. Београд, Огранак Електродистрибуција** Огранак Електродистрибуција Зрењанин **само уколико у целости, у истоветној и идентичној садржини чине саставни део локацијских услова.**

11. Значење појединих израза

Место прикључења објекта на дистрибутивни систем електричне енергије је место разграничења одговорности над објектима између ЕДС и корисника система. Електроенергетски објекти до места прикључења су власништво ЕДС, а објекти који се налазе иза места прикључења су власништво корисника система. На месту прикључења се обавља испорука електричне енергије.

Мерно место је тачка у којој се повезује опрема за мерење испоручене електричне енергије.

Прикључак је скуп водова, опреме и уређаја којима се инсталација објекта крајњег купца физички повезује са дистрибутивним системом електричне енергије, од места разграничења одговорности за предату енергију до најближе тачке на систему у којој је прикључење технички, енергетски и правно могуће, укључујући и мерни уређај.

ПРИЛОЗИ:

- Траса прикључних кабловских водова
- Изгледи ормана мених места и КПК
- Скица прикључка на ДСЕЕ
- Локација ОММ и КПК

Електродистрибуција Србија д.о.о. Београд
М.П.
148

Директор огранка

Марко Шијан, дипл.правник

Доставити :

1. Наслову;
2. Служби за енергетику;
3. Писарници.

Огранак Електродистрибуција Зрењанин

10.06.2026
Зрењанин

СЕКТОР ЗА ЕНЕРГЕТИКУ И ИНВЕСТИЦИЈЕ
ПРИЛОГ: СПЕЦИФИКАЦИЈА ТРОШКОВА
ПРИЛОГ УЗ РЕШЕЊЕ: **2581200-Д.07.13-198207.1-26**
КАРАКТЕР ПРИКЉУЧКА: **индивидуални**

Трошкови прикључења

РБ	Опис	Јед. мере	Количина	Јед. цена	УКУПНО	ЕД
	Услуга					
1	Преглед бројила у орману	ком	16.00	1,252.00	20,032.00	0.00
2	Манипулација расклопном опремом са издавањем дозволе за рад и поновним укључењем на ДЕЕС на 0,4 kV нивоу	ком	1.00	8,590.00	8,590.00	0.00
				ЗБИР:	**28,622.00**	**0.00**
	Материјал и рад					
1	Ручно насипање земље из ископа у слојевима до 30 цм дебљине (ровови, око темеља, итд), категорије земље од I-IV	$м^3$	28.00	540.00	15,120.00	0.00
2	Ручно откопавање земље III категорије, за темеље објекта или кабловске ровове, дубине 0-2м	$м^3$	32.00	3,130.00	100,160.00	0.00
3	Испорука и полагање кабела 1kV PP00/A 4x35 mm^2, положен под малтер са свим припремним и завршним радовима (штемовање канала и малтерисање зида)	м	10.00	1,030.24	10,302.40	0.00
4	Испорука и полагање ПВЦ или полиетилен траке црвене боје	м	100.00	13.15	1,315.00	0.00
5	Суво отварање кабла PP00 (Al или Cu) пресека до 4x50mm^2 и увезивање у ТС или РО.	ком	2.00	2,192.00	4,384.00	0.00
6	Испорука и уградња ТРОФАЗНОГ бројила са прекидачким модулом и са целуларином НВИоТкомуникационим модемом	ком	14.00	34,996.25	489,947.50	0.00
7	Набавка, испорука и транспорт и ручно убацивање и растресење ПЕСКА- без збијања	м3	4.00	4,322.80	17,291.20	0.00
8	Испорука и транспорт вишка земље и шута на депонију	м3	4.00	1,753.60	7,014.40	0.00
9	Испорука и полагање кабла PP00/A 4x150 mm^2 положен у ров без опеке	м	100.00	2,256.66	225,666.00	0.00
10	Набавка, испорука, транспорт и уградња ПВЦ цеви "ЈУВИДУР" или друге фи 160	м	4.00	1,946.00	7,784.00	0.00
11	Машинско подбушивање "кртицом" испод пута за израду кабловских прелаза, са припремом места за постављање "кртице". Ценом обухватити и све ископе, затрпавање и планирање терена и одвоз вишка земље. - фи 110 мм	м	4.00	8,877.60	35,510.40	0.00
12	Суво отварање кабла до 4x150 mm^2 и увезивање у ТС,КПК,ОММ или РО	ком	4.00	4,712.80	18,851.20	0.00
13	Испорука и уградња КПК ЕВ-1П у фасаду са 2 слога НВО	ком	1.00	70,692.00	70,692.00	0.00
14	Испорука и уградња ормана МОММ-9 у зид припремљен за уградњу	ком	1.00	168,333.14	168,333.14	0.00
15	Испорука и уградња ормана МОММ-6 у зид припремљен за уградњу	ком	1.00	117,483.57	117,483.57	0.00
16	Испорука и уградња ножастог осигурача НВОО од 32А-250А , морају да поседују ИЦЕ 60269	ком	9.00	657.60	5,918.40	0.00
17	Демонтажа готових плоча тротоара и паркинга, разних врста, димензија и материјала (бехатон, растер плоче и сл)	$м^2$	1.50	1,400.00	2,100.00	0.00
18	Монтажа готових плоча тротоара и паркинга, разних врста, димензија и материјала (бехатон, растер плоче и сл)	$м^2$	1.50	3,836.00	5,754.00	0.00
19	Превез између ОММ каблом PP00 4x70mm^2	м	2.00	4,725.36	9,450.72	0.00
20	Припремно завршни радови за кабловске водове до 500м	пауш	1.00	25,000.00	25,000.00	0.00
21	Испорука и уградња ормана МОММ-3 у зид припремљен за уградњу	ком	1.00	70,878.92	70,878.92	0.00

	22	Превез између ОММ и КПК каблом РР00 4x70mm²	м	10.00	4,725.36	47,253.60	0.00
	23	Испорука и уградња трофазно бројила АКТИВНЕ и РЕАКТИВНЕ енергије за ДИРЕКТНО прикључење опремљено целуларним ЛТЕ комуникационом модемом и могућношћу управљању потрошњом.	ком	1.00	48,106.25	48,106.25	0.00
					ЗБИР:	1,504,316.70	0.00
		Израда инвестиционо-техничке документације					
	1	Израда идејног пројекта кабловског вода 0,4 kV и 20 kV дужине до 500м	ком	1.00	109,600.00	109,600.00	0.00
	2	Снимање електроенергетских водова до 50 м	ком	1.00	7,672.00	7,672.00	0.00
	3	Снимање електроенергетских водова преко 50 м	м	50.00	85.00	4,250.00	0.00
	4	Обележавање трасе електроенергетских водова до 100 м	ком	1.00	17,672.00	17,672.00	0.00
	5	Снимање и израда интегрисаних топографских планова уских појасева ширине 8 м дужине до 250 м	ком	1.00	27,400.00	27,400.00	0.00
	6	Израда елабората саобраћајне сигнализације	ком	1.00	49,320.00	49,320.00	0.00
	7	Надзор за инвестиције од 2 мил - 5мил дин		1.00	62,966.00	62,966.00	0.00
	8	Исходовање инвестиционе документације преко обједињене процедуре	пауш	1.00	300,000.00	300,000.00	0.00
					ЗБИР:	578,880.00	0.00
		ПП прикључак					
	1	Трофазно директно бројило активне енергије са прекидачким модулом и ГПРС комуникациским модемом.	ком	1.00	34,996.25	34,996.25	0.00
	2	Испорука и уградња ормана КПК ЕВ-1П (1 слог од 3 осигурача) у фасаду	ком	1.00	62,472.00	62,472.00	0.00
	3	Испорука и уградња ватроотпорног и негоривог кабла 1kV NHXHX FE180 4x6 mm²	м	2.00	1,161.76	2,323.52	0.00
	4	Испорука и уградња ормана ПОММ-1 у фасаду	ком	1.00	30,819.52	30,819.52	0.00
	5	Испорука и полагање кабла 1kV PP00-A 4x25mm², положен у ров без опеке и песка	м	4.00	504.16	2,016.64	0.00
	6	Суво отварање кабла ПП00 (Ал или Цу) пресека до 4x50mm² и увезивање у ТС, КПК или РО.	ком	4.00	2,192.00	8,768.00	0.00
	7	Испорука и уградња ножастог осигурача НВ00 од 63 А, мора да поседује IEC 60269	ком	3.00	920.64	2,761.92	0.00
					ЗБИР:	144,157.85	0.00
					УКУПНО	2,255,976.55	0.00
					ПДВ 20%	451,195.31	0.00
					ИЗНОС	2,707,171.86	0.00

Трошкови система због прикључења

РБ	Опис	Јед. мере	Количина	Јед. цена	УКУПНО	ЕД
	Претходно одобрена снага					
1	Домаћинство (Широка потрошња)	kW	5.75	1,397.95	8,038.21	0.00
				ЗБИР:	-8,038.21	0.00
	Одобрена снага					
1	Стан у стамбеној згради (Широка потрошња)	kW	166.98	1,397.95	233,429.69	0.00
2	Заједничка потрошња у објекту (Широка потрошња)	kW	45.00	1,397.95	62,907.75	0.00
3	противпожарни прикључак (Широка потрошња)	kW	17.25	1,397.95	24,114.64	0.00
	ЗБИР:				320,452.08	0.00
				УКУПНО	312,413.87	0.00
				ПДВ 20%	62,482.77	0.00
				ИЗНОС	374,896.64	0.00

Укупан износ

	УКУПНО	ЕД
СВЕГА	*2,568,390.42*	*0.00*
ПДВ 20%	*513,678.08*	*0.00*
ИЗНОС	*3,082,068.50*	*0.00*

Саставио

Светлана Вајдић

Руководилац сектора

Марија Човић Попов

ТРАСА НН КАБЛА-ОБЈЕКАТ 1, ФАЗА 1

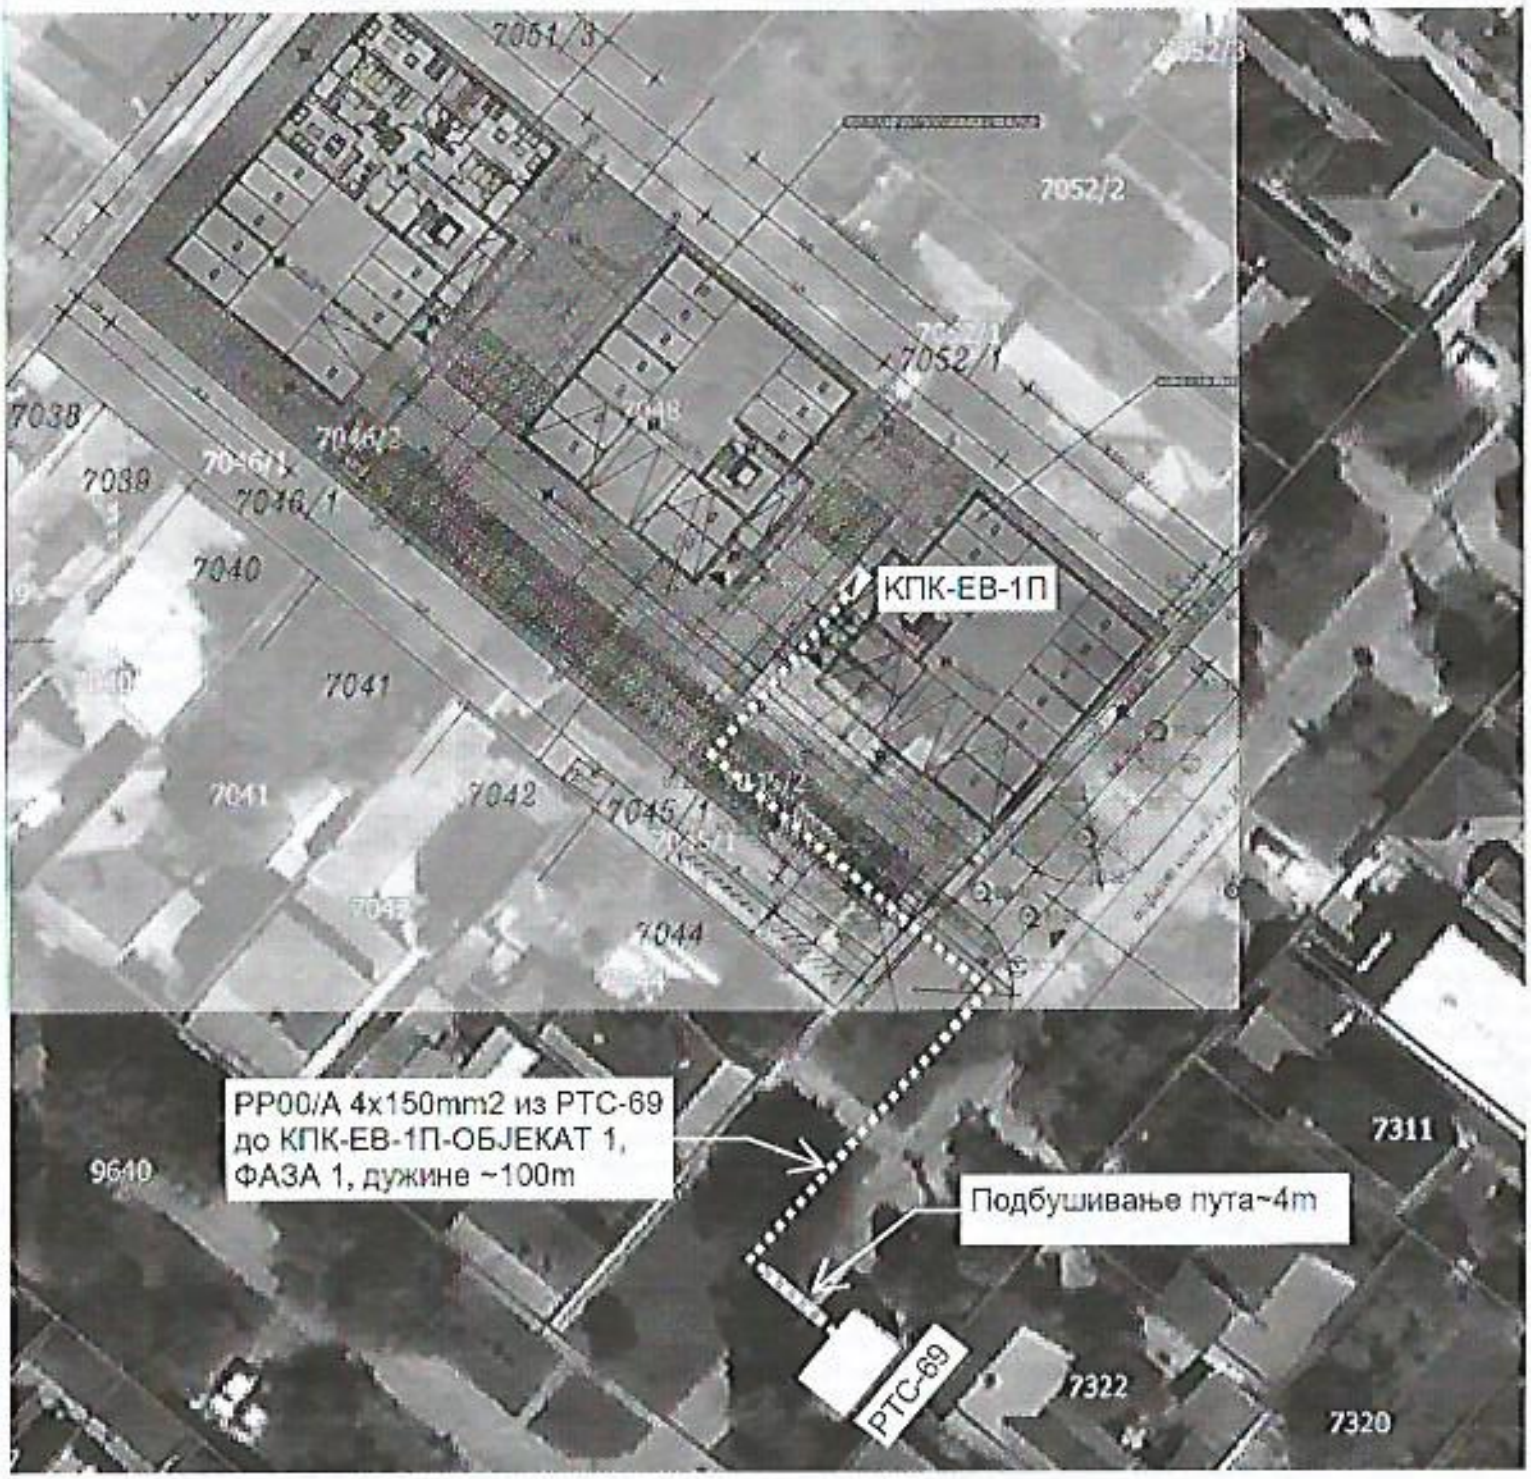

POMM-1

POGLED ODOZGO

POGLED SPREDA

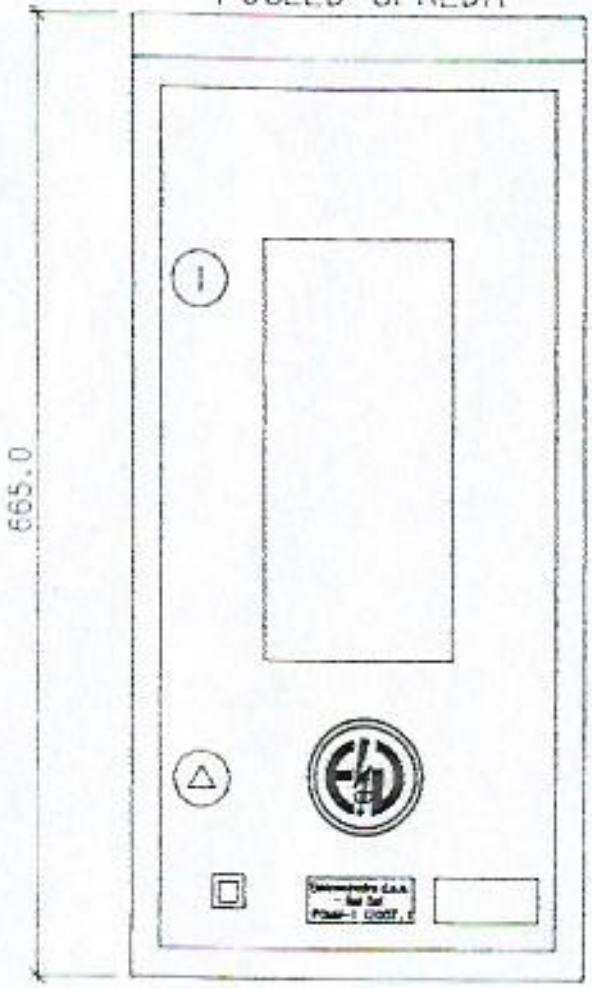

POGLED SA STRANE

POGLED ODOZDO

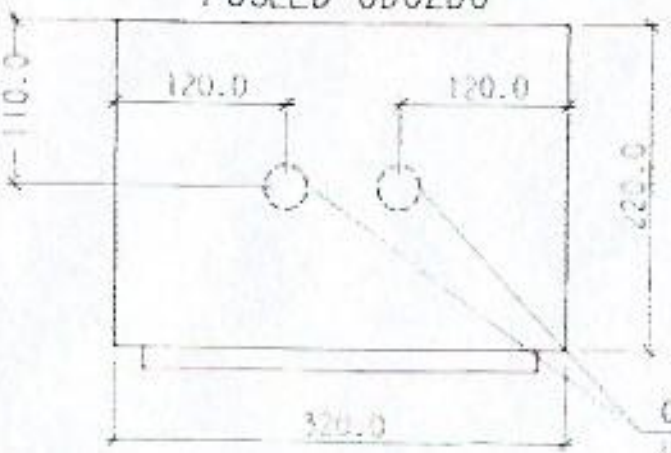

Crtež OMM

1:5

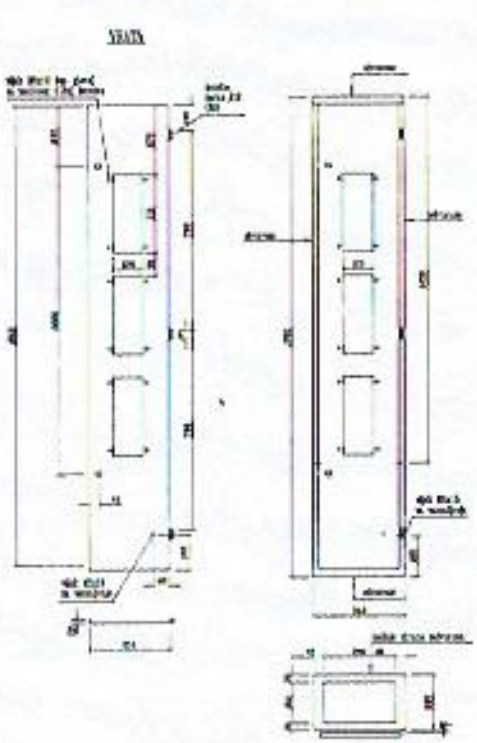

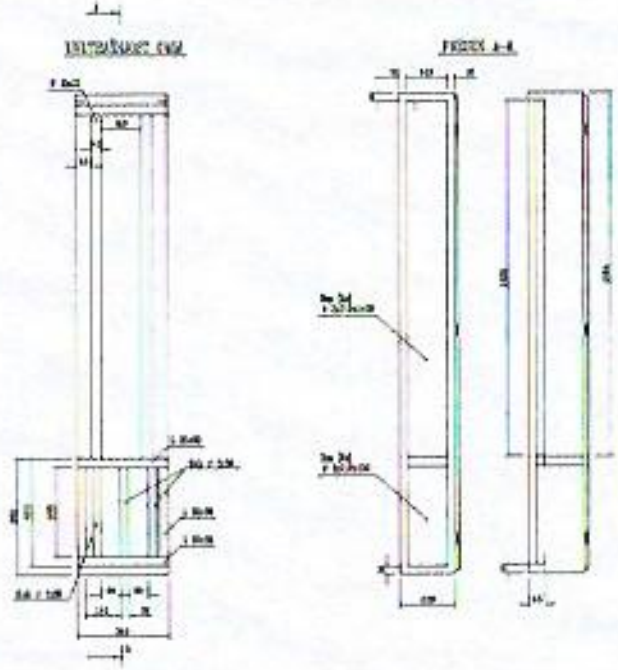

"Elektrovojvodina" d.o.o. SEKTOR ZA PROJEKTOVANJE - NOVI SAD	Objekat: MDMV tipskog priključka na ED mrežu		07-274.01
Datum	april 2007	METALNI ORMAN MERNOG MESTA TIP MDMM-3/ Izgled	Zamena za:
Projektovao			
Obradio	D. Bordević		
Kontrolisao		R= 1:20	

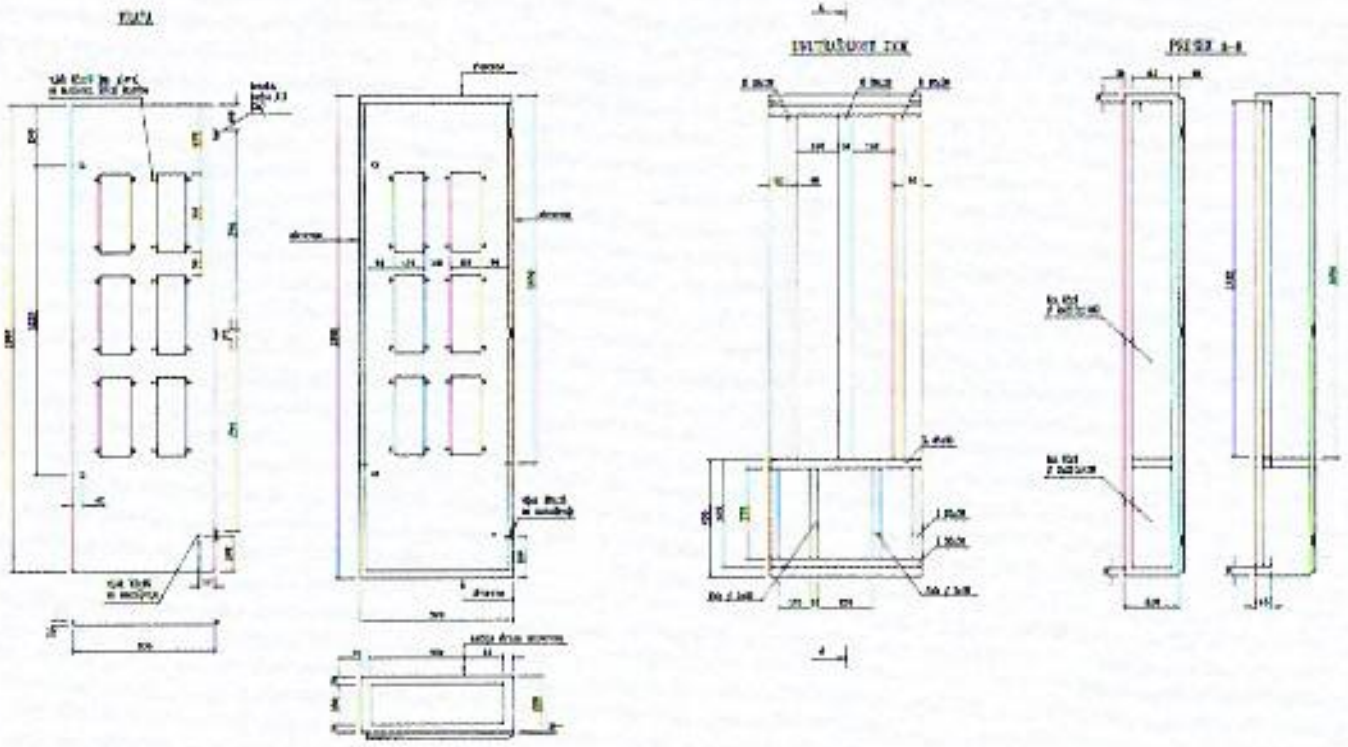

"Elektrovojvodina" d.o.o. - SEKTOR ZA PROJEKTOVANJE - NOVI SAD		Objekat: MZMM tipskog priključka na ED stubu	07-274.02
Datum	april 2007	METALNI ORMAN MERNOG MESTA "IP MZMM-6/ izgled	Zamena za:
Projektovao	L. Ranisavljević		
Obradio	D. Gordanić		
Kontrolisao	D. Vujičić	R= 1:20	

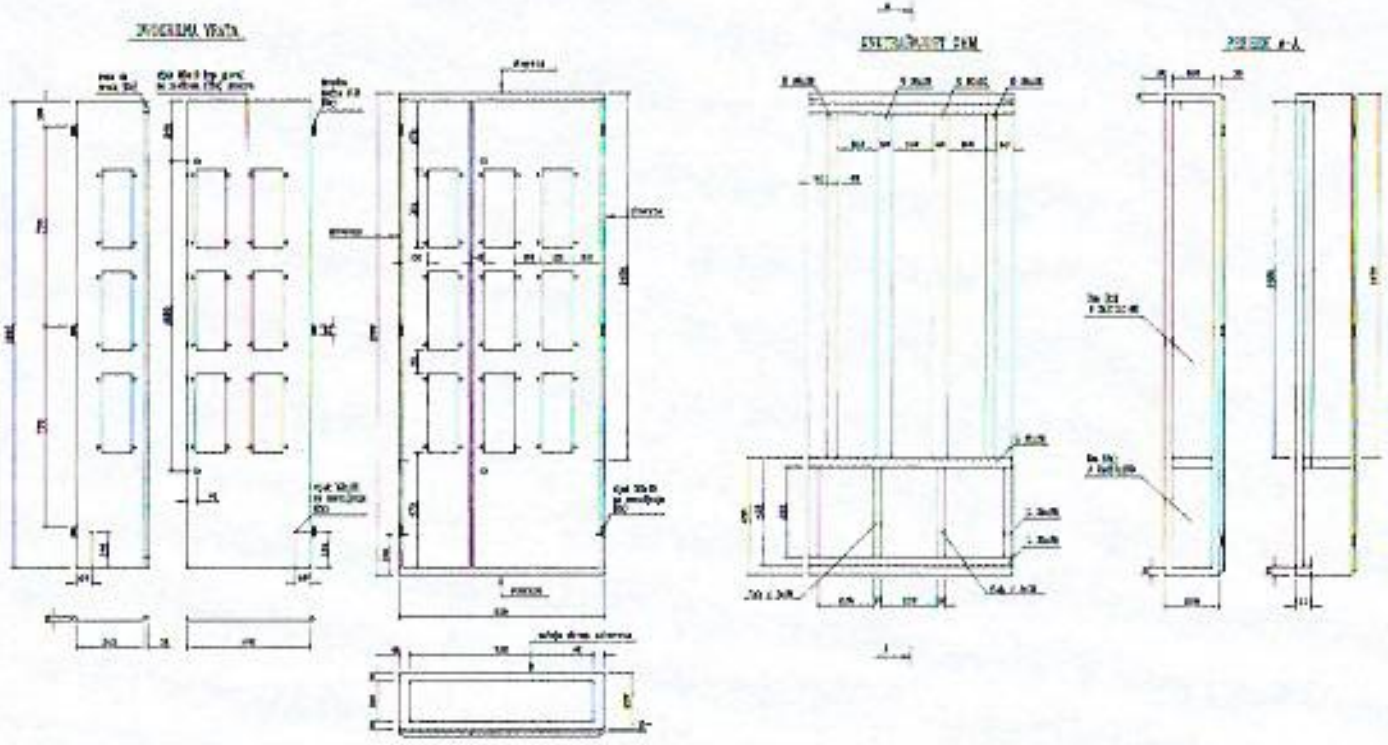

Elektrovojvodina d.o.o. - SEKTOR ZA PROJEKTOVANJE - NOVI SAD	Objekat: VCMM tipovski orkiljutore na 20 mesta		07-274.03
Datum	april 2007	METALNI ORMAN MERNOG MESTA TIP VCMM-9/ Izgledi	
Projektovao	L. Remak		Zamena str.
Obradio	L. Remak		
Kontrolisao	N. Vujin	R= 1:20	

СКИЦА ПРИКЉУЧКА НА ДИСТРИБУТИВНИ ЕЛЕКТРОЕНЕРГЕТСКИ СИСТЕМ ОБЈЕКАТ 1-ФАЗА 1

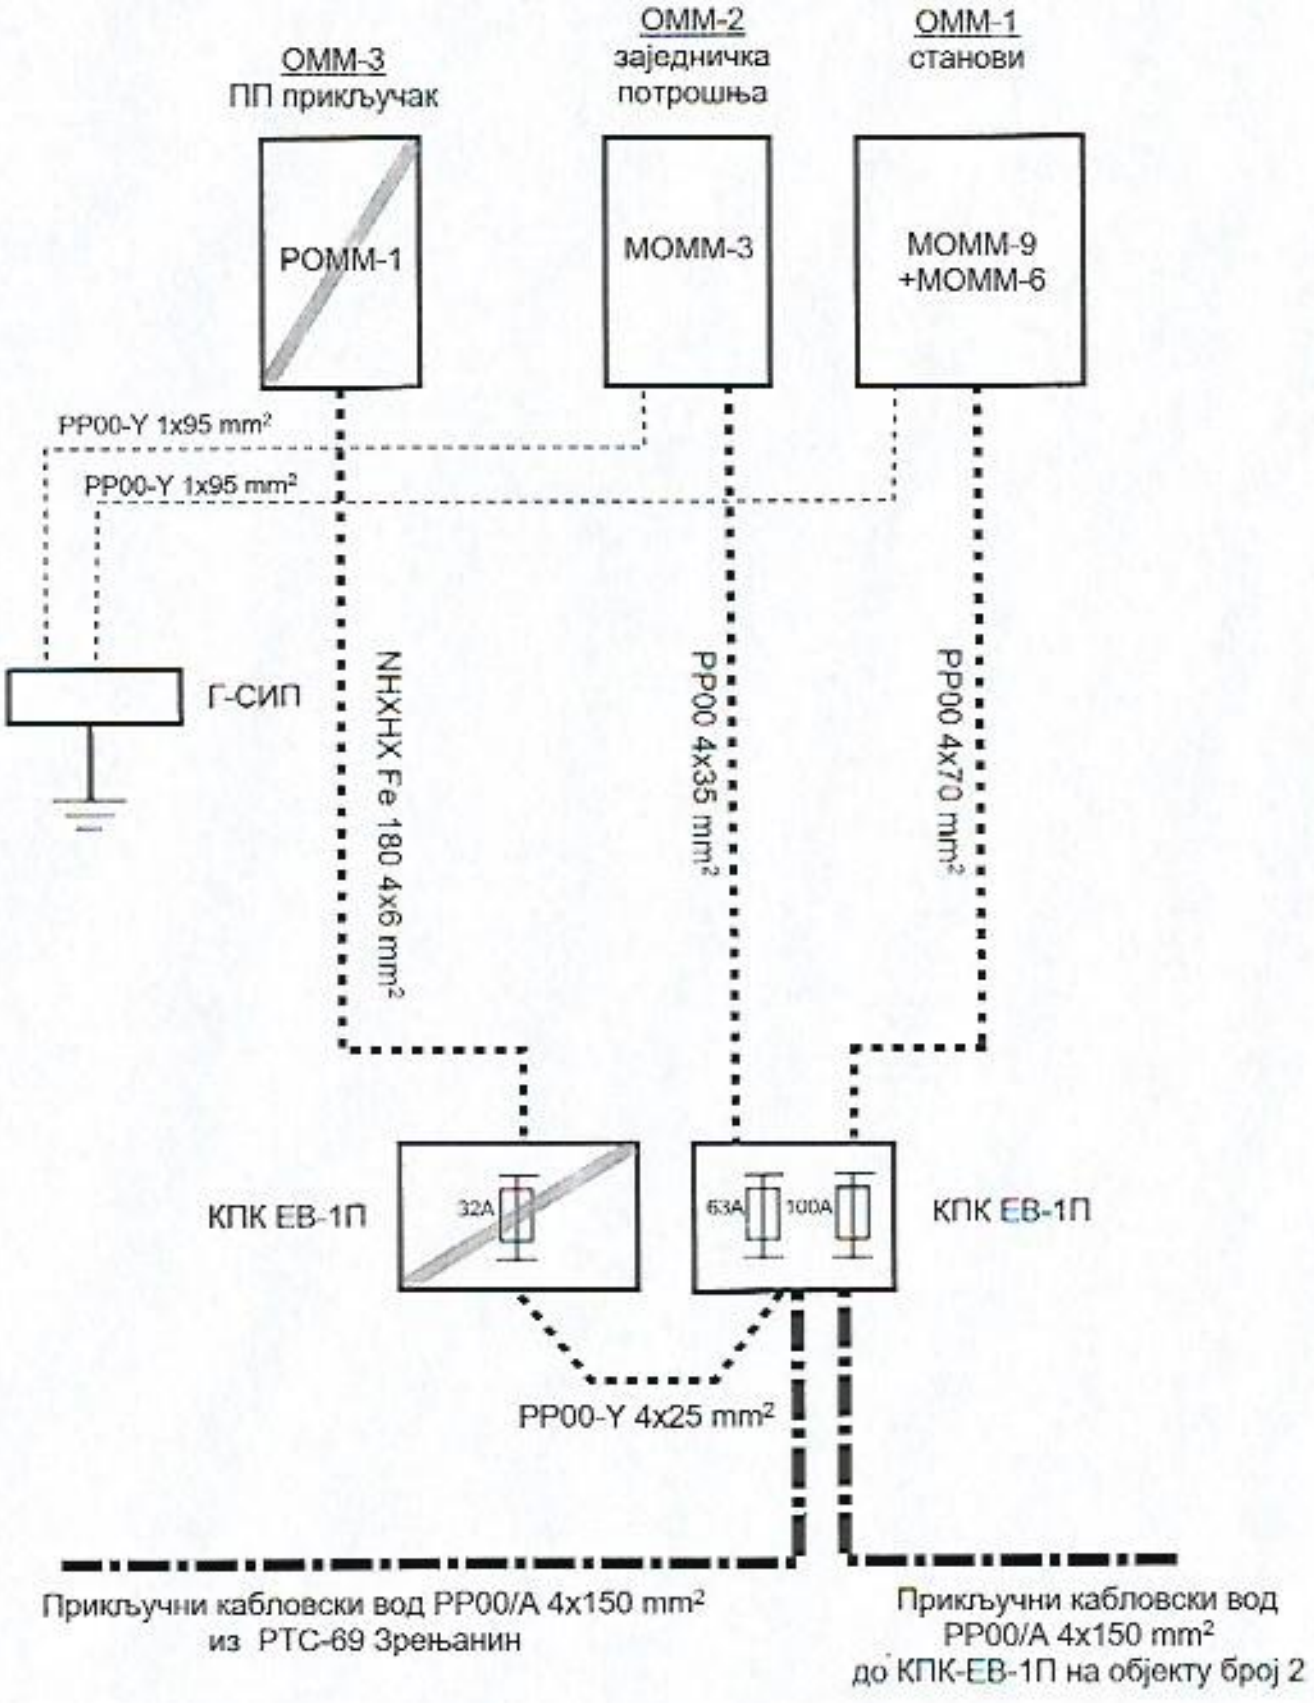

ЛОКАЦИЈА ОММ И КПК, ОБЈЕКАТ 1, ФАЗА 1

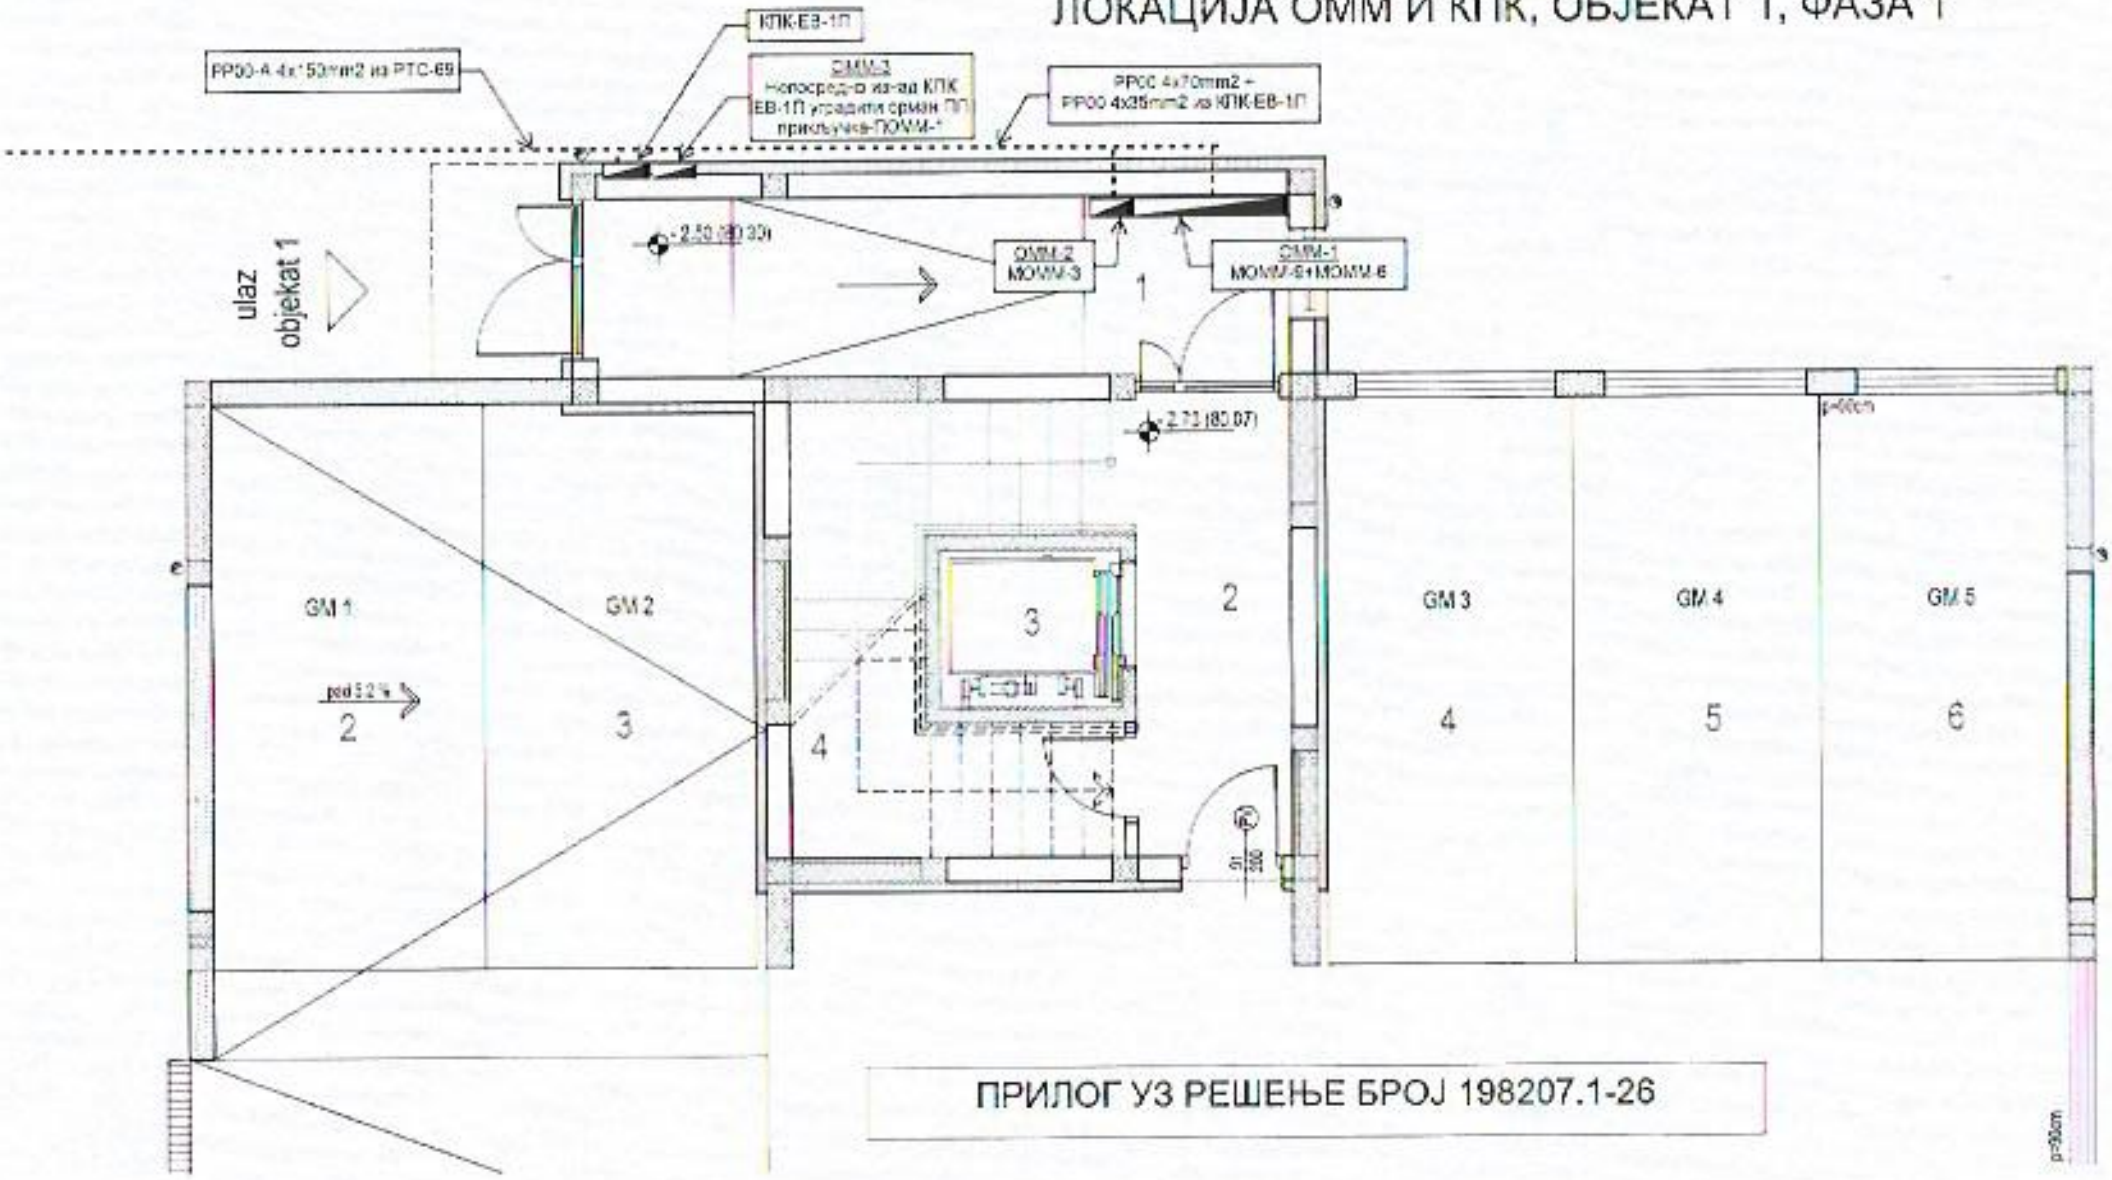

ПРИЛОГ УЗ РЕШЕЊЕ БРОЈ 198207.1-26