


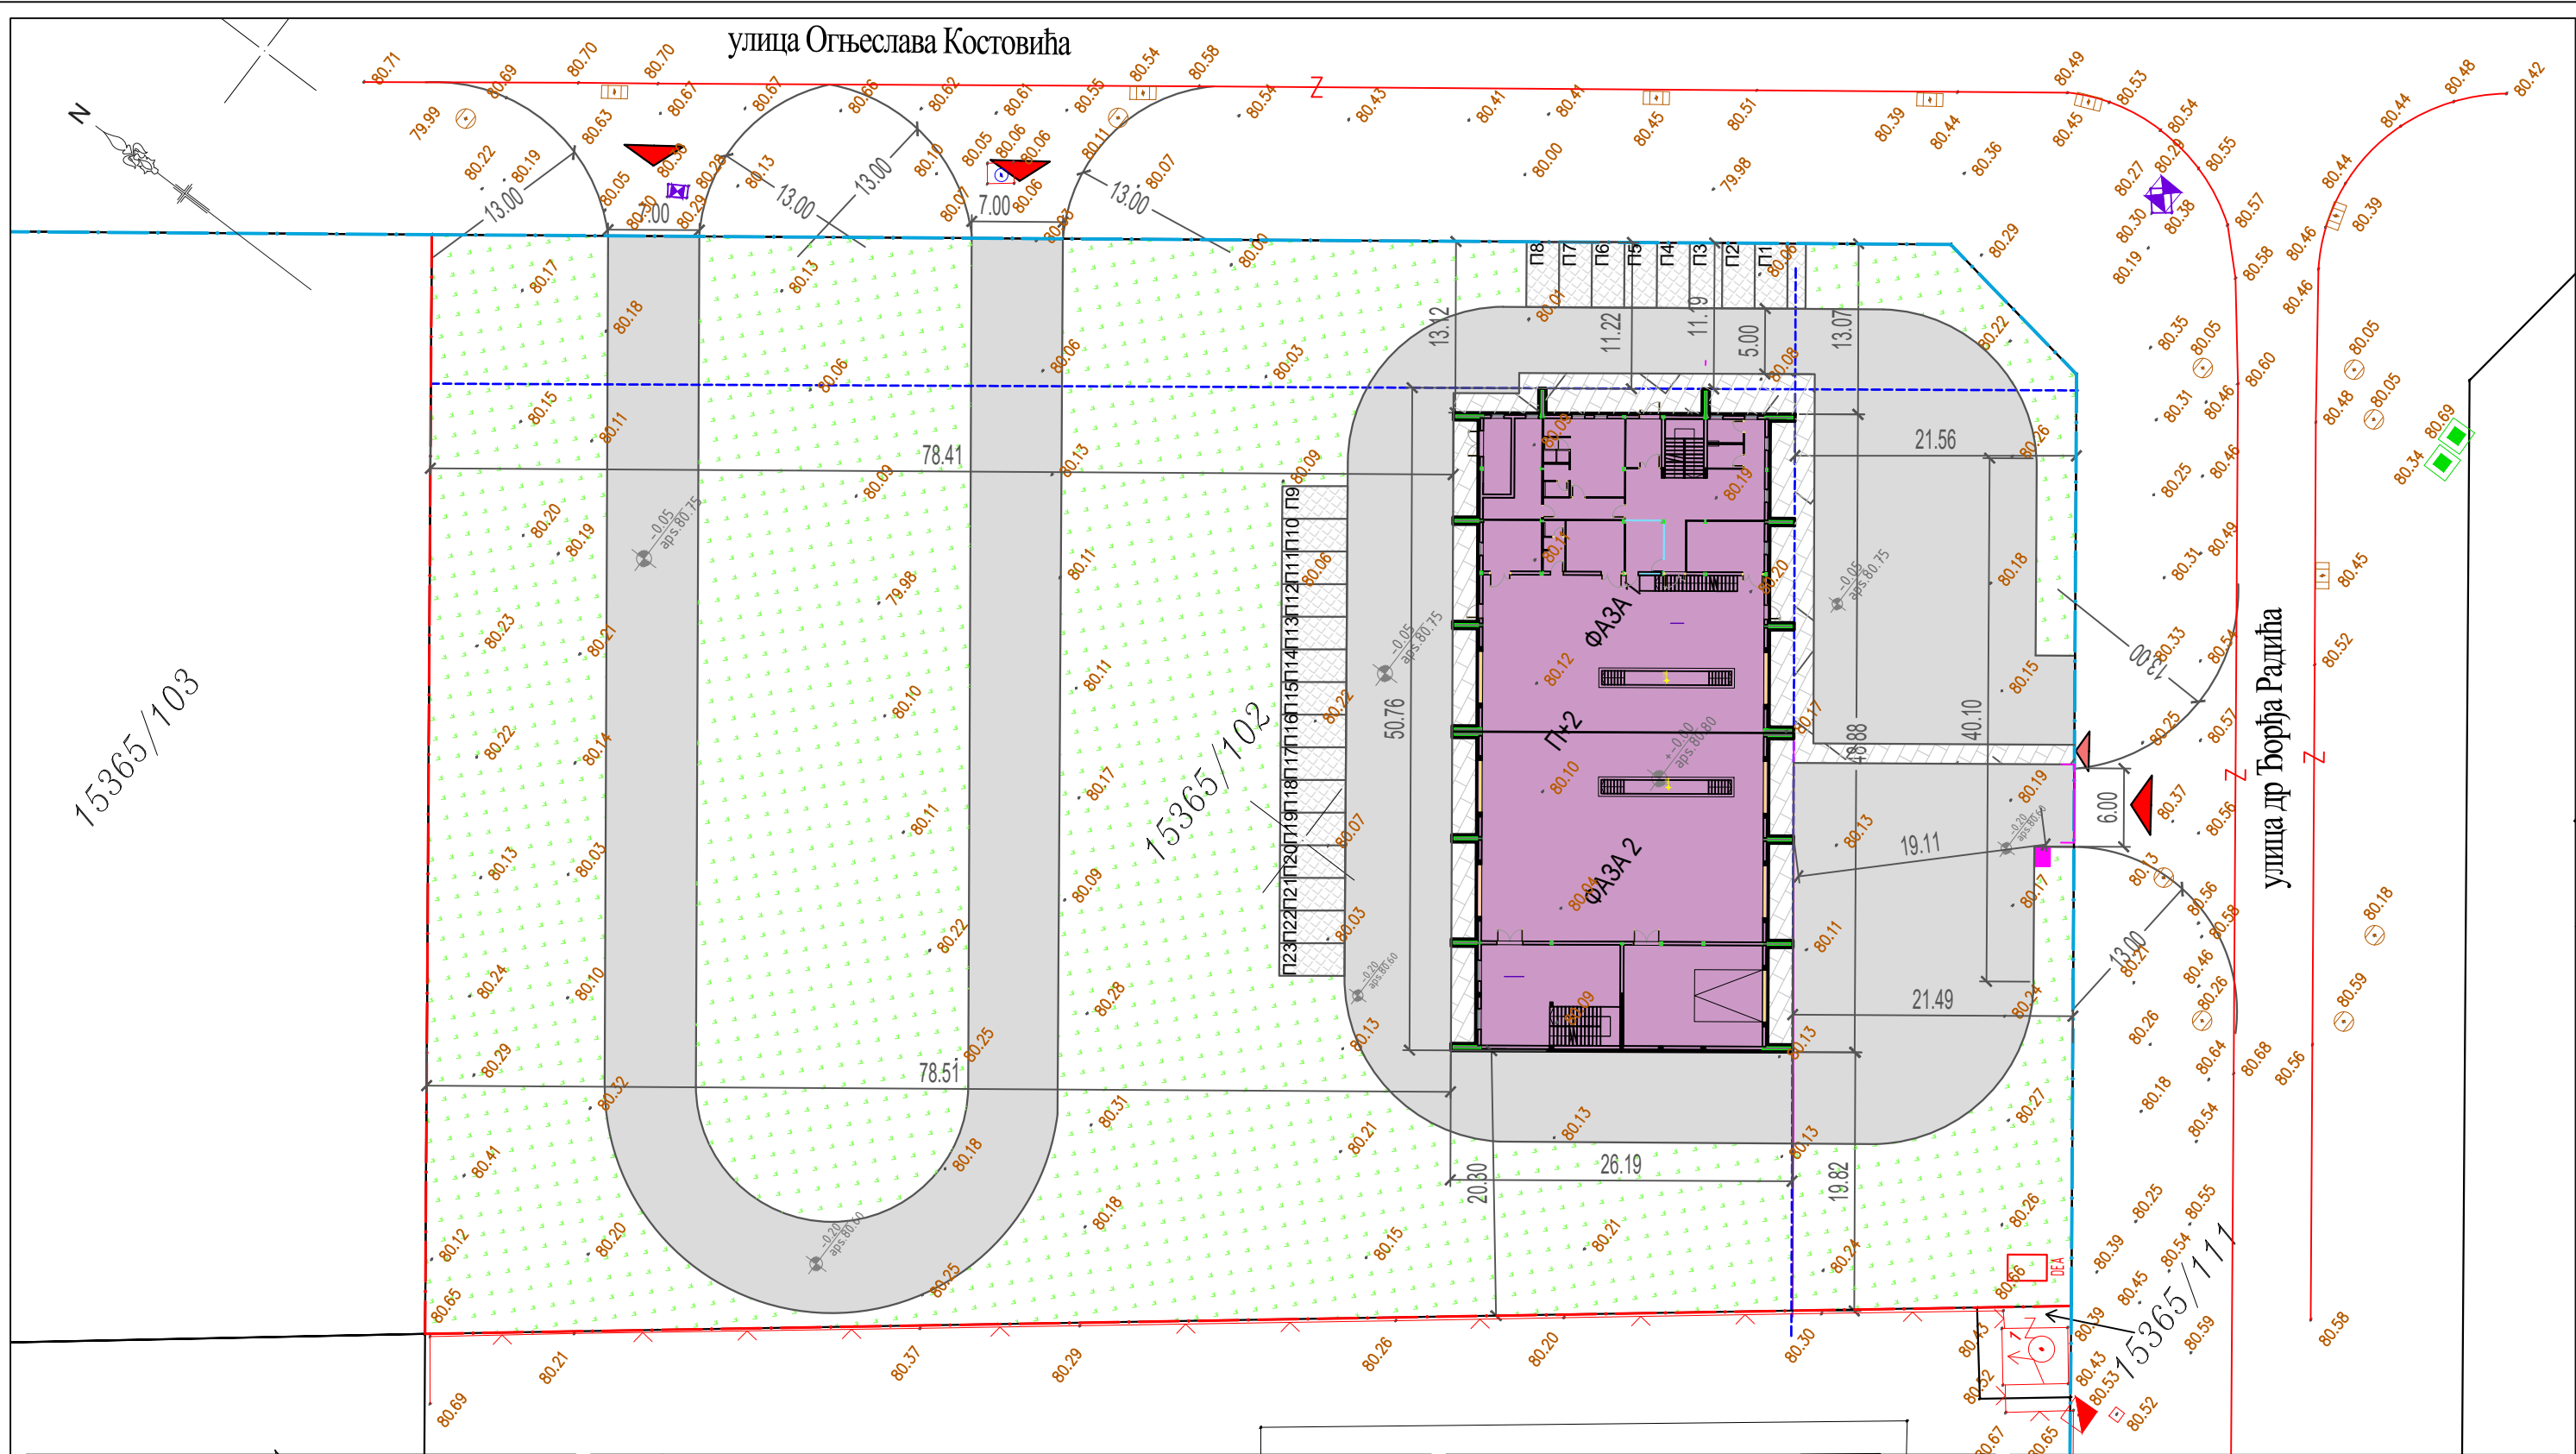

Адреса: Jevrejska 10
23000 Зрењанин
e-mail: studio.nuova@gmail.com
тел. 062/175-81-93

- ЛЕГЕНДА :
- Обухват Урбанистичког пројекта
парцела кат. бр. 15365/102 КО Зрењанин I
 - Регулациона линија
 - Граница КТР парцела
 - Грађевинска линија
 - Планирани објект
 - Планирани пешачки улаз
 - Планирани колски улаз
 - Интерне саобраћајнице
и манипулативни платои
 - Паркинг за путничке
аутомобиле
 - Зелене површине

УРБАНИСТИЧКИ ПРОЈЕКАТ
АРХИТЕКТОНСКО УРБАНИСТИЧКЕ
РАЗРАДЕ ЛОКАЦИЈЕ за изградњу
производног објекта са складиштем и
управним делом на парцели кат. бр.
15365/102 КО Зрењанин I у радној зони
Југоисток I

ПОДНОСИЛАЦ ЗАХТЕВА:
"Compressor & Engine Services "
доо Зрењанин

ВРСТА ТЕХНИЧКЕ ДОКУМЕНТАЦИЈЕ, НАЗИВ И ОЗНАКА ПРОЈЕКТА:		
УРБАНИСТИЧКИ ПРОЈЕКАТ - СИТУАЦИОНИ ПРИКАЗ РЕГУЛАЦИОНО НИВЕЛАЦИОНОГ РЕШЕЊА ЛОКАЦИЈЕ СА ДИСПОЗИЦИЈОМ ОБЈЕКТА		
РАЗМЕРА: 1:500	ДАТУМ: мај 2026.	НАЦРТАЛА: А.Ј.
БРОЈ ПРОЈЕКТА: УП-10-12/22	ГРАФИЧКИ ПРИЛОГ БР: 2	
ОДГОВОРНИ УРБАНИСТА:		
ЉУБИЦА ЂУЛИБРК САНТРАЧ, дипл. инж. арх. лиценца бр 200 1435 14		

15365/103

15365/102

15365/111



Адреса: Jevrejska 10
23000 Зрењанин
e-mail: studio.nuova@gmail.com
тел. 062/175-81-93

ЛЕГЕНДА :

- Обухват Урбанистичког пројекта
- Регулациона линија
- Граница КТР парцела
- Грађевинска линија
- Планирани објекат
- Планирани пешачки улаз
- Планирани колски улаз
- Интерне саобраћајнице и манипулативни платои
- Паркинг за путничке аутомобиле
- Зелене површине
- Нивелета

МЕРОДАВНО ВОЗИЛО

Меродавно возило-излазни траг

Меродавно возило-улазни траг

L=16.5m, B=2.5m

ОСА САОБРАЋАЈНИЦЕ

ОСОВИНСКА ТАЧКА САОБРАЋАЈНИЦЕ


ПОДУЖНИ ПАД САОБРАЋАЈНИЦЕ

0.23% 65.04

УРБАНИСТИЧКИ ПРОЈЕКАТ
АРХИТЕКТОНСКО УРБАНИСТИЧКЕ
РАЗРАДЕ ЛОКАЦИЈЕ за изградњу
производног објекта са складиштем и
управним делом на парцели кат. бр.
15365/102 КО Зрењанин I у радној зони
Југоисток I

ПОДНОСИЛАЦ ЗАХТЕВА:
"Compressor & Engine Services "
доо Зрењанин

ВРСТА ТЕХНИЧКЕ ДОКУМЕНТАЦИЈЕ, НАЗИВ И ОЗНАКА ПРОЈЕКТА:		
УРБАНИСТИЧКИ ПРОЈЕКАТ - СИТУАЦИОНИ ПРИКАЗ САОБРАЋАЈНЕ ИНФРАСТРУКТУРЕ СА ПРИКЉУЧЦИМА		
РАЗМЕРА:	ДАТУМ:	НАЦРТАЛА:
1:500	мај 2026.	А.Ј.
БРОЈ ПРОЈЕКТА:	ГРАФИЧКИ ПРИЛОГ БР:	
УП-10-12/22	3	
ОДГОВОРНИ УРБАНИСТА:		
ЉУБИЦА ЂУЛИБРК САНТРАЧ, дипл. инж. арх. лиценца бр 200 1435 14		

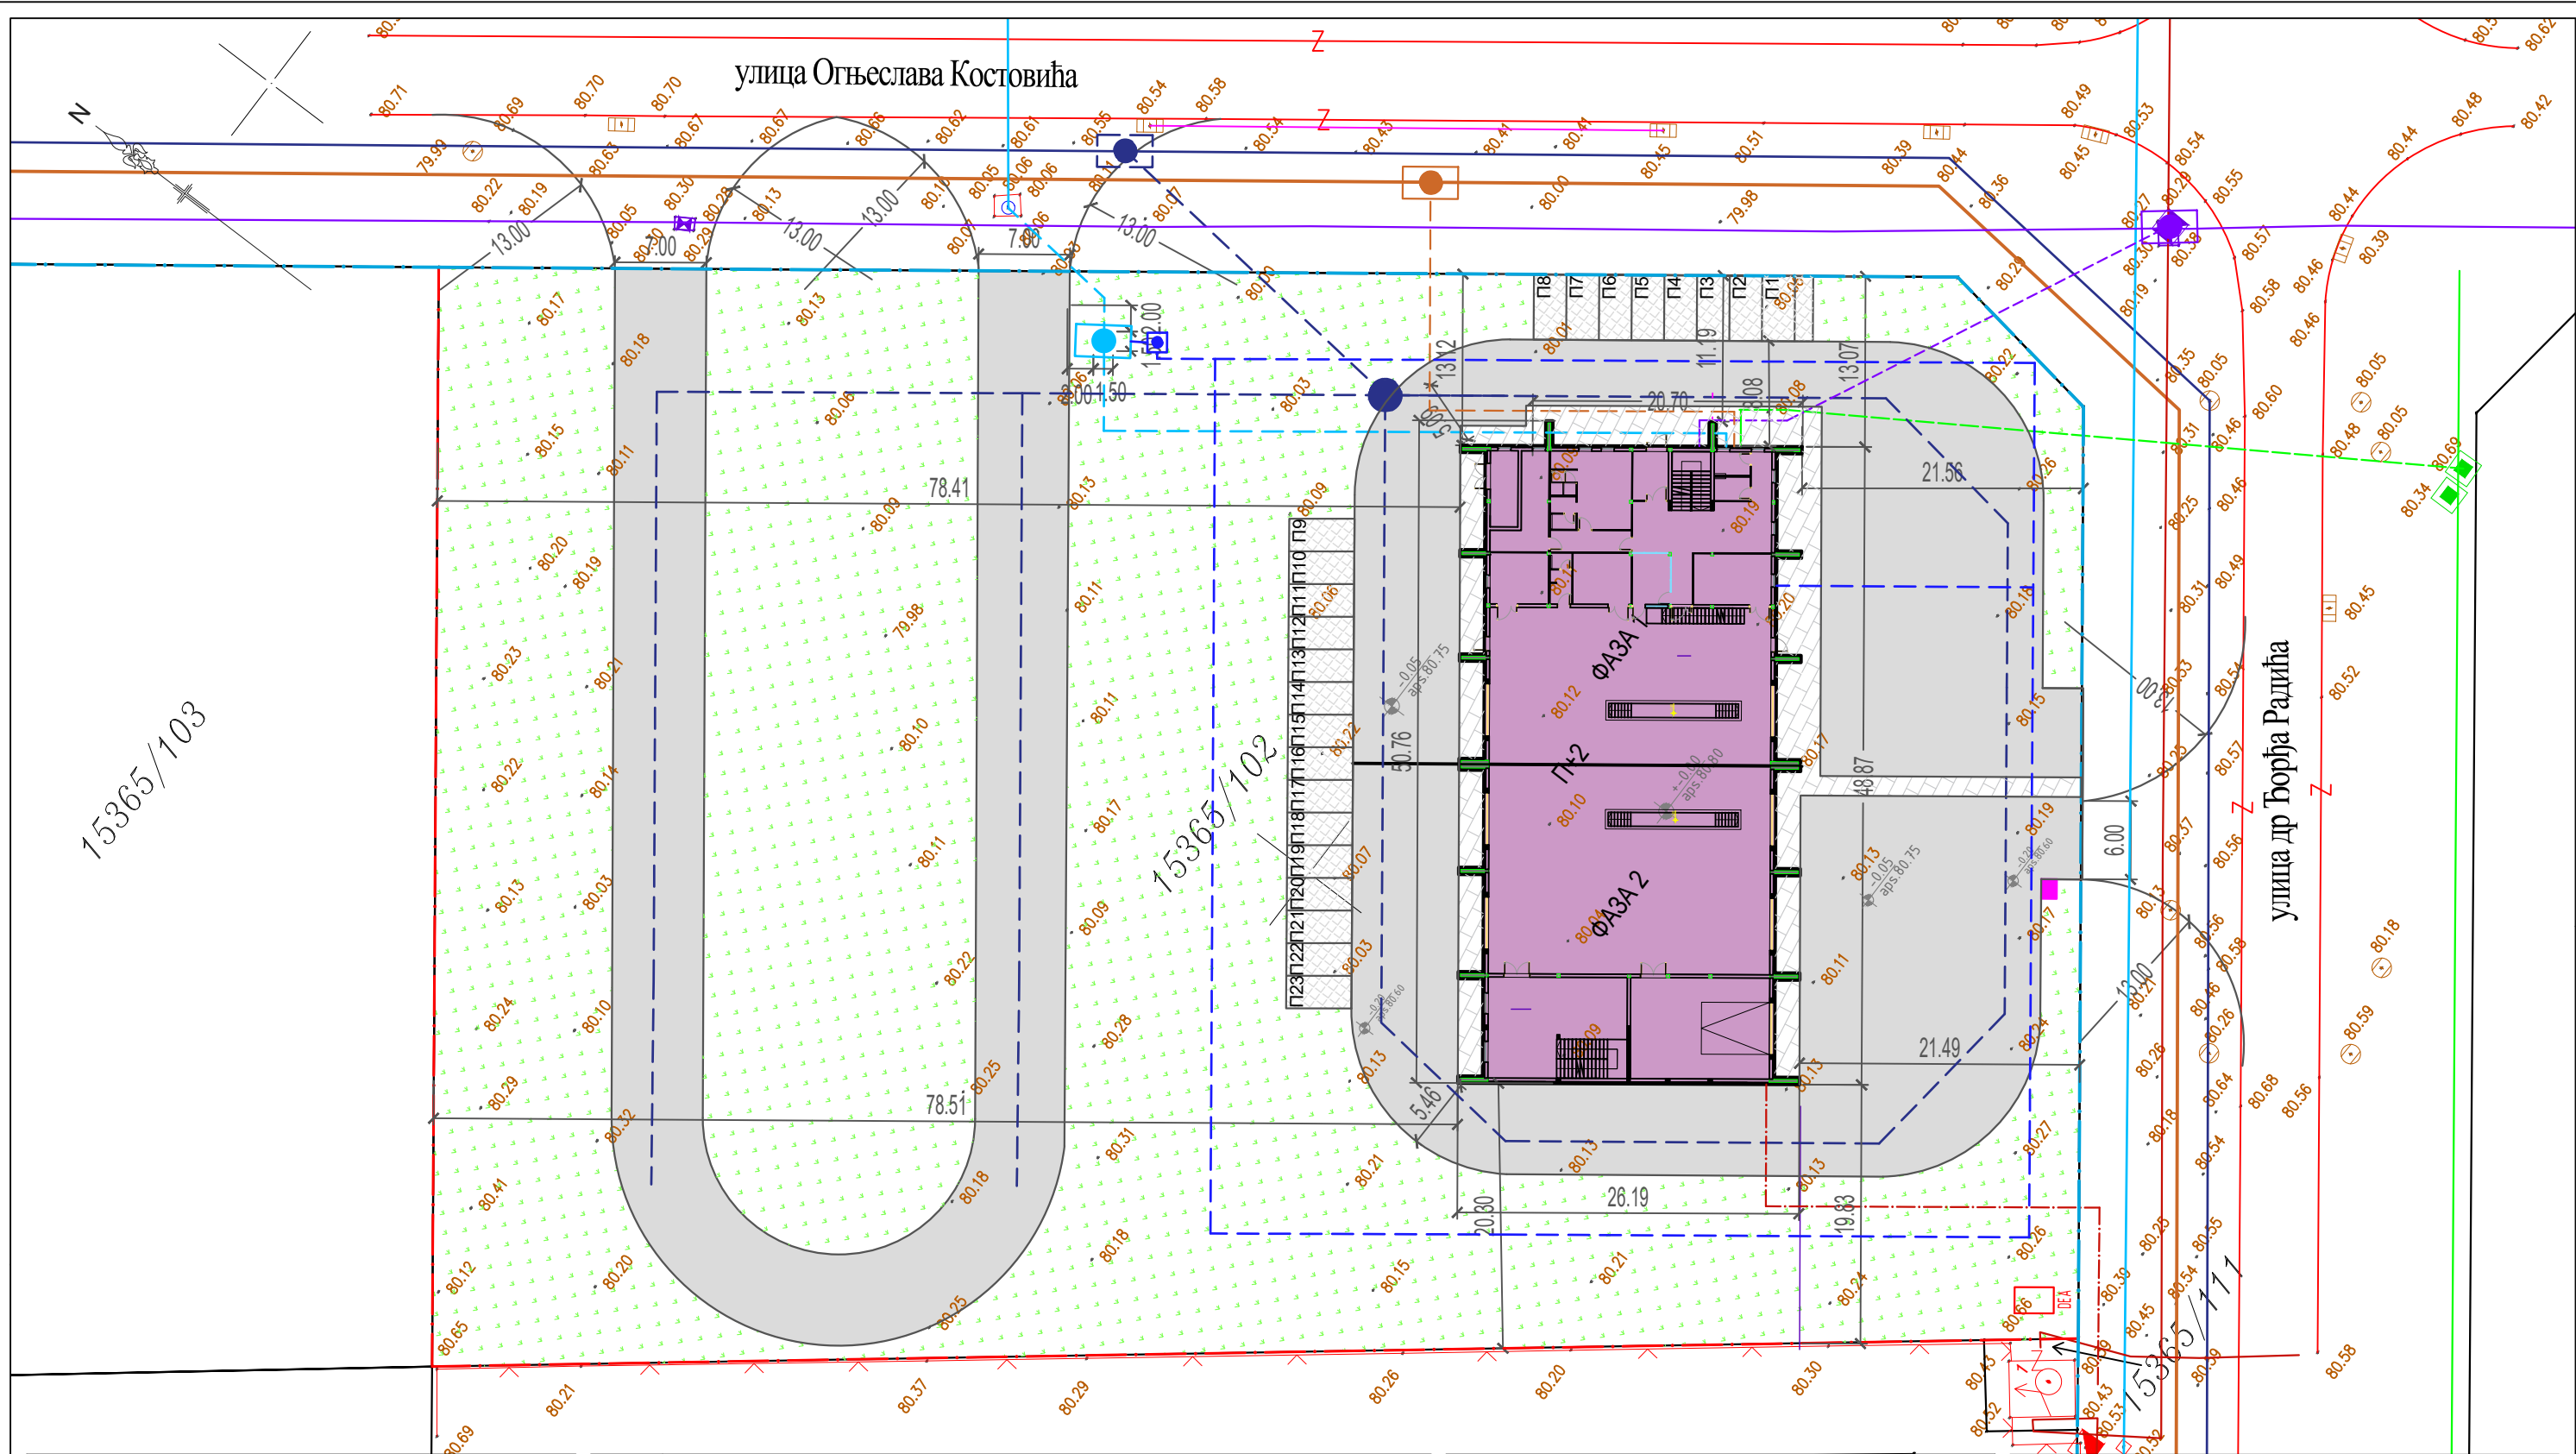


Адреса: Jevrejska 10
23000 Зрењанин
e-mail: studio.nuova@gmail.com
тел. 062/175-81-93

- ЛЕГЕНДА :**
- Обухват Урбанистичког пројекта
 - парц. кат. бр. 15365/102 КО Зрењанин I
 - Регулациона линија
 - Гасовод притиска ≤16 бага пост.
 - Гасовод притиска ≤4 бага план.
 - Фекална канализација пост.
 - Фекална канализација план.
 - Прикључак на мрежу фекалне канализације план.
 - Водоводна мрежа пост.
 - Водоводна мрежа план.
 - Водоводни прикључак-план.
 - Противпожарна вода
 - Пумпна станица за противпожарну воду
 - Атмосферска канал. пост.
 - Атмосферска канал. план.
 - Сепаратор атмосферских вода
 - Прикључак на атмосферску канал. план.
 - Телекомуникациони вод пост.
 - Телекомуникациони вод план.
 - Прикључак на телекомуникациону мрежу
 - Електродистрибутивни кабл - пост.
 - Електродистрибутивни кабл - план.

УРБАНИСТИЧКИ ПРОЈЕКАТ
АРХИТЕКТОНСКО УРБАНИСТИЧКЕ
РАЗРАДЕ ЛОКАЦИЈЕ за изградњу
производног објекта са складиштем и
управним делом на парцели кат. бр.
15365/102 КО Зрењанин I у радној зони
Југоисток I

ПОДНОСИЛАЦ ЗАХТЕВА:
"Compressor & Engine Services "
доо Зрењанин

ВРСТА ТЕХНИЧКЕ ДОКУМЕНТАЦИЈЕ, НАЗИВ И ОЗНАКА ПРОЈЕКТА:		
УРБАНИСТИЧКИ ПРОЈЕКАТ - СИТУАЦИОНИ ПРИКАЗ КОМУНАЛНЕ ИНФРАСТРУКТУРЕ СА ПРИКЉУЧЦИМА НА СПОЉНУ МРЕЖУ		
РАЗМЕРА: 1:500	ДАТУМ: мај 2026.	НАЦРТАЛА: А.Ј.
БРОЈ ПРОЈЕКТА: УП-10-12/22	ГРАФИЧКИ ПРИЛОГ БР: 4	
ОДГОВОРНИ УРБАНИСТА:		
ЉУБИЦА ЂУЛИБРК САНТРАЧ, дипл. инж. арх. лиценца бр 200 1435 14		

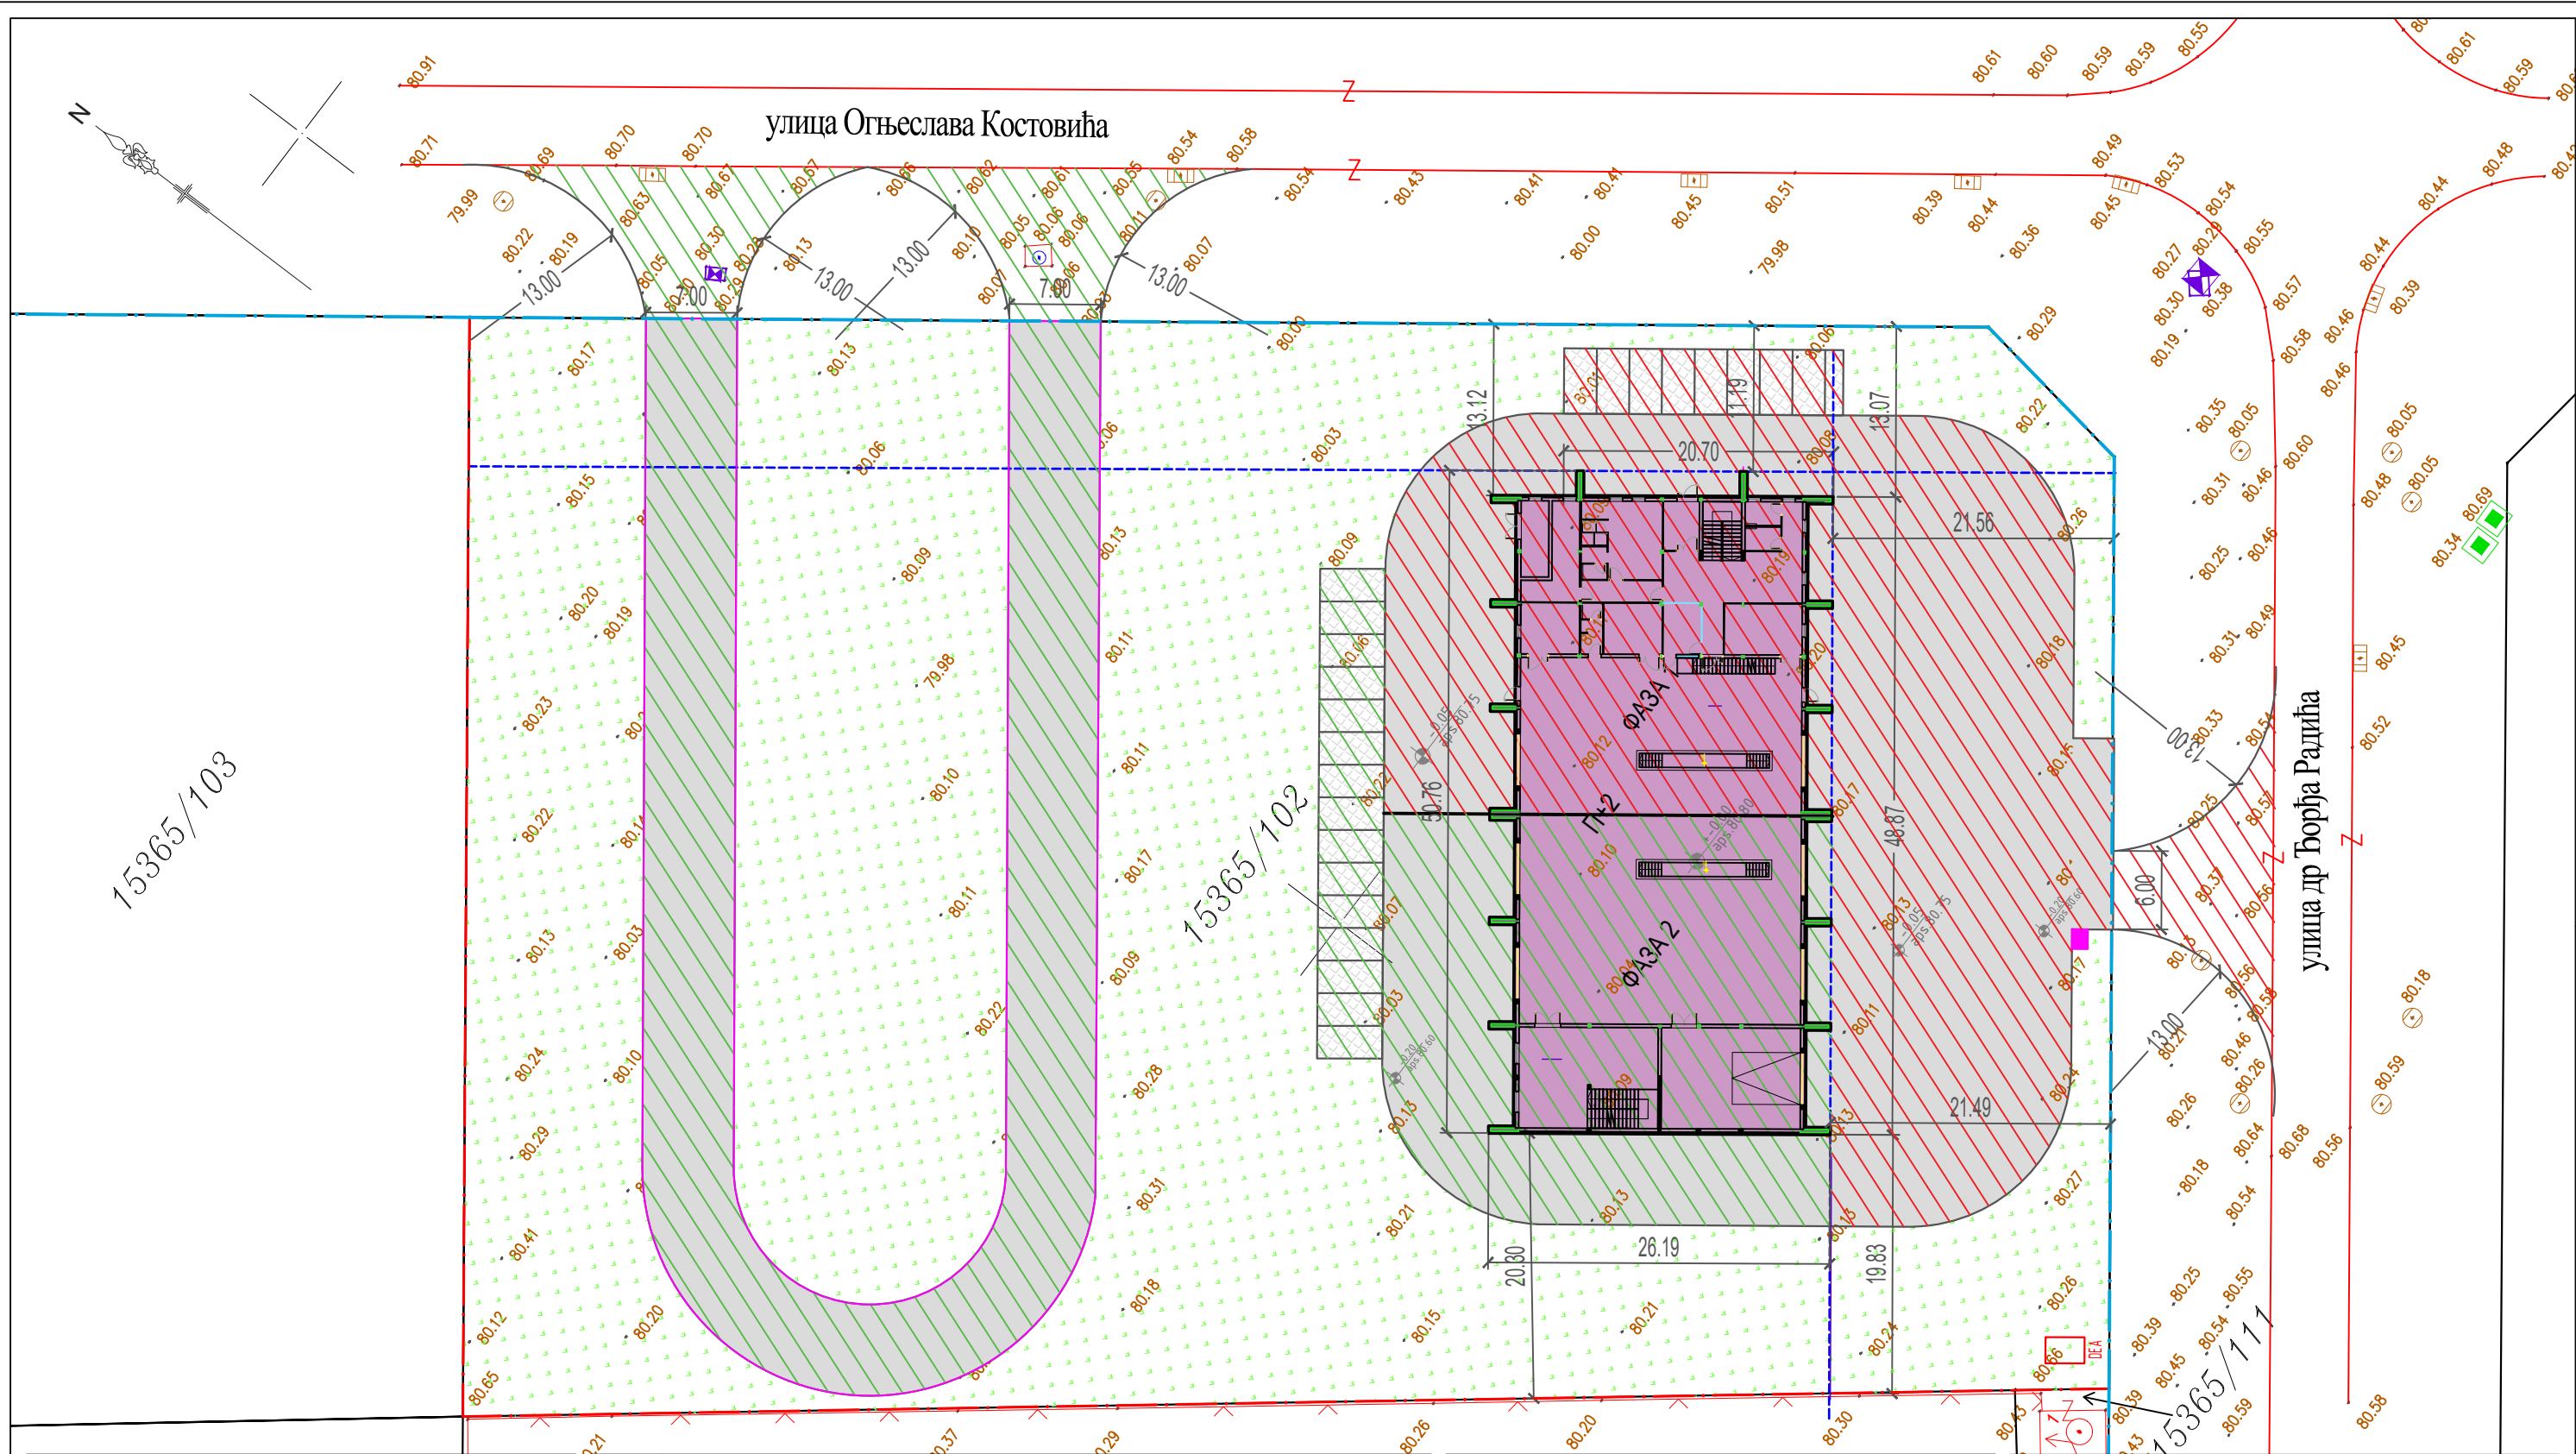

Адреса: Jevrejska 10
23000 Зрењанин
e-mail: studio.nuova@gmail.com
тел. 062/175-81-93

- ЛЕГЕНДА :
- Обухват Урбанистичког пројекта парцела кат. бр. 15365/102 КО Зрењанин I
 - Регулациона линија
 - Граница КТР парцела
 - Грађевинска линија
 - I фаза
 - II фаза
 - Планирани објекат
 - Интерне саобраћајнице и манипулативни платои
 - Паркинг за путничке аутомобиле
 - Зелене површине

УРБАНИСТИЧКИ ПРОЈЕКАТ
АРХИТЕКТОНСКО УРБАНИСТИЧКЕ
РАЗРАДЕ ЛОКАЦИЈЕ за изградњу
производног објекта са складиштем и
управним делом на парцели кат. бр.
15365/102 КО Зрењанин I у радној зони
Југоисток I

ПОДНОСИЛАЦ ЗАХТЕВА:
"Compressor & Engine Services "
доо Зрењанин

ВРСТА ТЕХНИЧКЕ ДОКУМЕНТАЦИЈЕ, НАЗИВ И ОЗНАКА ПРОЈЕКТА:		
УРБАНИСТИЧКИ ПРОЈЕКАТ - ФАЗНОСТ ИЗГРАДЊЕ		
РАЗМЕРА: 1:500	ДАТУМ: мај 2026.	НАЦРТАЛА: А.Ј.
БРОЈ ПРОЈЕКТА: УП-10-12/22	ГРАФИЧКИ ПРИЛОГ БР: 5	
ОДГОВОРНИ УРБАНИСТА:		
ЉУБИЦА ЂУЛИБРК САНТРАЧ, дипл. инж. арх. лиценца бр 200 1435 14		