



РЕПУБЛИКА СРБИЈА

РЕПУБЛИЧКИ ГЕОДЕТСКИ ЗАВОД

Одељење за катастар инфраструктуре Панчево


Број: 956-303-5719/2026



КОПИЈА КАТАСТАРСКОГ ПЛАНА ВОДОВА

Град / Општина ЗРЕЊАНИН

Размера: 1:1000

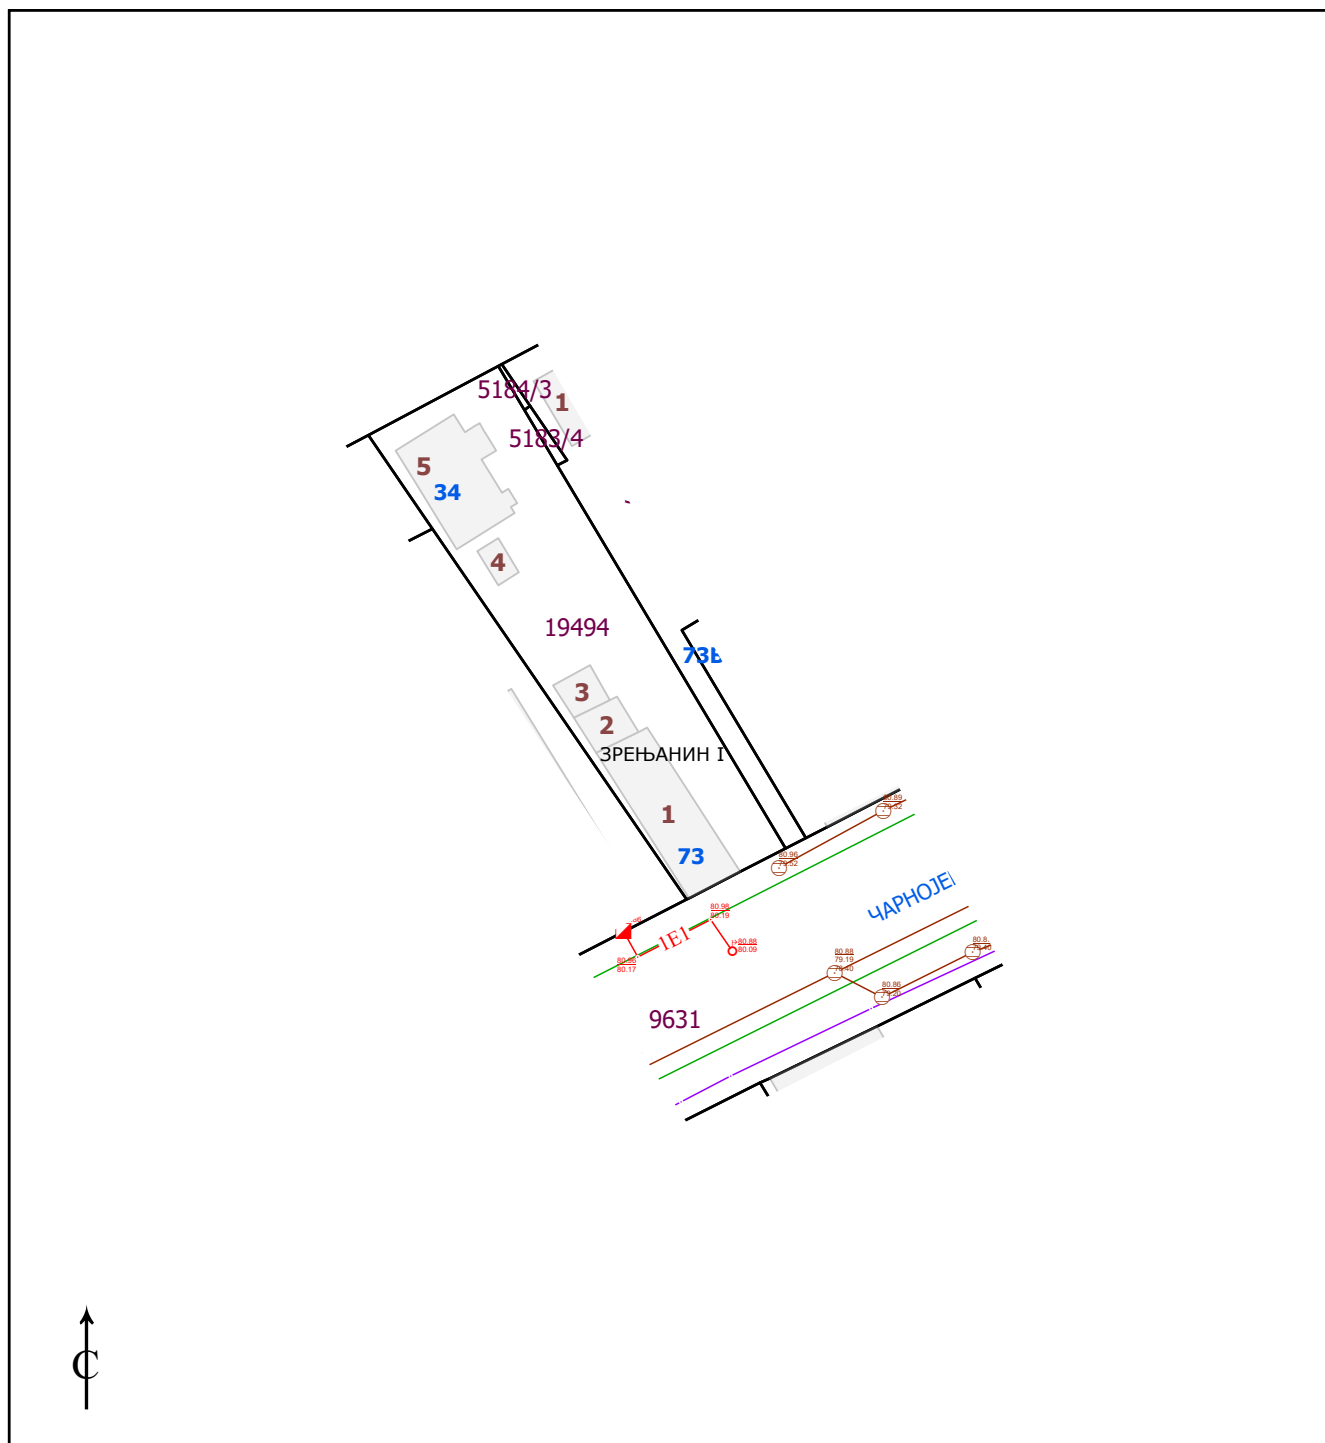

Копија плана водова је верна оригиналу.

Панчево

02.03.2026.године

Страна 1 од 1

Овлашћено лице