


РЕПУБЛИКА СРБИЈА
С. О. ЗРЕЊАНИН
К. О. ЗРЕЊАНИН I

Кат. парц. бр. 19494,5173

Број ДЛ: 5
025
554

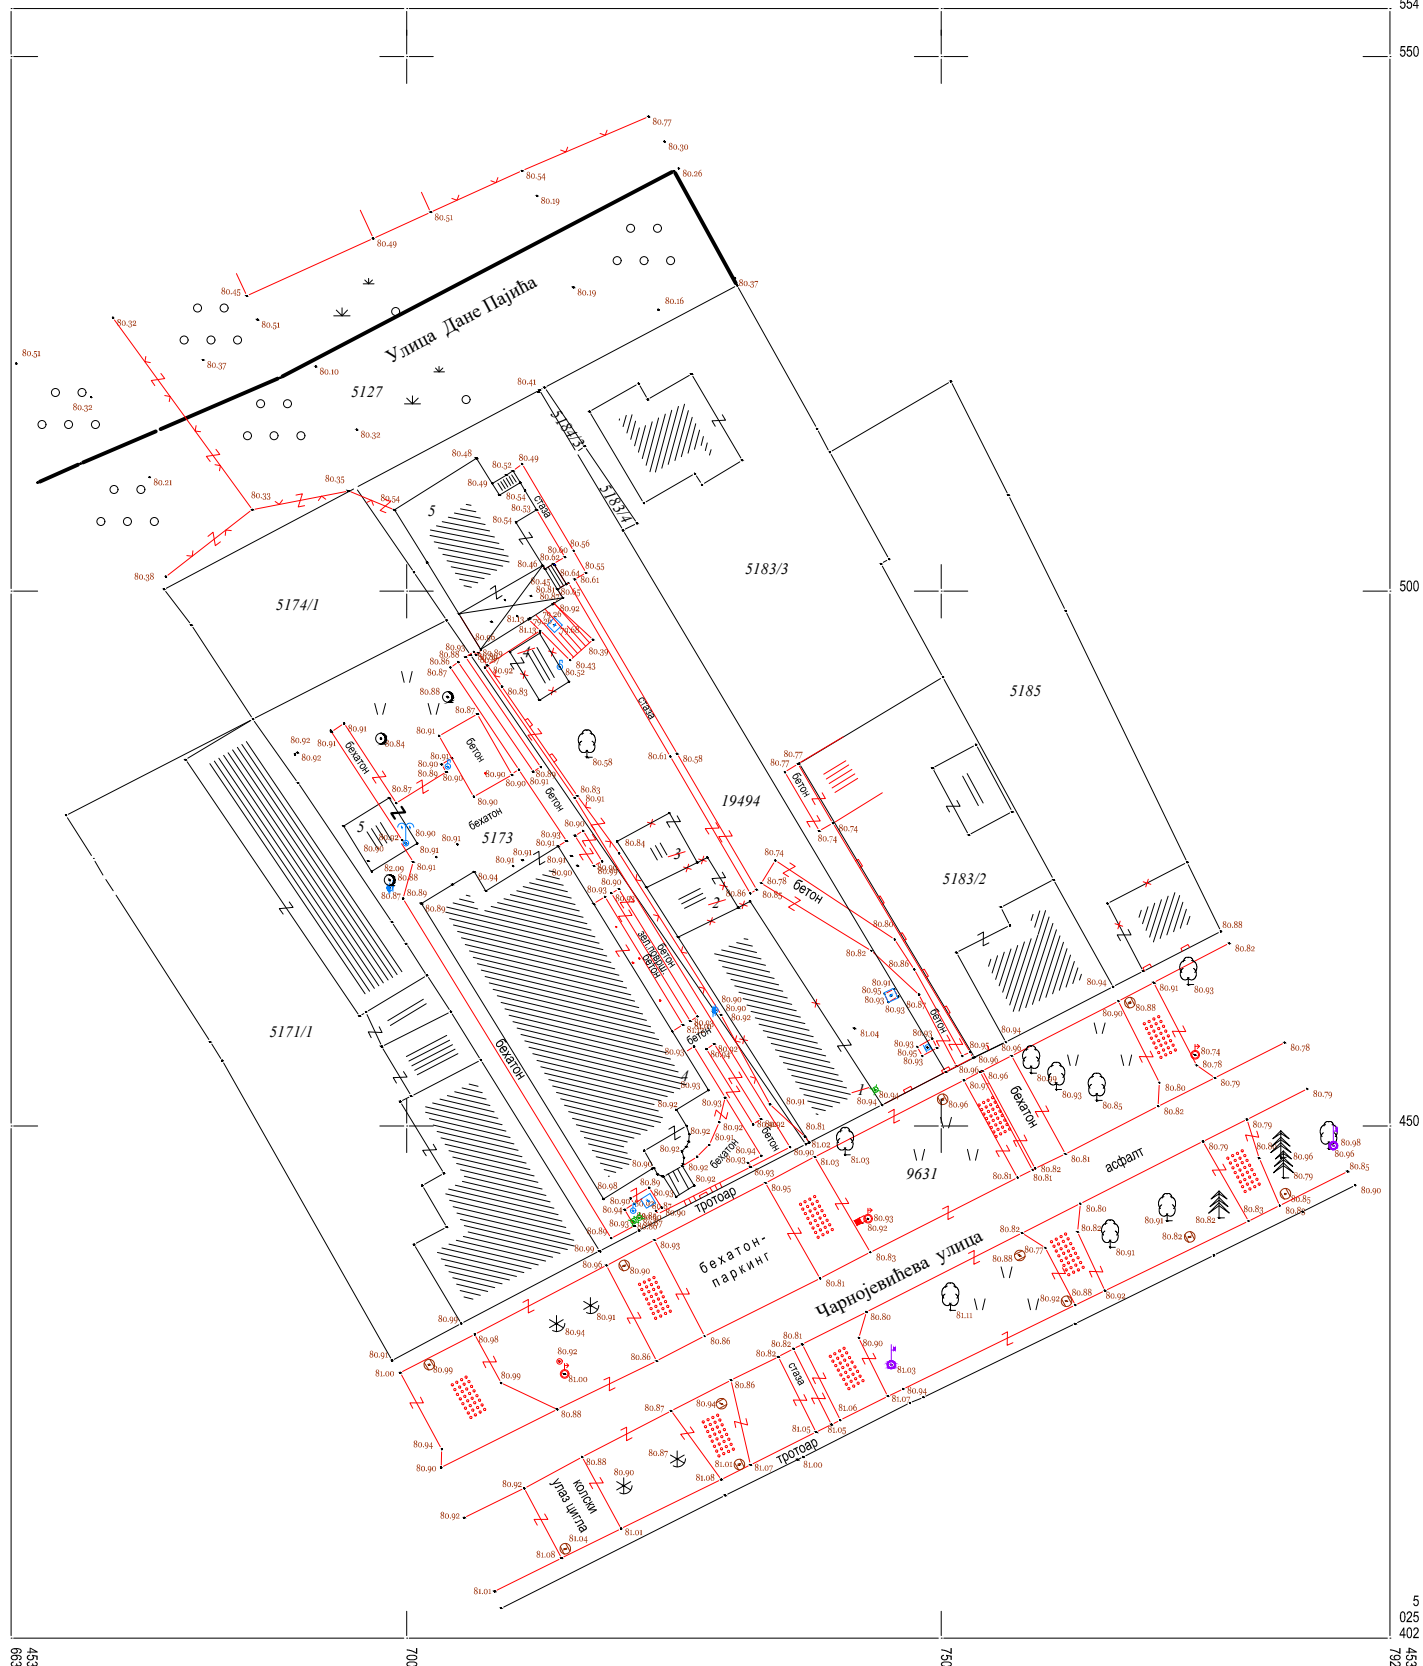

Датум: 01.7.2026. год.

PA3MEPA 1:500



Катастарско топографски план израдио
"СТАМБОЛИЈА-биро" ДОО Зрењанин
БИРО Директор: Милан Стамболија
ДОО *Stamboija*