

УРБАНИСТИЧКИ ПРОЈЕКАТ


УРБАНИСТИЧКО-АРХИТЕКТОНСКЕ РАЗРАДЕ ЛОКАЦИЈЕ  
ЗА ИЗГРАДЊУ СТАМБЕНО-ПОСЛОВНОГ ОБЈЕКТА(По+П+4+По)  
У УЛИЦИ ЖАРКА ЗРЕЊАНИНА БР. 25-27  
НА ПАРЦЕЛИ КАТ. БР. 19559 КО ЗРЕЊАНИН I



ЛЕГЕНДА:

- граница обухвата урбанистичког пројекта
- ..... граница грађевинске парцеле
- П-5 преломне тачке границе УП-а

| Координате преломних тачака |                |                |
|-----------------------------|----------------|----------------|
| тачка                       | Y - координата | X - координата |
| П                           | 5026895,5089   | 7451949,7003   |
| 1                           | 5026938,7683   | 7451944,4113   |
| 2                           | 5026893,8651   | 7451934,1959   |
| 3                           | 5026889,4140   | 7451892,2111   |
| 4                           | 5026919,1300   | 7451889,3500   |
| 5                           | 5026931,2863   | 7451888,3810   |

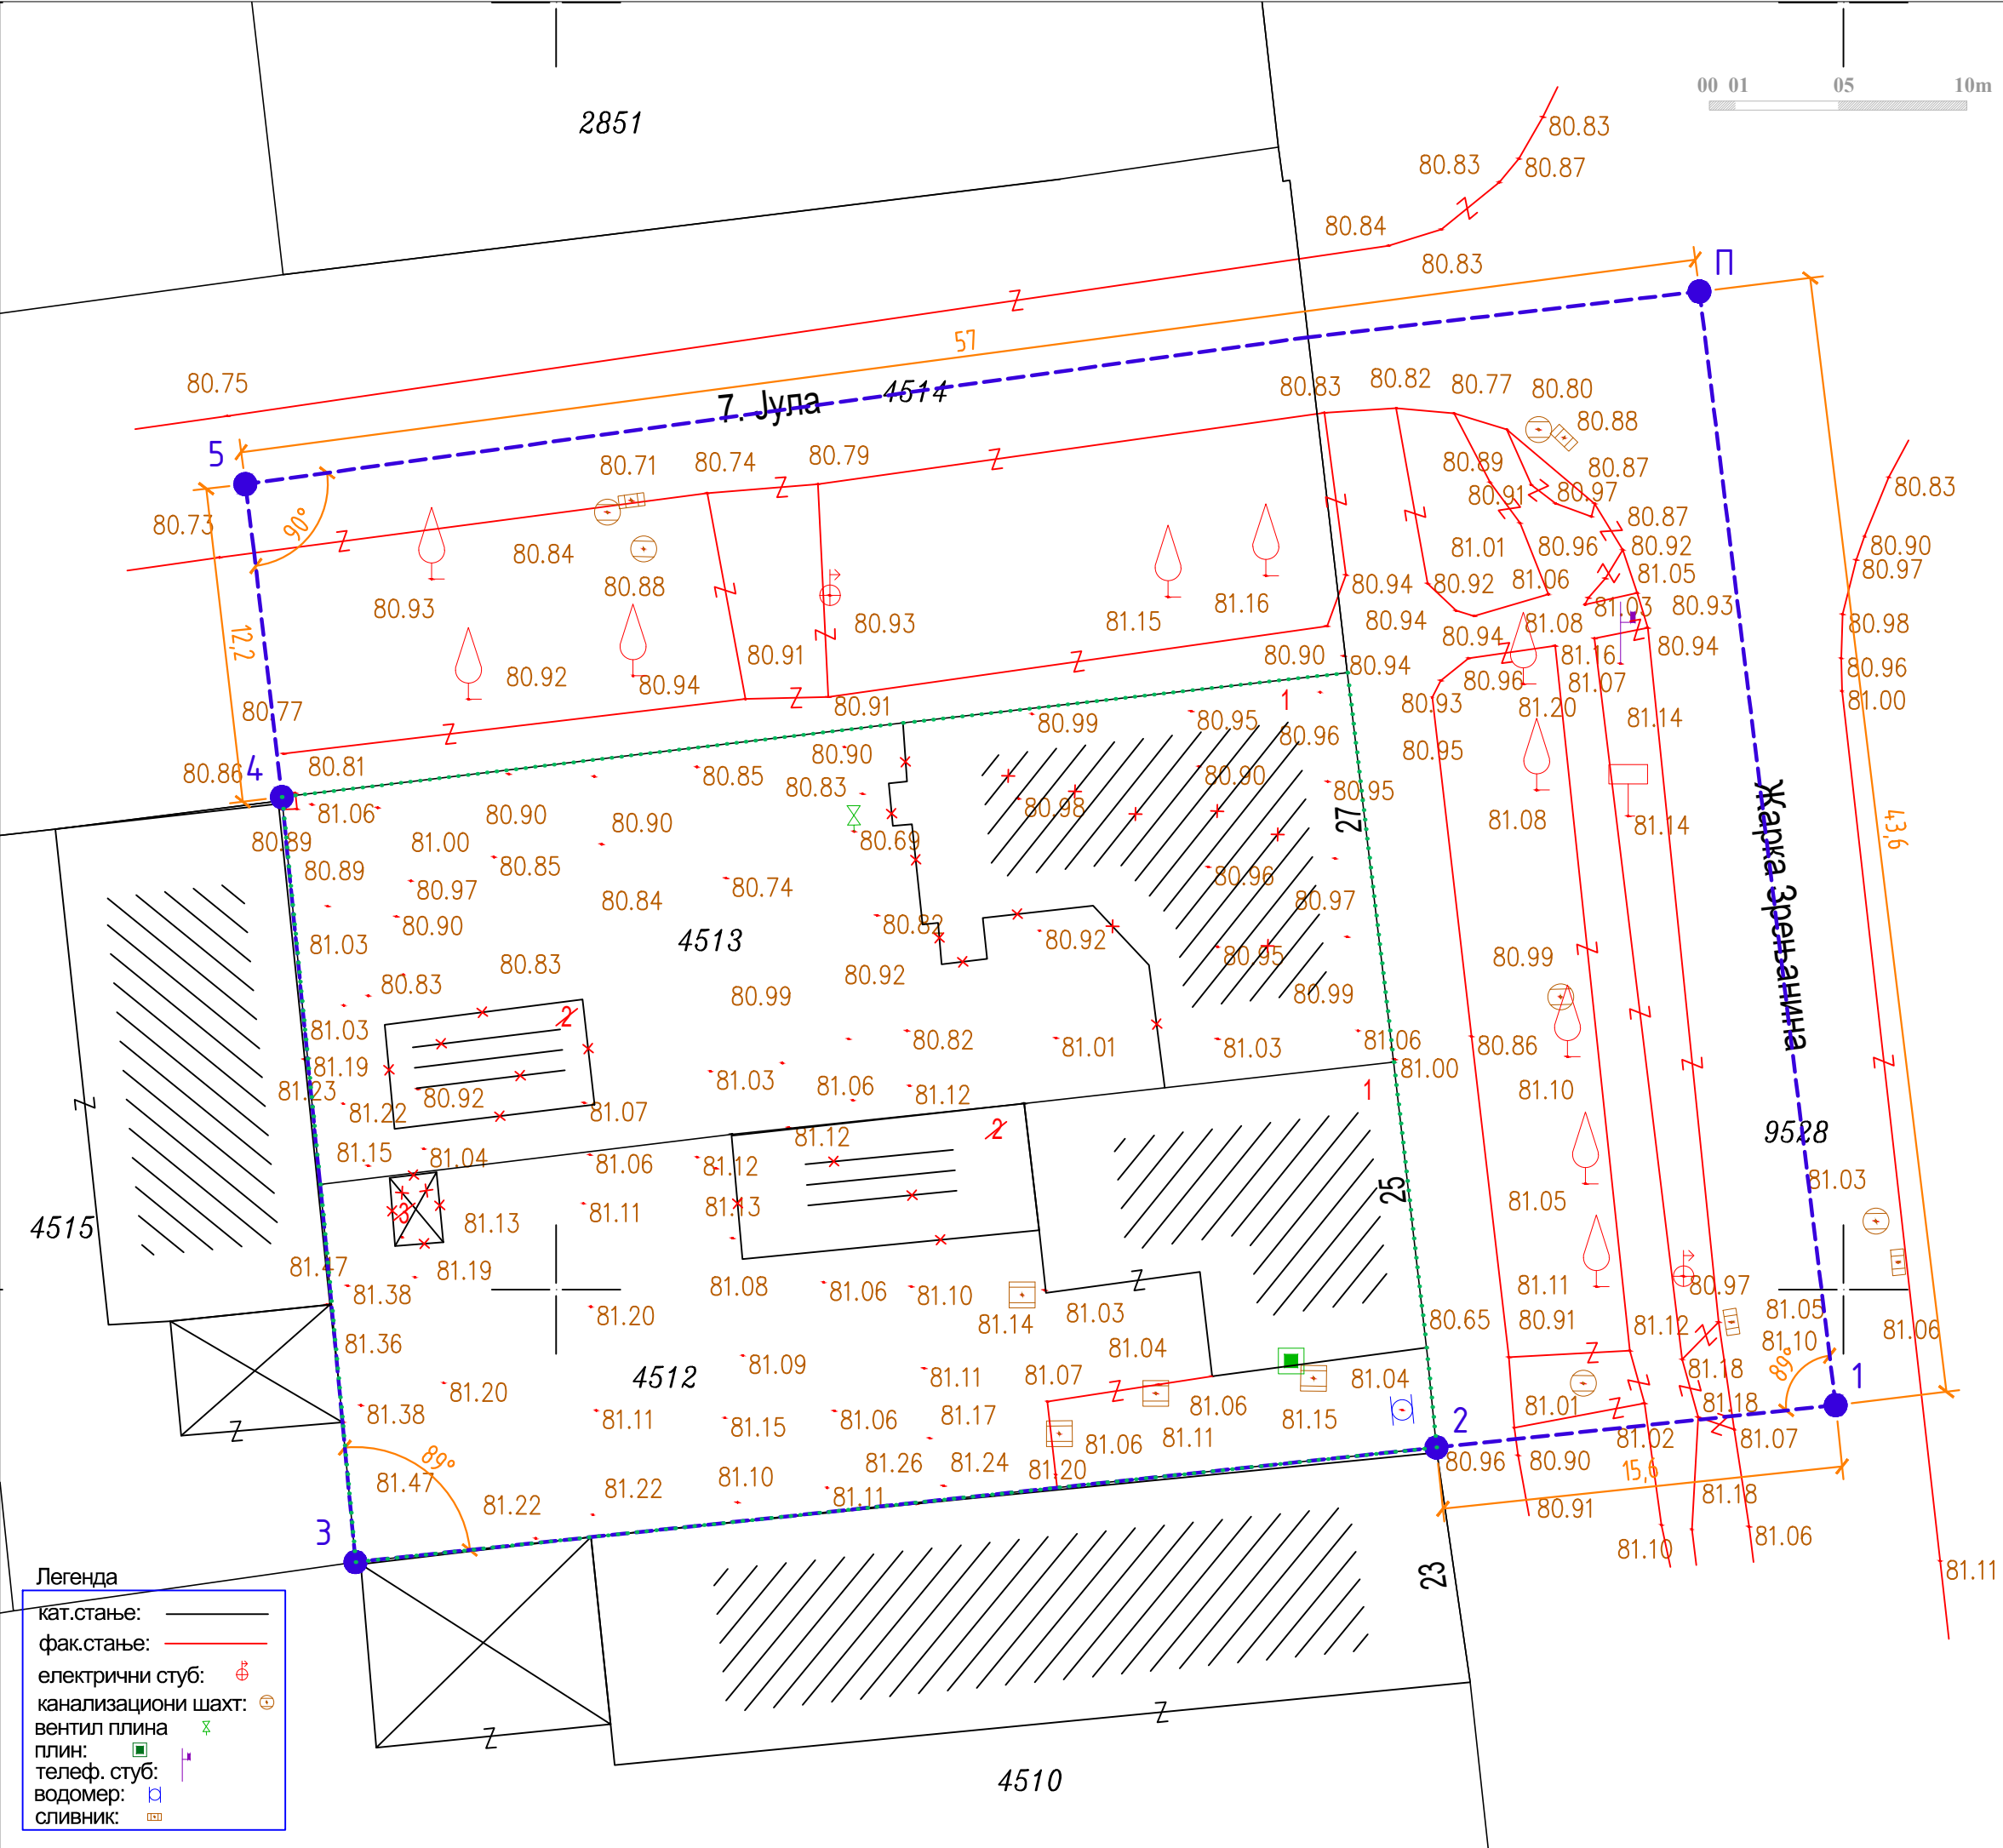

Легенда

- кат.стање: —
- фак.стање: —
- електрични стуб: ⚡
- канализациони шахт: ☼
- вентил плина: ⚙
- plin: ⚙
- телеф. стуб: 📶
- водомер: 📏
- сливник: 🚰

ОБУХВАТ УРБАНИСТИЧКОГ ПРОЈЕКТА

|                     |                                                                                                 |
|---------------------|-------------------------------------------------------------------------------------------------|
| инвеститор          | „АМ Капитал Инвест“ д.о.о.<br>Ул. Иве Војновића бр. 39, Зрењанин                                |
| одговорни урбаниста | Драгана Метикош, маст. инж. арх.                                                                |
| сарадници           | Наталија Попов, дипл. пр. планер,<br>Слободан Давидовић, инж. геод., Оливера Опала, грађ, техн. |
| август '26.         | Р 1 : 250                                                                                       |