


0m 75m 150m 225m 300m 375m 450m

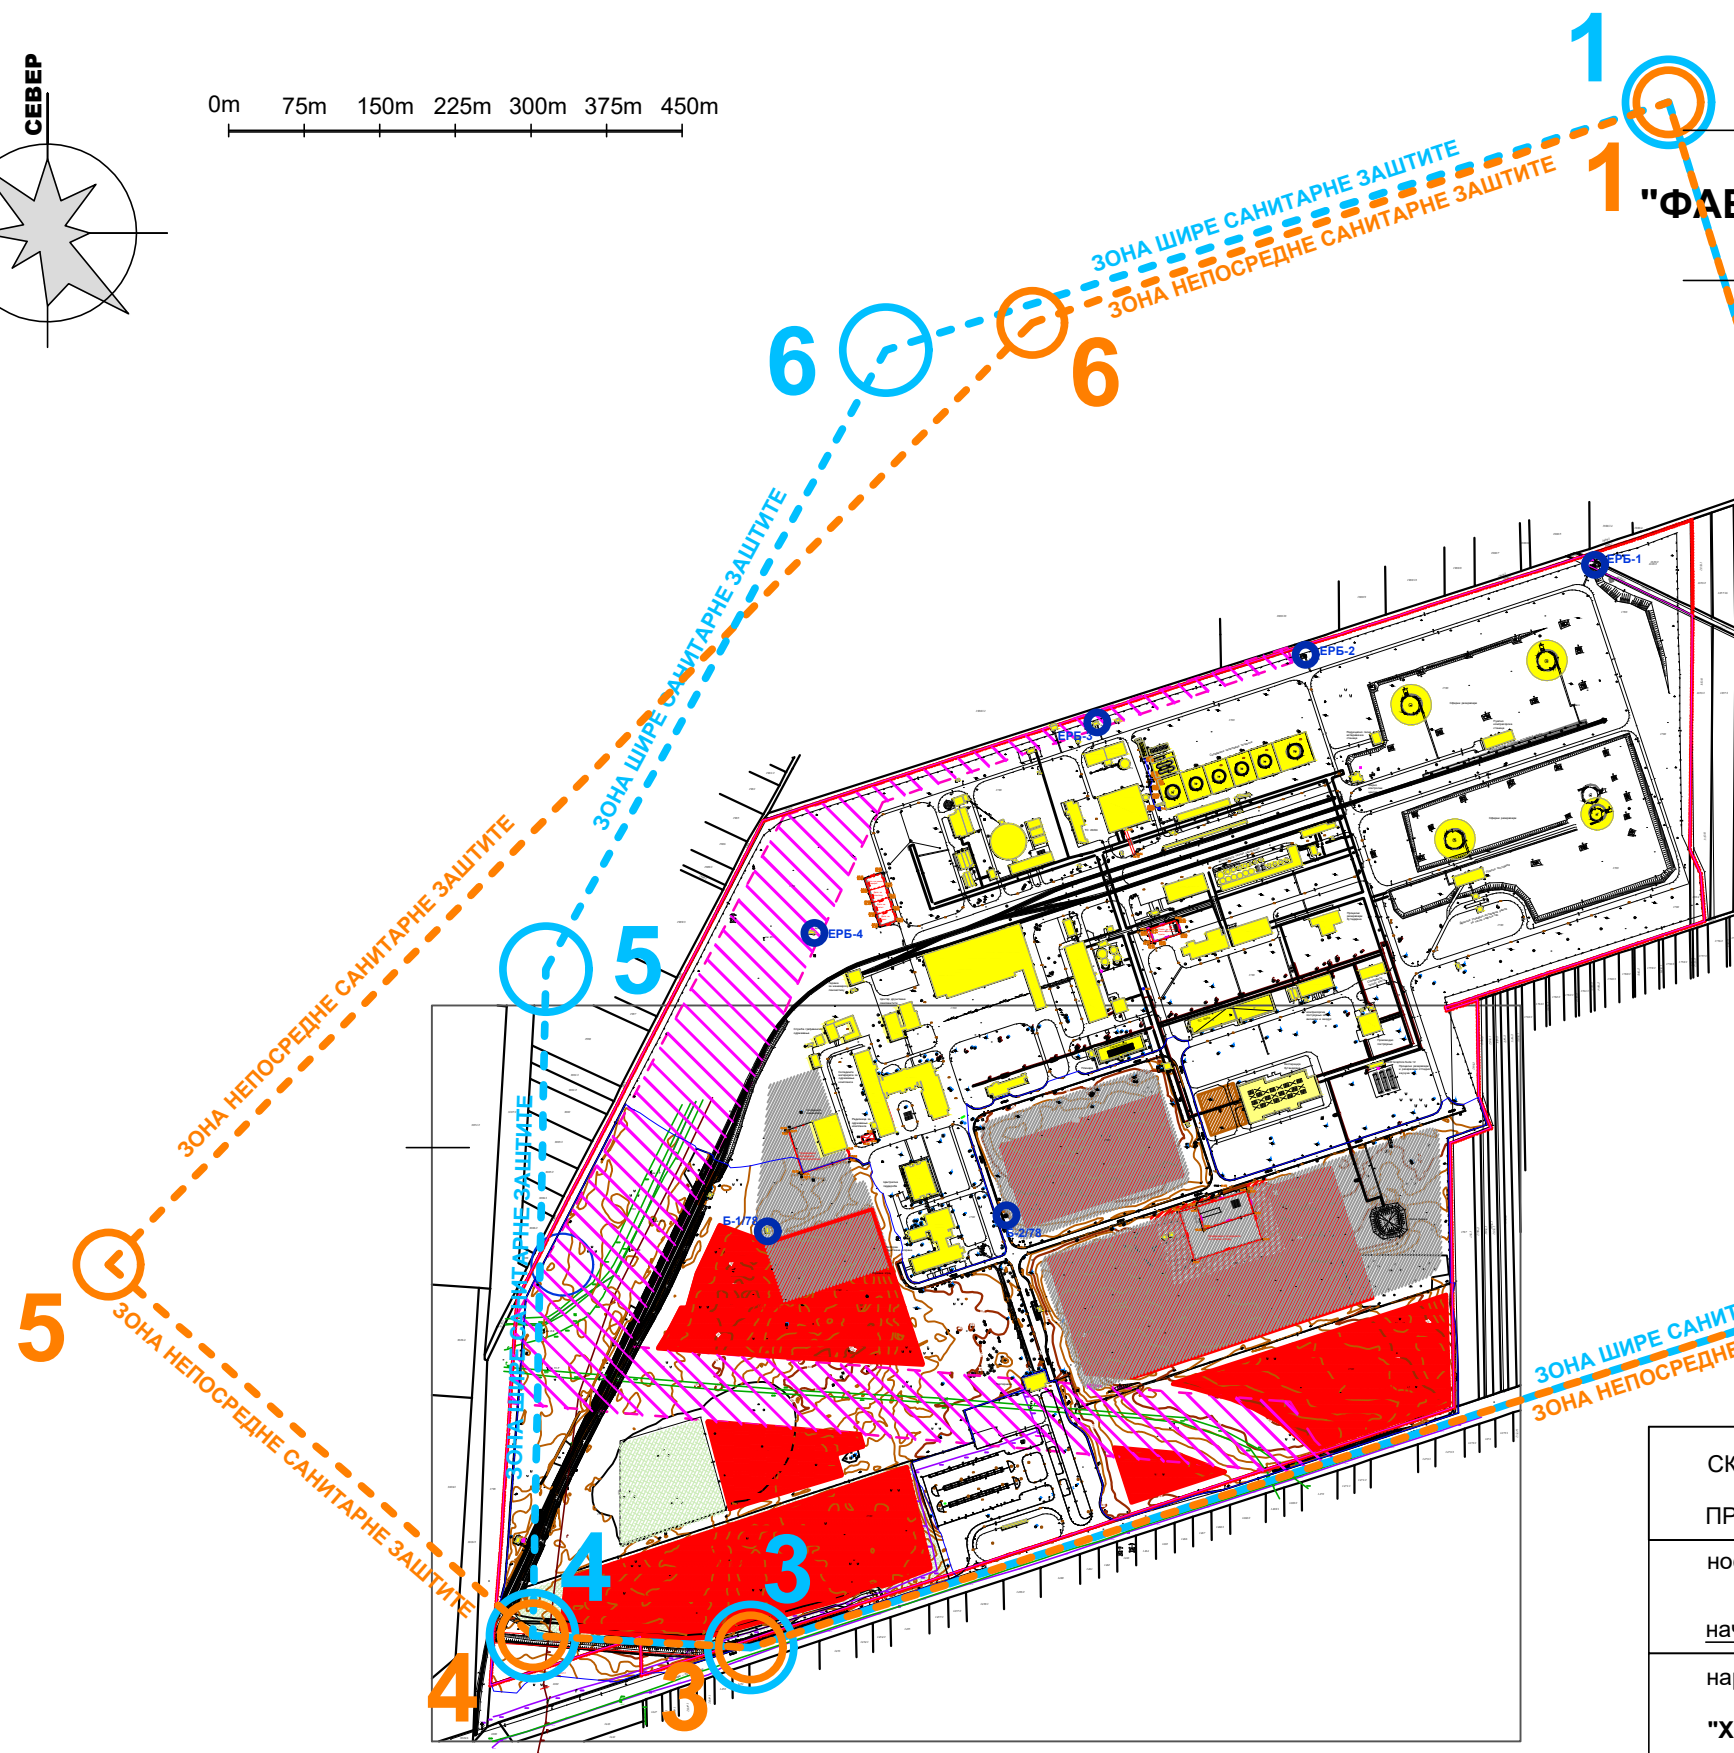

"ЈАВНО ПРЕДУЗЕЋЕ ЗА УРБАНИЗАМ" ЗРЕЊАНИН ИЗМЕНЕ И ДОПУНЕ

ПЛАНА ДЕТАЉНЕ РЕГУЛАЦИЈЕ "ФАБРИЧКИ КОМПЛЕКС СИНТЕТИЧКОГ КАУЧУКА" ЕЛЕМИР

ЛЕГЕНДА:

- граница подручја обухваћеног планом
- Б-1и2/78
ЕРБ-1,2,3,4и2/78 бунари
- зона заштите I и II изворишта подземне воде
- - - зона непосредне санитарне заштите

○ 1-6

координате
зона непосредне
санитарне заштите

- - - зона шире санитарне заштите

○ 1-6

координате
зона шире
санитарне заштите

ЗОНА НЕПОСРЕДНЕ
САНИТАРНЕ ЗАШТИТЕ
ИЗВОРИШТА ФАБРИКЕ
СИНТЕТИЧКОГ КАУЧУКА - ЕЛЕМИР

	Y	X
1	7447827	5035896
2	7448178	5034768
3	7446916	5034363
4	7446700	5034375
5	7446729	5034743
6	7447195	5035677

ЗОНА ШИРЕ
САНИТАРНЕ ЗАШТИТЕ
ИЗВОРИШТА ФАБРИКЕ
СИНТЕТИЧКОГ КАУЧУКА -
ЕЛЕМИР

	Y	X
1	7447827	5035896
2	7448178	5034768
3	7446916	5034363
4	7446700	5034375
5	7446713	5035036
6	7447050	5035650

СКУПШТИНА ГРАДА ЗРЕЊАНИНА: ГРАД ЗРЕЊАНИН

ПРЕДСЕДНИК: Чедомир Јањић

носилац израде плана: ГРАД ЗРЕЊАНИН, ГРАДСКА УПРАВА,
ОДЕЉЕЊЕ ЗА УРБАНИЗАМ

начелник Одељења за урбанизам: Ђурђина Грбић

наручилац израде план Плана:

"ХИП ПЕТРОХЕМИЈА" ДОО ПАНЧЕВО

обрађивач плана: "ЈАВНО ПРЕДУЗЕЋЕ ЗА УРБАНИЗАМ" ЗРЕЊАНИН

в.д. директор: Горан Фијат

ЗОНЕ САНИТАРНЕ ЗАШТИТЕ ИЗВОРИШТА

одговорни урбаниста: Бранка Бајовић, дипл.пр.планер

2026.год.

Р 1:7.500

прилог 1