ЈАВНО ПРЕДУЗЕЋЕ ЗА УРБАН...
Број 1061/2
25 JUN 2026 год.
ЗРЕЊАНИН

Телеком Србија
Предузеће за телекомуникације а.д.

Београд, Зорана Жунковића 23

Број: Д210-282432/1-2026
Датум: 24.06.2026
Број из ЛКРМ: 39
Служба за планирање и изградњу мреже Нови Сад /
Одељење за планирање и изградњу мреже
Зрењанин/Кикинда
23000 ЗРЕЊАНИН, ПУПИНОВА 1

Јавно Предузеће за Урбанизам
Зрењанин

Гундулићева 8
23000 Зрењанин

ПРЕДМЕТ: Услов за израду Урбанистичког пројекта, урбанистичко-архитектонске разраде локације за изградњу складишта мешовите робе намењене кућним љубимцима ГАМА ПЕТ 023 Доо Зрењанин на к.п. 15365/205 КО Зр.I.

Поступајући по Вашем броју: 1061/1, а у складу са **Законом о електронским комуникацијама, Законом о планирању и изградњи, Правилником о захтевима за утврђивање заштитног појаса за електронске комуникационе мреже и припадајућих средстава, радио коридора и заштитне зоне и начину извођења радова приликом изградње објеката и Уредбом о локацијским условима, а у циљу заштите ТК објеката и након извршеног прегледа достављене техничке документације, Предузеће за телекомуникације "ТЕЛЕКОМ СРБИЈА" А.Д. БЕОГРАД, издаје**:

У С Л О В Е П Р О Ј Е К Т О В А Њ А И П Р И К Љ У Ч Е Њ А

Телеком Србија на датој локацији не поседује своје ТК инсталације.

Техничко решење за прикључење на ТК мрежу:

Планирати приводну ТКК Пе цев Ф40мм телекомуникациону канализацију од приступне тачке парцеле до техничке просторије у будућем објекту. Изградња приводне ТКК до ПТ обавеза је Инвеститора објекта, а изградња приводног оптичког кабла којим ће се објекат повезати на постојећу мрежу Телекома обавеза је „ТЕЛЕКОМ СРБИЈА" А.Д..

Пожељно је завршавање оптичке линије у безбедној зони по уласку у стан корисника (без даљег развода по стану односно локалу).

На уласку у стан- локал (обично Изнад или поред улазних врата) треба поставити одговарајућу мулти - медијалну кутију у којој треба завршити каблове за развод сервиса по стану као и саму активну ОНТ терминалну опрему. Каблирање унутар просторија треба радити ФТП/УТП кабловима категорије 5Е или 6 и завршити на одговарајућој корисничкој мулти- медијалној кутији.

У вези овога инвеститор може добити информације на телефоне 023/580522 или 023/580512.

Подаци су дати у прилогу (геодетски снимак).

1. Информације везано за овај предмет су:
   - Служба за планирање и изградњу мреже Нови Сад /Одељење за планирање и изградњу мреже Зрењанин/Кикинда
   - Зрењанин: телефони (023) 566-660 моб. Тф. 064/6521673 Ласло Теглаши

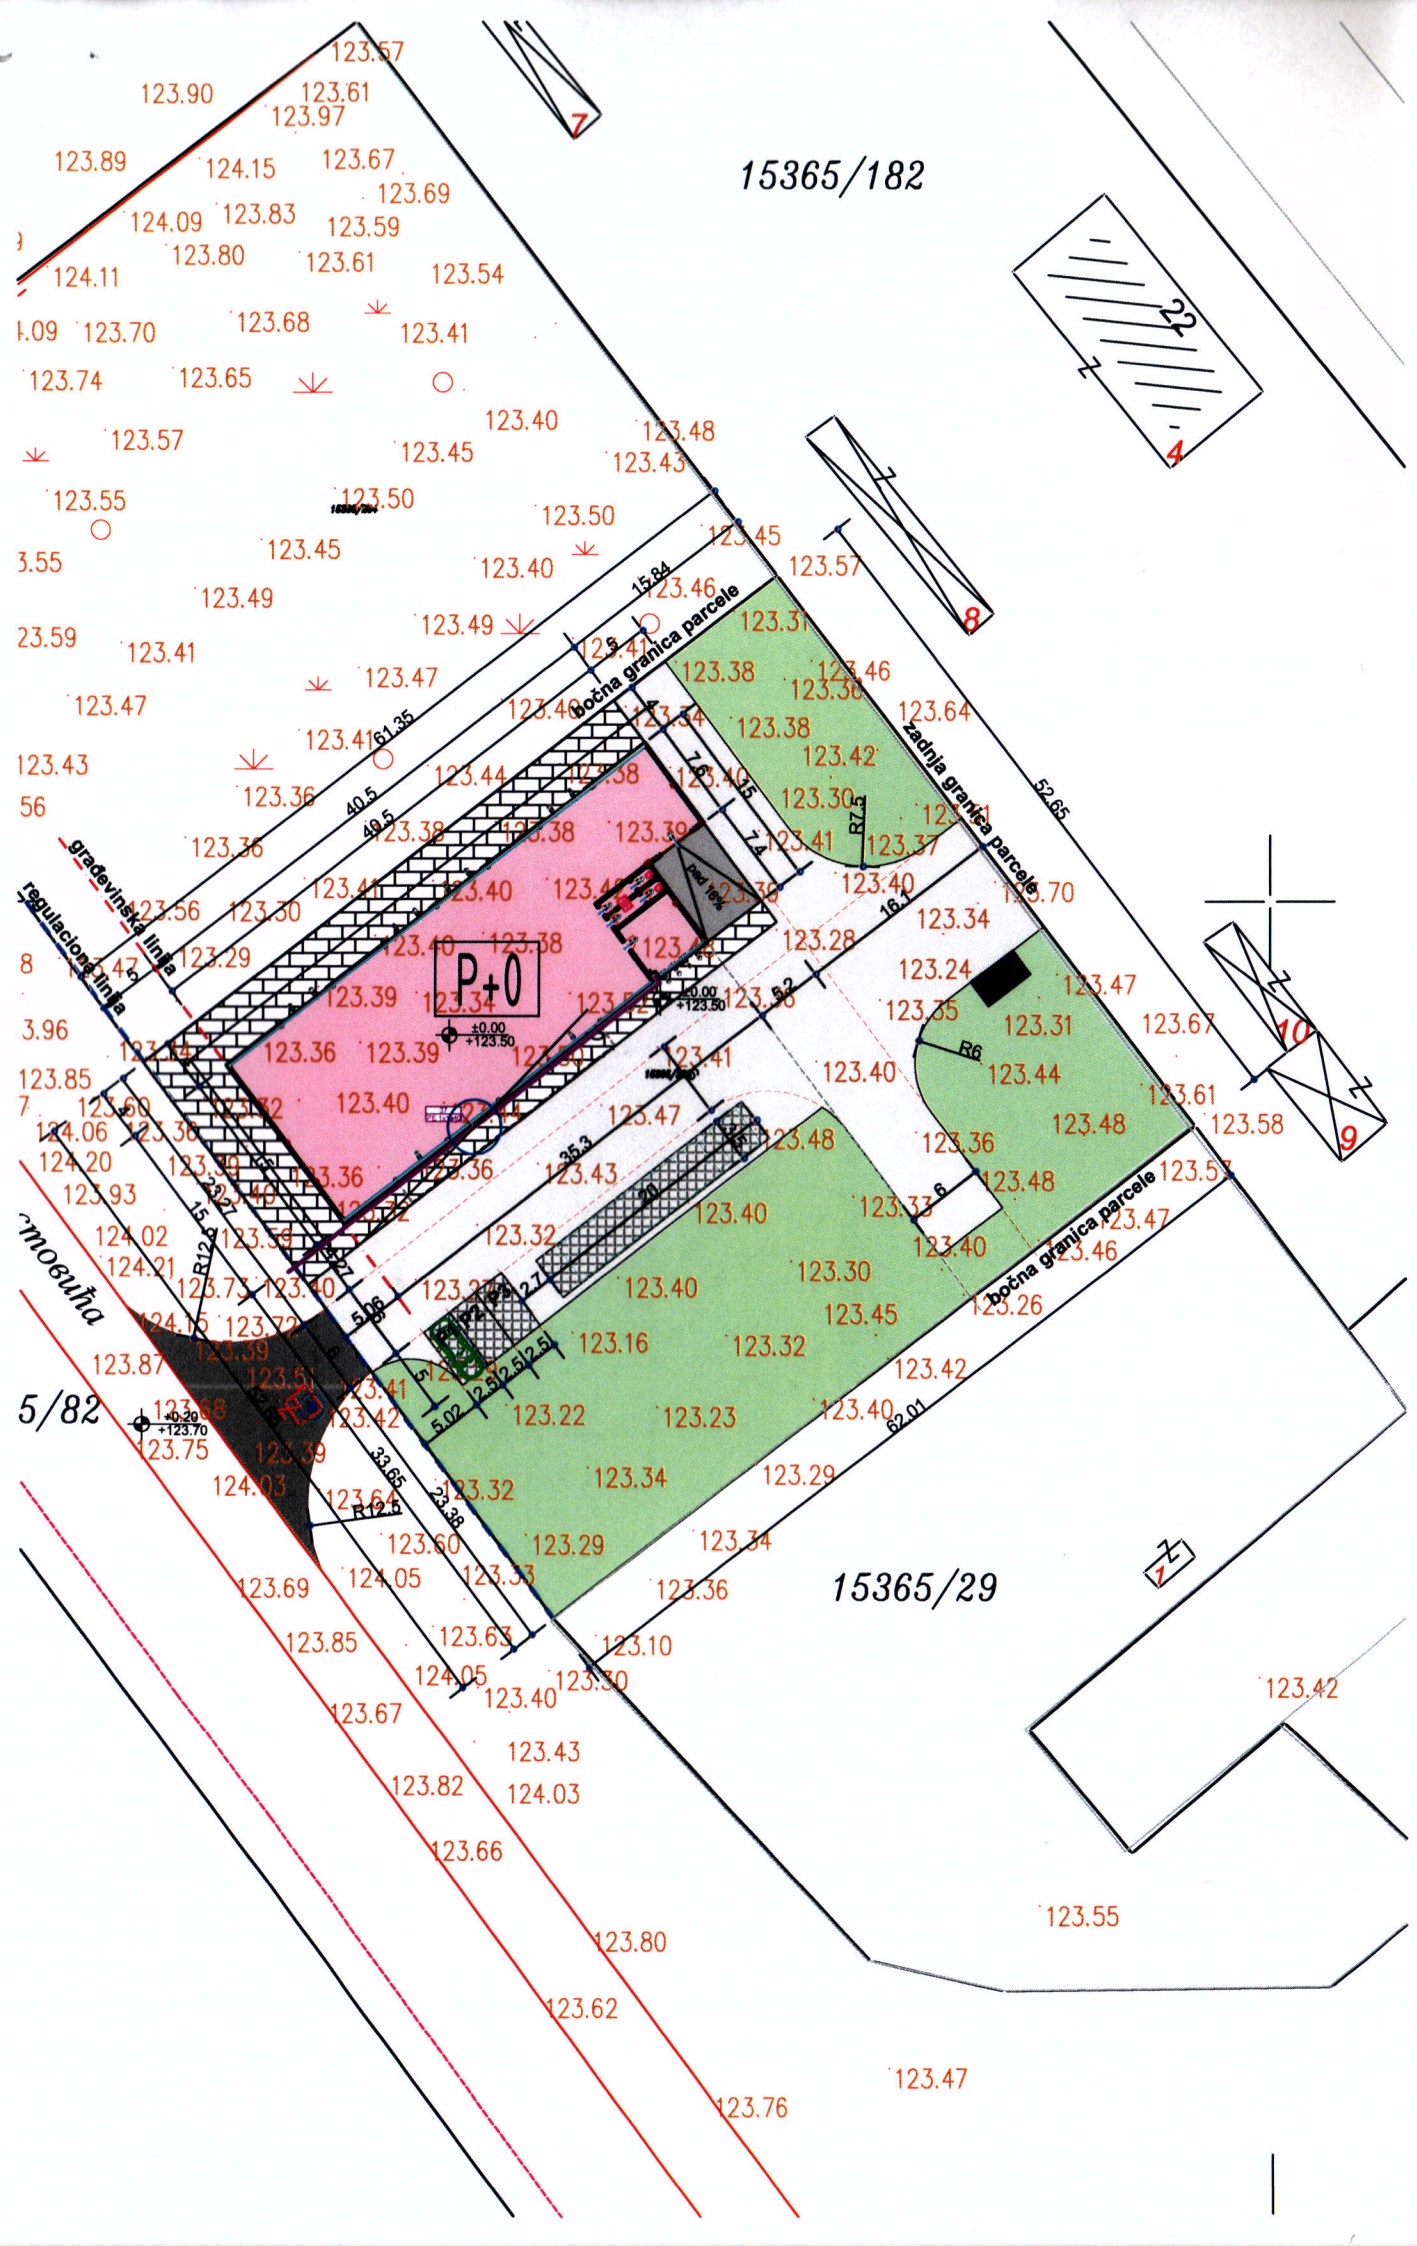
Услови за пројектовање „Телеком Србија" важе све време важења локацијских услова издатих у складу са њима, односно до истека грађевинске дозволе.

С поштовањем,

Шеф службе за планирање и изградњу Нови Сад

Александра Бурсаћ дипл. инг.

Прилог: **Ситуациони План Р=1:1000**
Достављено:
1. **Наслову**
2. **Архиви**
3. **СМО**


15365/182
15365/29
5/82
P+0
±0.00
+123.50
±0.00
+123.70
građevinska linija
regulaciona linija
bočna granica parcele
zadnja granica parcele
bočna granica parcele
15.84
161.35
40.5
49.5
52.65
16.1
35.3
62.01
33.65
23.38
R7.5
R6
R12.5
7.6
7.4
2.7
5.06
5.02
2.5
2.5
123.57
123.90
123.61
123.97
123.89
124.15
123.67
123.69
124.09
123.83
123.59
123.80
123.61
124.11
123.54
123.68
123.41
123.74
123.65
123.40
123.48
123.57
123.45
123.43
123.55
123.50
123.50
123.45
123.40
123.49
123.49
123.46
123.31
123.41
123.38
123.46
123.47
123.64
123.43
123.44
123.42
123.36
123.30
123.39
123.41
123.37
123.40
123.34
123.39
123.28
123.24
123.47
123.35
123.31
123.67
123.36
123.39
123.44
123.61
123.40
123.48
123.58
123.47
123.36
123.48
123.43
123.53
123.40
123.33
123.47
123.46
123.32
123.40
123.30
123.45
123.26
123.16
123.32
123.42
123.22
123.23
123.40
123.34
123.29
123.32
123.29
123.34
123.69
124.05
123.36
123.85
123.63
123.10
124.05
123.40
123.67
123.43
123.82
124.03
123.66
123.80
123.62
123.76
123.47
123.42
123.55
123.73
123.87
123.75
124.03
123.64
123.60
123.33
123.51
123.39
123.41
123.42
123.39
123.36
123.93
124.02
124.21
124.20
124.06
123.85
123.69
123.30
123.27
123.40
123.36
123.36
123.32
123.36
123.40
123.39
123.36
123.40
123.38
123.38
123.39
123.41
123.38
123.40
123.40
123.30
123.56
123.29
123.40
123.38
123.36
123.36
123.41
123.47
123.43
123.36
123.38
123.41
123.44
123.38
123.38
123.39
123.41
123.40
123.46
123.30
123.38
123.31
123.49
123.41
123.47
123.45
123.40
123.50
123.55
123.57
123.68
123.70
123.09
123.80
123.61
124.11
123.54
123.69
124.09
123.83
123.59
123.89
124.15
123.67
123.90
123.61
123.97
123.57
7
8
4
12
10
9
1
7
Z