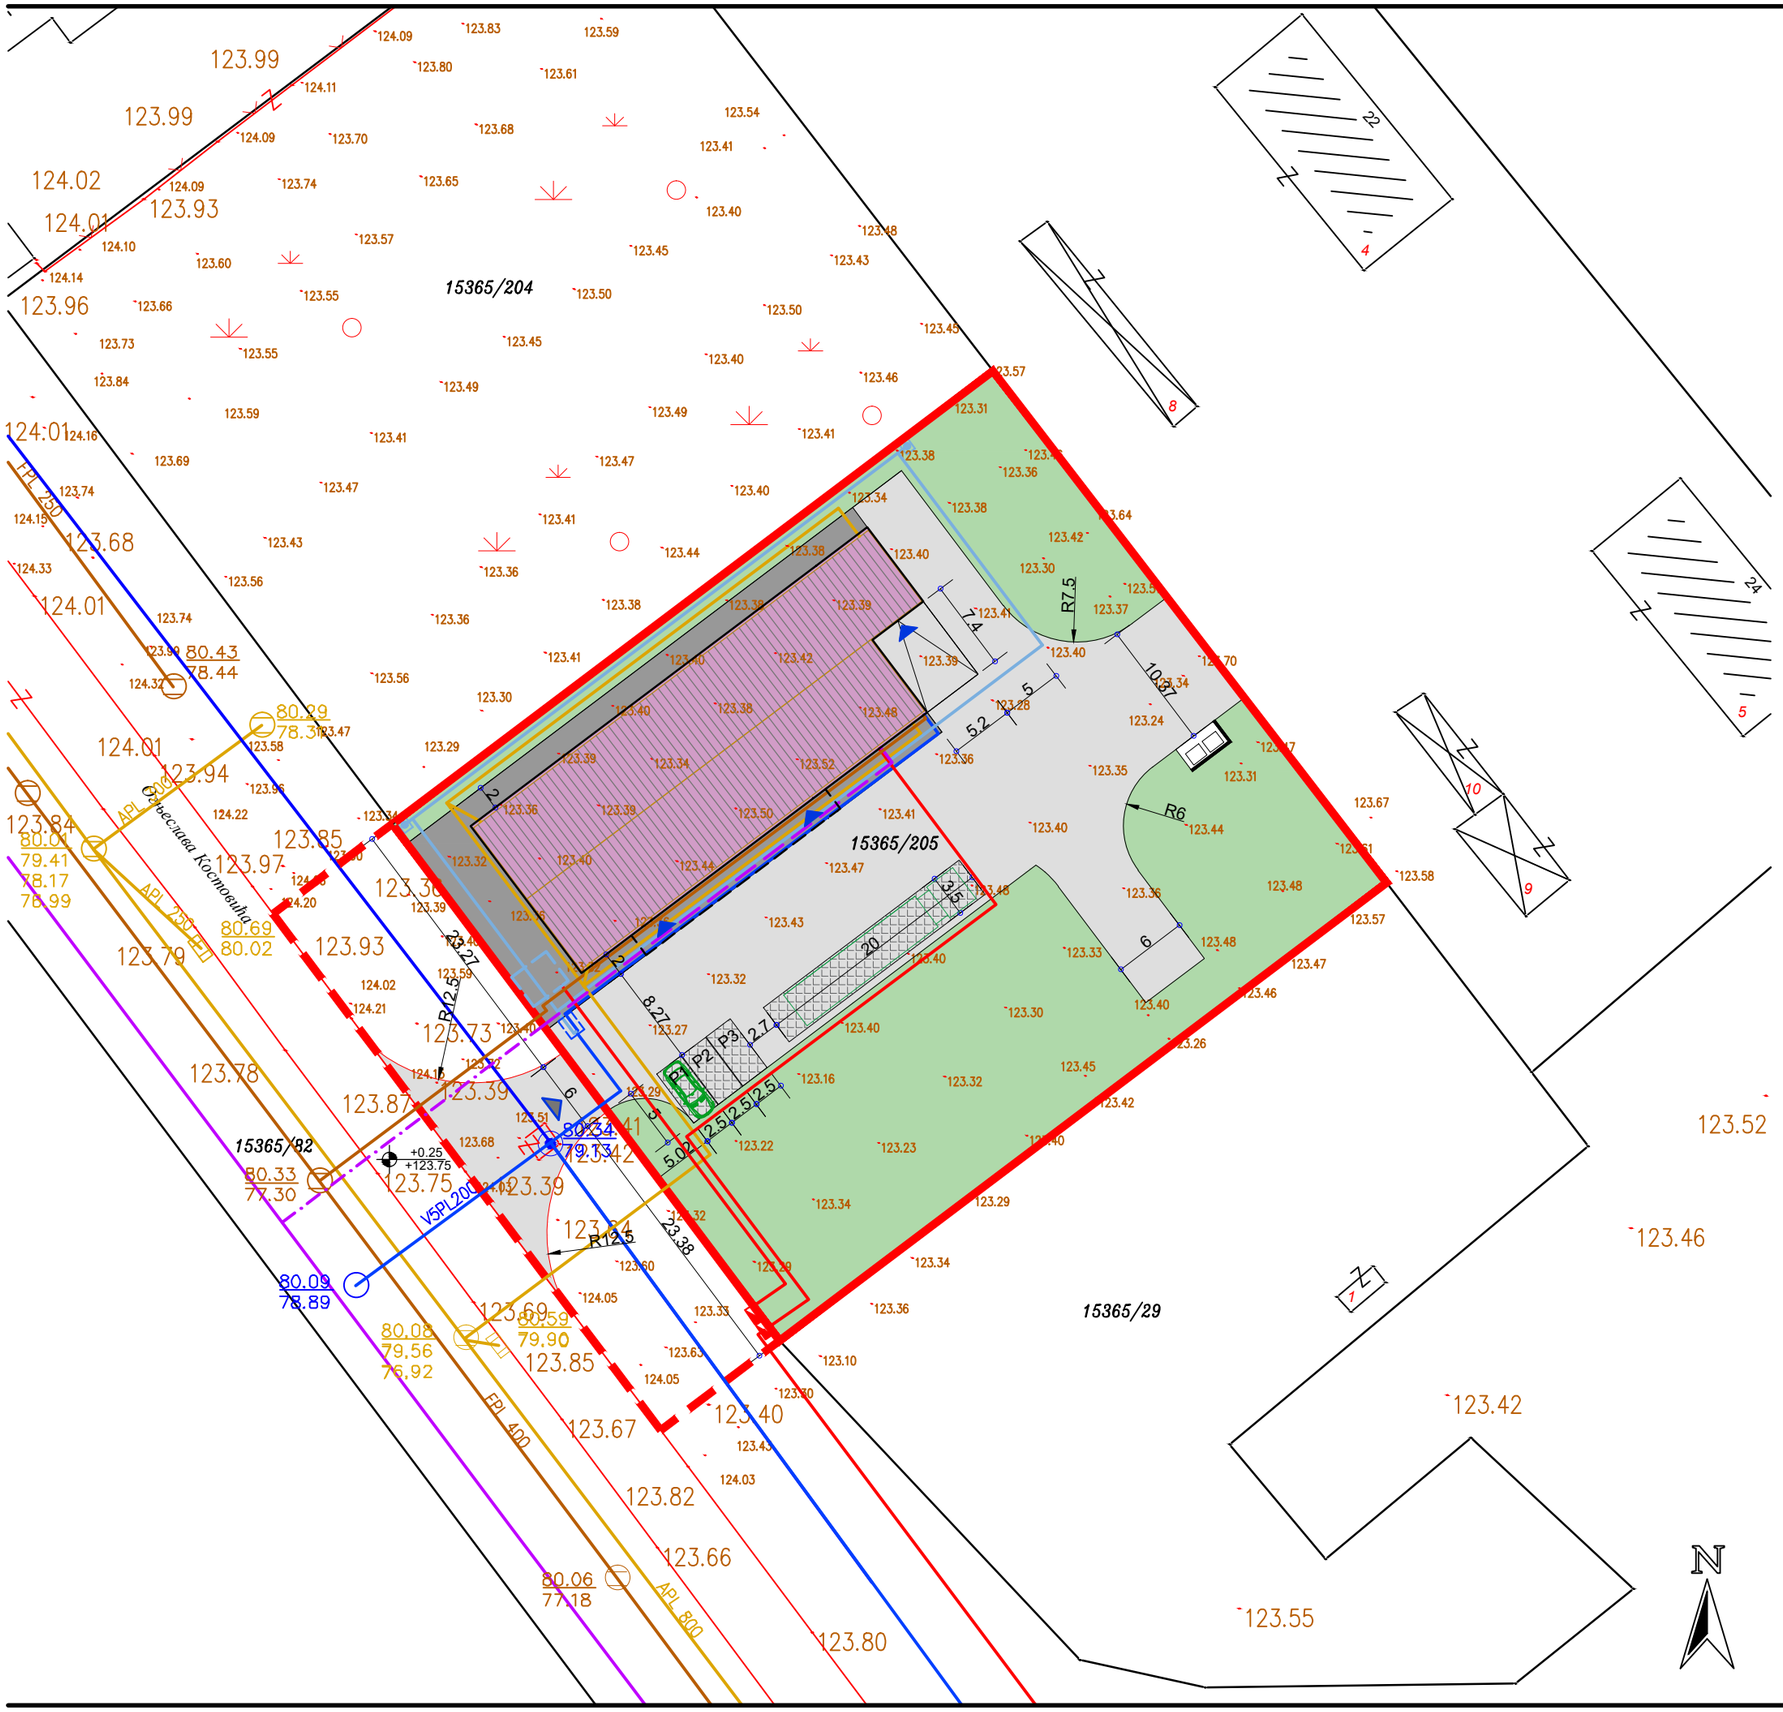



**"ЈП ЗА УРБАНИЗАМ"**
**ЗРЕЊАНИН**

УРБАНИСТИЧКИ ПРОЈЕКАТ
урбанистичко - архитектонске разраде локације
за изградњу складишта мешовите робе
намењене кућним љубимцима (П)
на парцели кат. бр. 15365/205 КО Зрењанин I

ЛЕГЕНДА

- ужи обухват урбанистичког пројекта
- шири обухват урбанистичког пројекта
- објекат складишта (основни габарит)
- зелене површине
- манипулативне саобраћајне површине
- тротоари
- паркинг места
- улаз/излаз - саобраћајни прикључак
- улази у објекат

ИНФРАСТРУКТУРНА МРЕЖА

- ЕЕ мрежа
- ОММ
- ТК мрежа
- приводна ТКК Пе цев Ф4О mm ТК канализације
- приводни оптички кабл ТК канализације
- водовод
- водомерно окно
- хидрантска мрежа
- шахт са уређајем за повишење притиска воде
- фекална канализација
- атмосферска канализација

**ПРИКАЗ САОБРАЋАЈНЕ И КОМУНАЛНЕ ИНФРАСТРУКТУРЕ СА ПРИКЉУЧЦИМА НА СПОЉНУ МРЕЖУ**

инвеститор: **GAMA PET 023 DOO**

одговорни урбаниста:

**Ненад Максић, дипл.инж.арх.**

**лист 4** | **Р 1:500** | **2026**