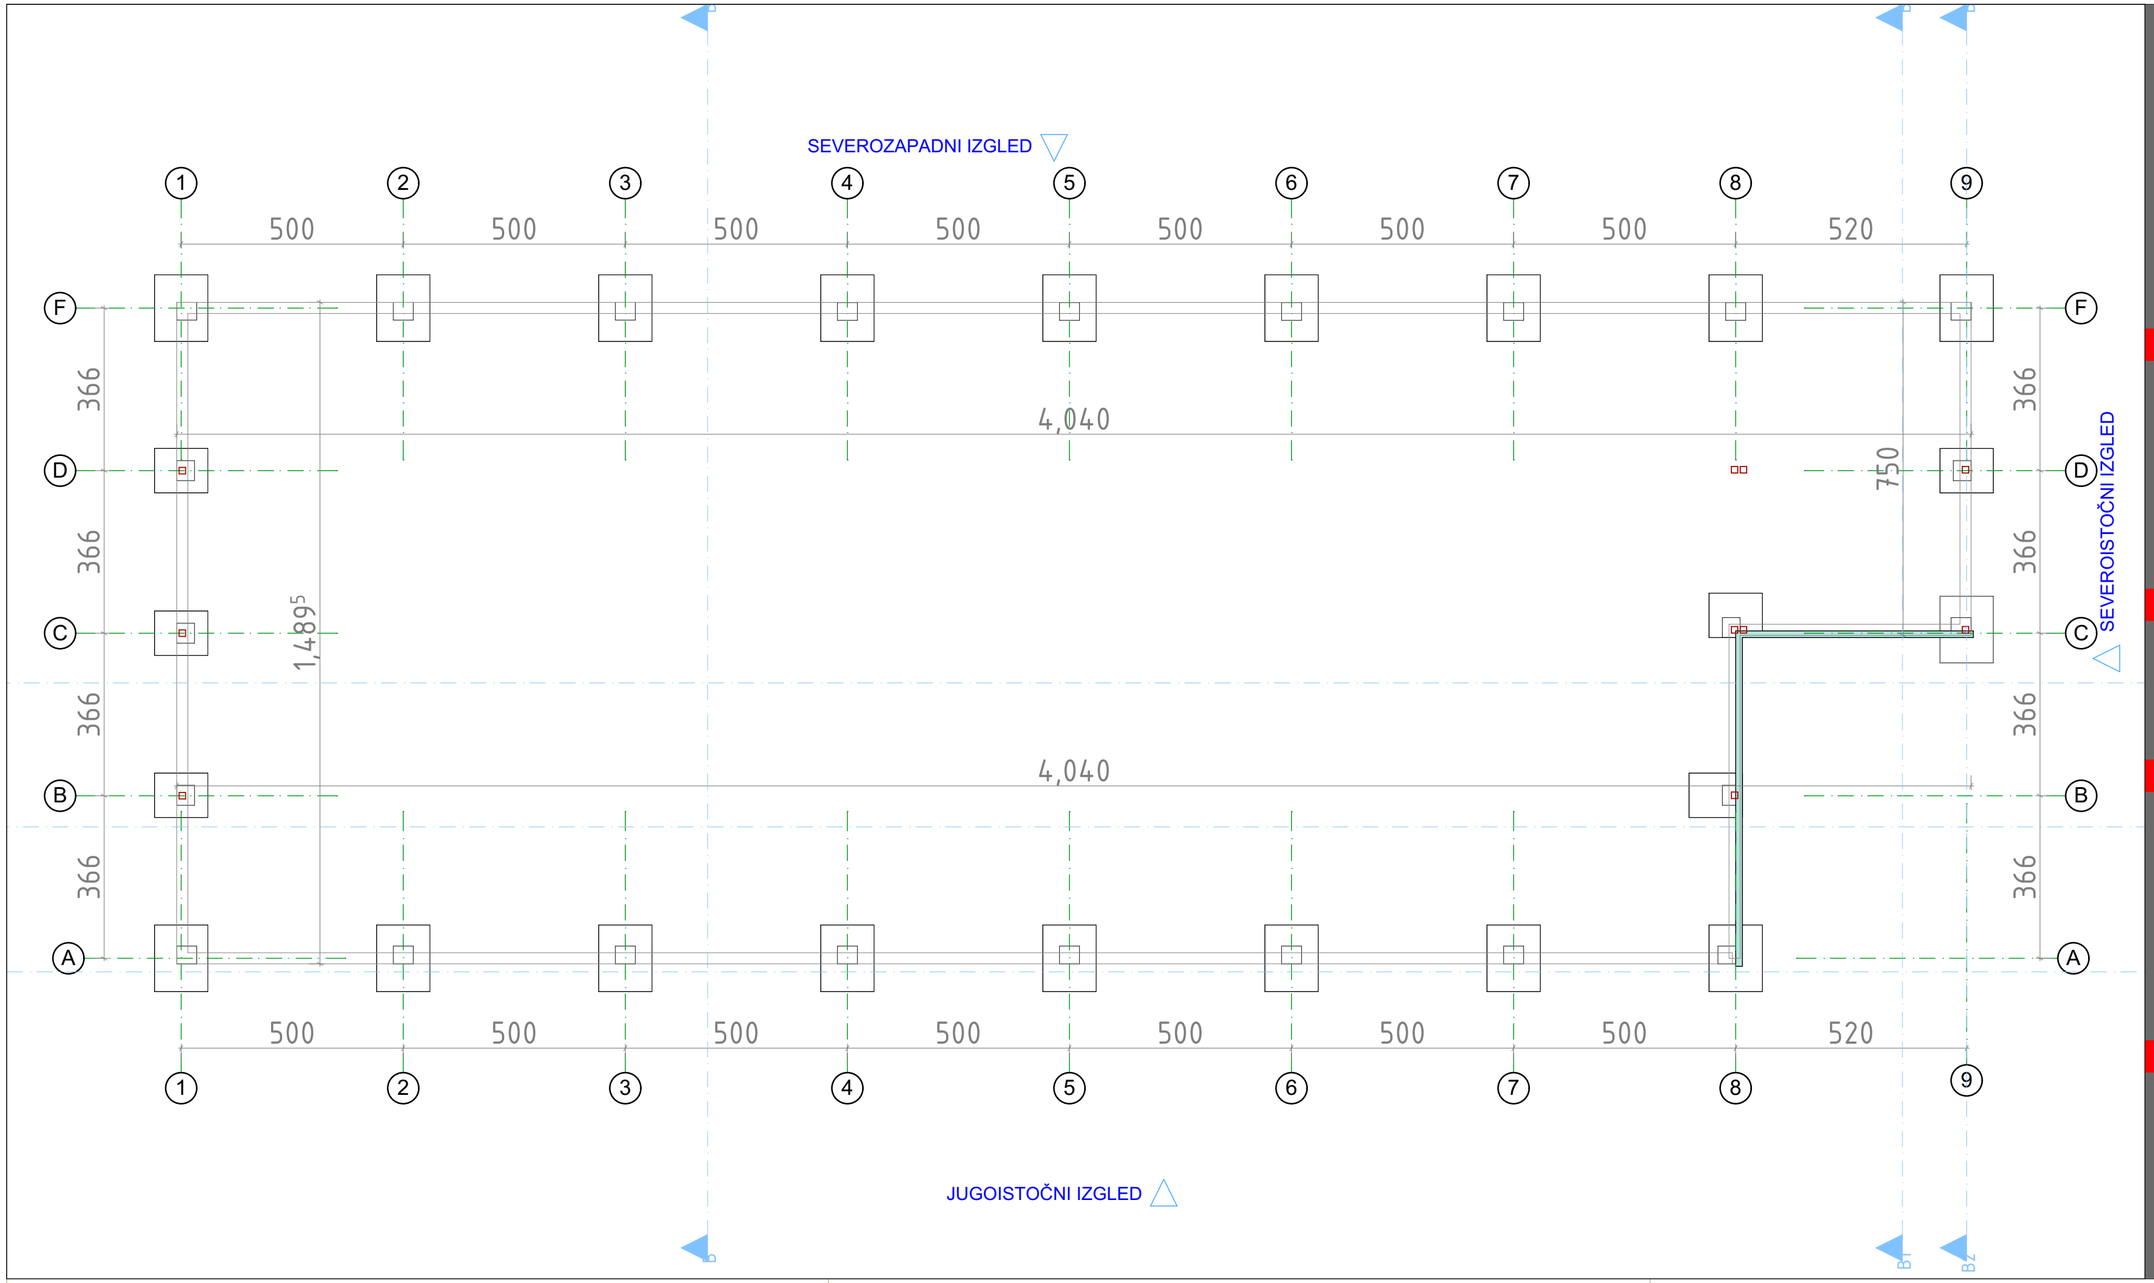


archi BOX

ArchiBOX doo
Ljube Ratajskog 4
Zrenjanin
PIB 106 898 645
MB 20 70 20 52
www.archibox.rs
archibox.zr@gmail.com
+381.23.52.88.82
+381.64.176.55.90

studio za projektovanje inženjering i dizajn

OBJEKAT

faza
IDEJNO REŠENJE - IDR-04/26

naziv
SKLADIŠTE (P)

mesto gradnje
Ognjeslava Kostovića bb, Zrenjanin
k.p.br. 15365/205, K.O.Zrenjanin I

INVESTITOR

ime
GAMA PET 023 DOO ZRENJANIN

adresa
Koče Kolarova 39, Zrenjanin

PROJEKTANTI

odgovorni projektant:
dia Milica Kovač
licenca broj: 300 E653 07


CRTEŽ

naziv
Osnova temelja

datum
MAJ, 2026.

razmera
1:100

broj
2

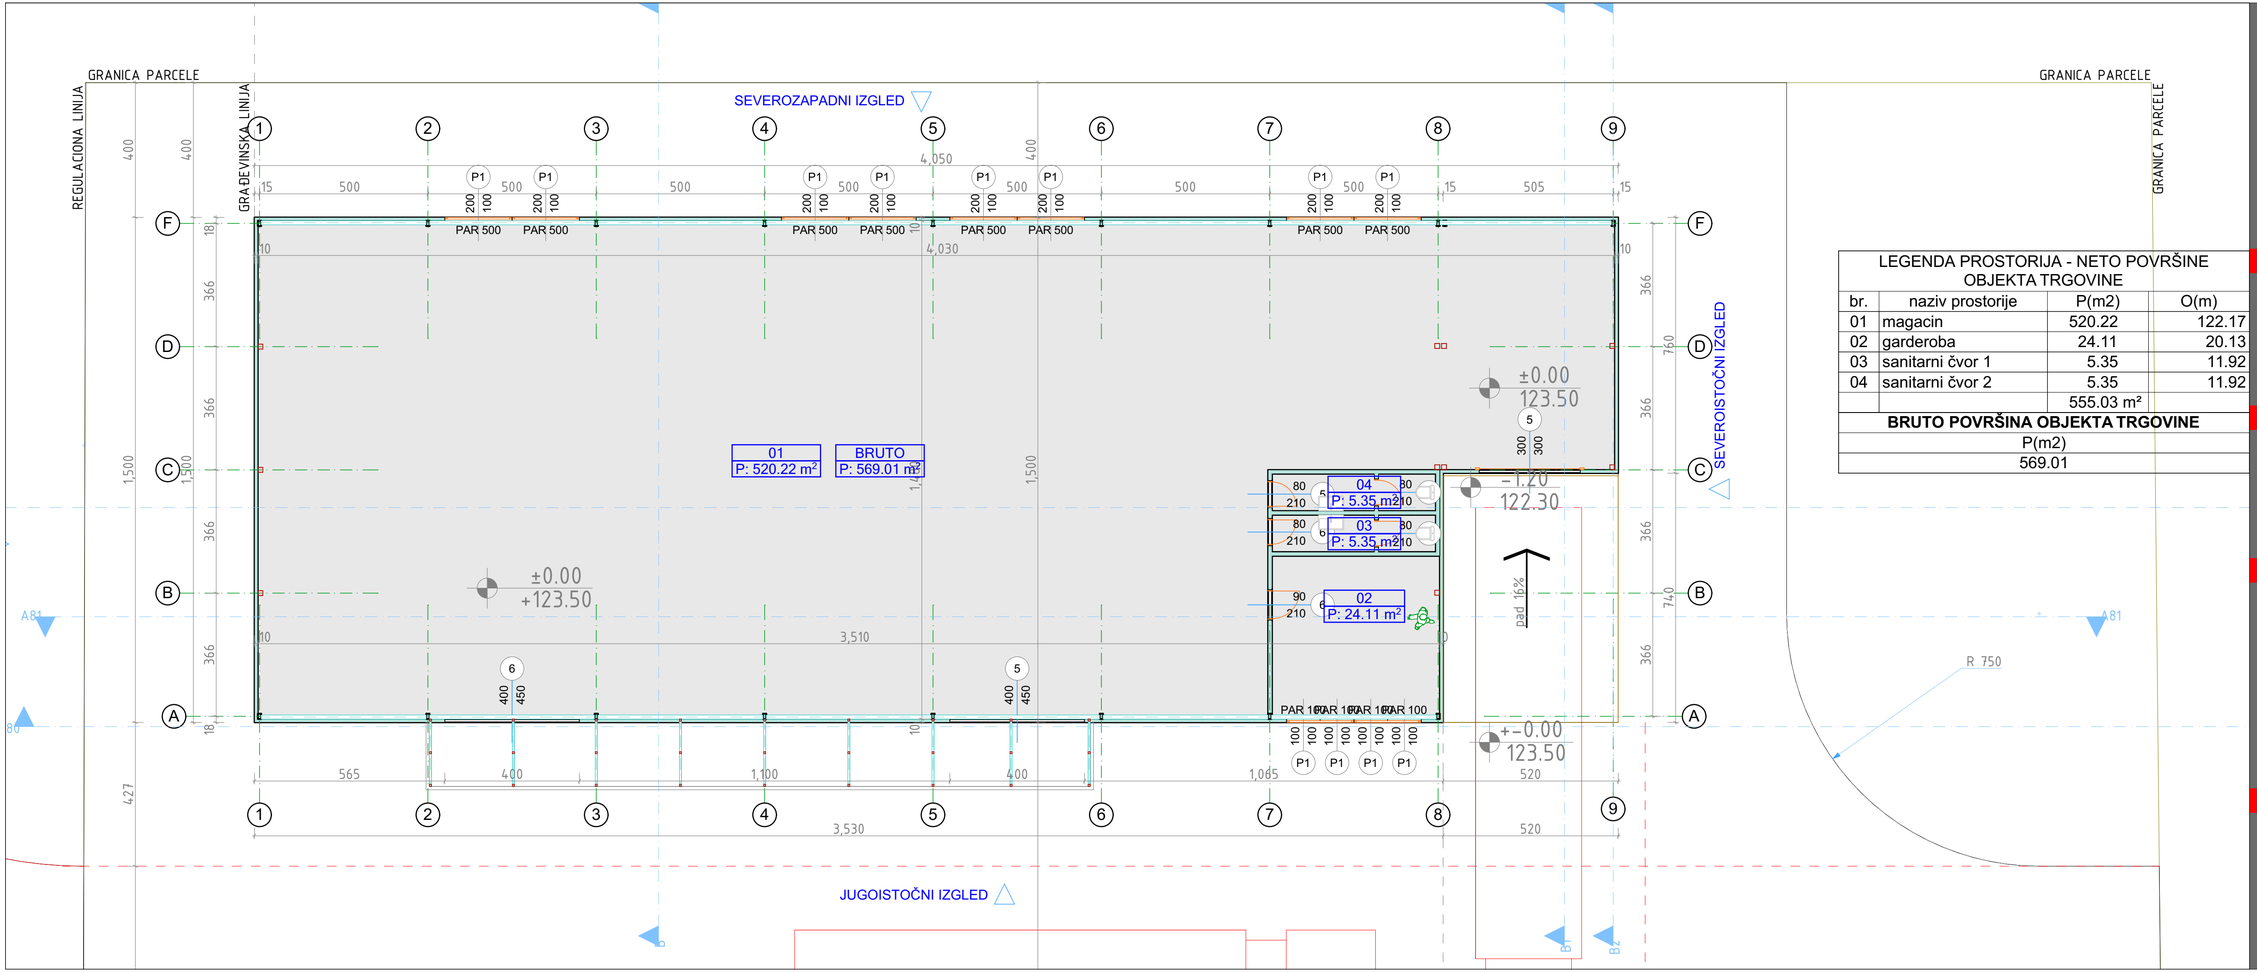

LEGENDA PROSTORIJA - NETO POVRŠINE OBJEKTA TRGOVINE			
br.	naziv prostorije	P(m2)	O(m)
01	magacin	520.22	122.17
02	garderoba	24.11	20.13
03	sanitarni čvor 1	5.35	11.92
04	sanitarni čvor 2	5.35	11.92
		555.03 m²	

BRUTO POVRŠINA OBJEKTA TRGOVINE
P(m2)
569.01

archi BOX

ArchiBOX doo
Ljube Ratajskog 4
Zrenjanin
PIB 106 898 645
MB 20 70 20 52
www.archibox.rs
archbox.zr@gmail.com
+381.23.52.88.82
+381.64.176.55.90

studio za projektovanje inženjering i dizajn

OBJEKAT

faza
IDEJNO REŠENJE - IDR-04/26

naziv
SKLADIŠTE (P)

mesto gradnje
Ognjeslava Kosłovića bb, Zrenjanin
k.p.br. 15365/205, K.O.Zrenjanin I

INVESTITOR

ime
GAMA PET 023 DOO ZRENJANIN

adresa
Koče Kolarova 39, Zrenjanin

PROJEKTANTI

odgovorni projektant:
dia Milica Kovač
licenca broj 300 E653 07


CRTEŽ

naziv
Osnova prizemlja

datum
MAJ, 2026.

razmera
1:1, 1:100

broj
3

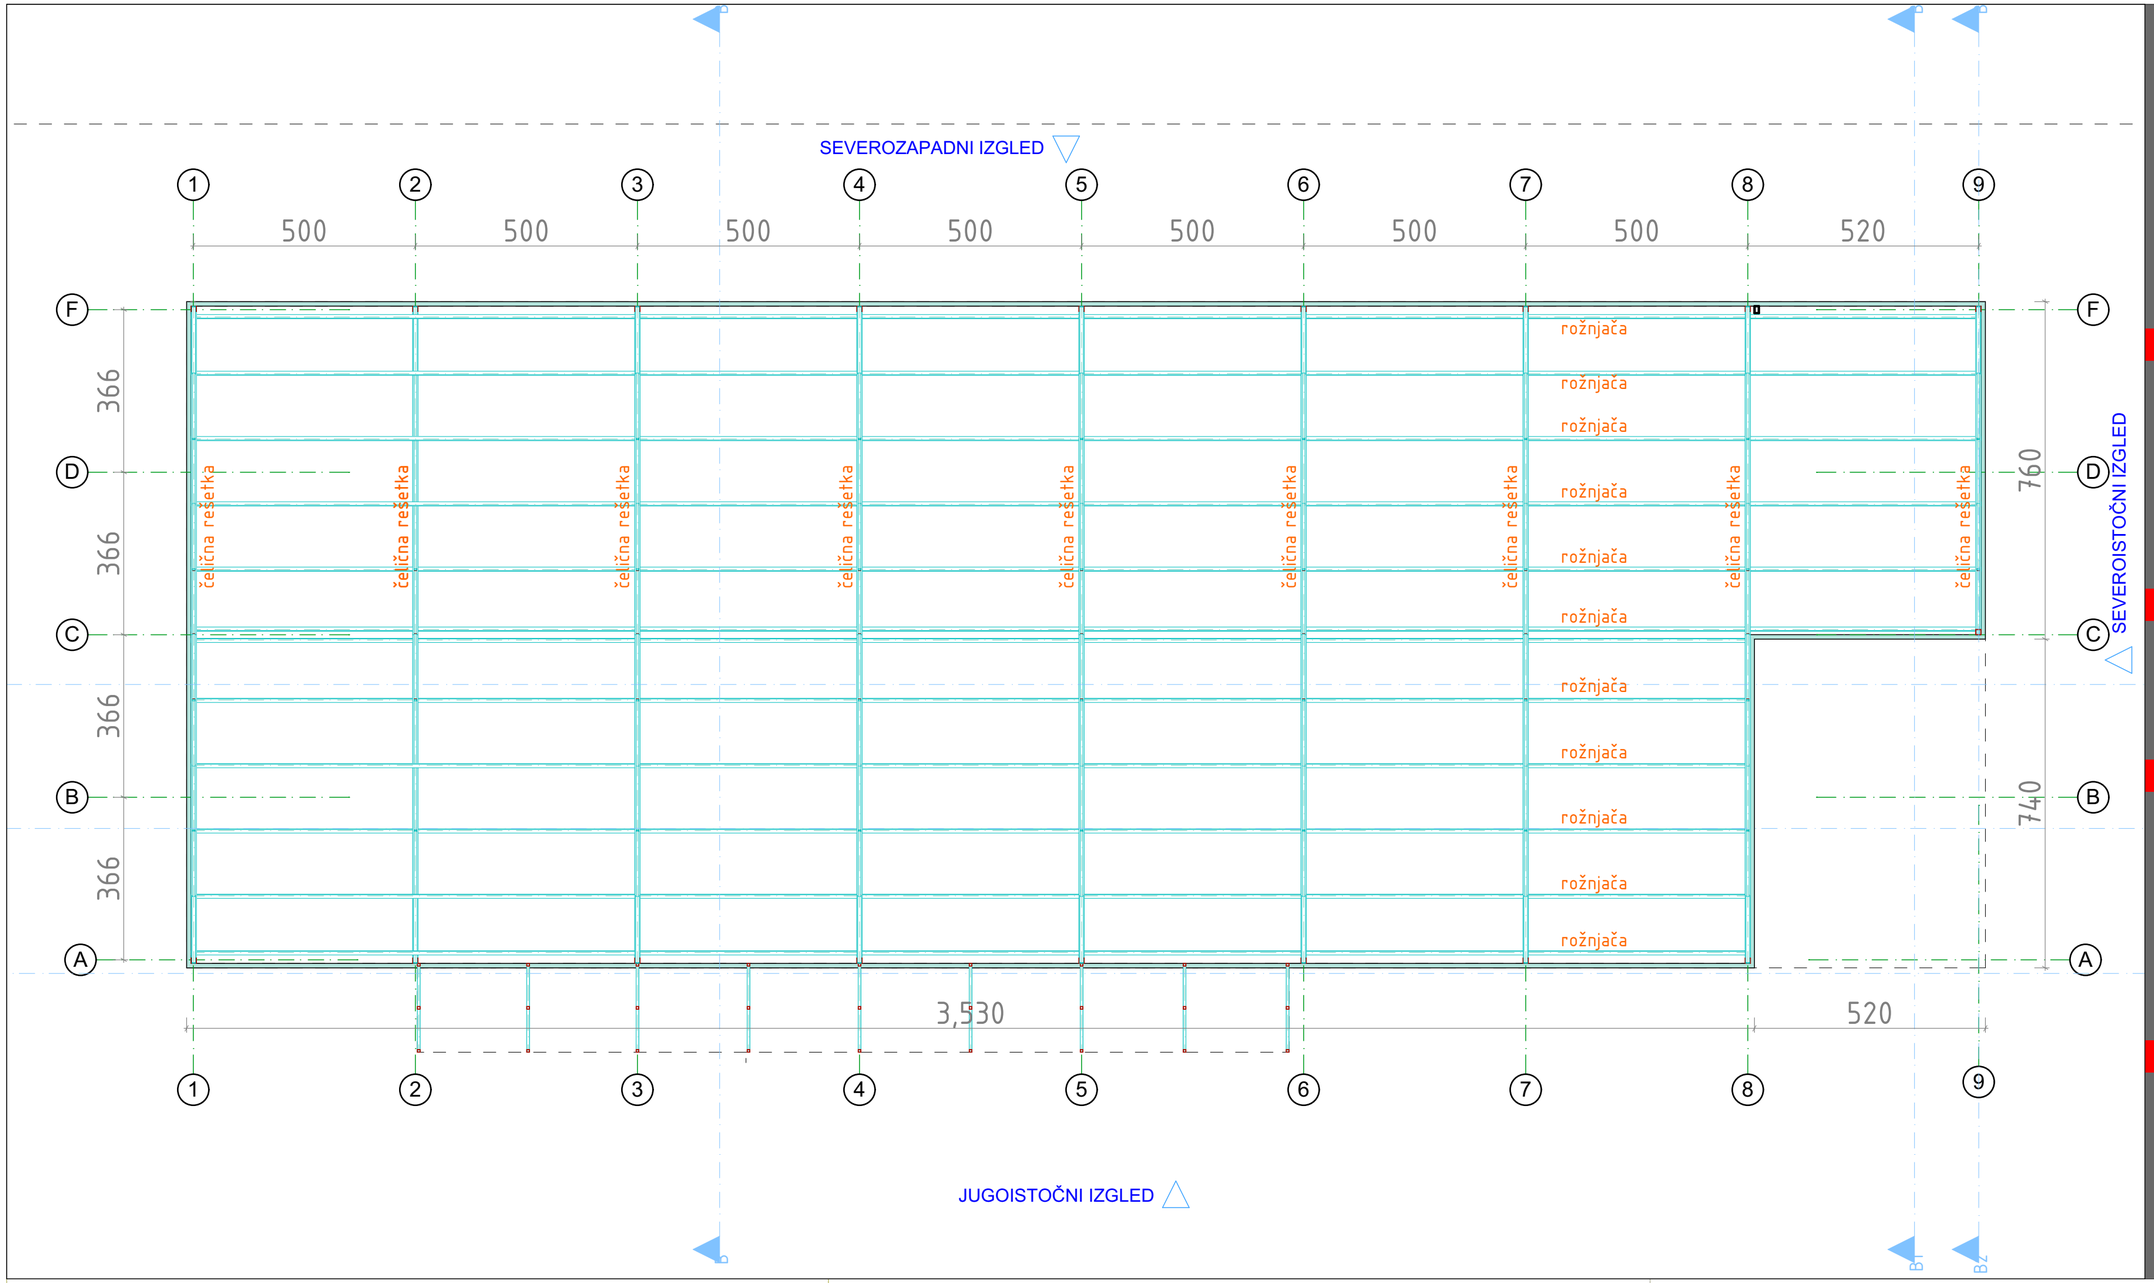

archi BOX

ArchiBOX doo
Ljube Ratajskog 4
Zrenjanin
PIB 106 898 645
MB 20 70 20 52
www.archibox.rs
archibox.zr@gmail.com
+381.23.52.88.82
+381.64.176.55.90

studio za projektovanje inženjering i dizajn

OBJEKAT

faza
IDEJNO REŠENJE - IDR-04/26

naziv
SKLADIŠTE (P)

mesto gradnje
Ognjeslava Kostovića bb, Zrenjanin
k.p.br. 15365/205, K.O.Zrenjanin I

INVESTITOR

ime
GAMA PET 023 DOO ZRENJANIN

adresa
Koče Kolarova 39, Zrenjanin

PROJEKTANTI

odgovorni projektant:
dia Milica Kovač
licenca broj: 300 E653 07


CRTEŽ

naziv
Osnova krovne konstrukcije

datum
MAJ, 2026.

razmera
1:100

broj
4

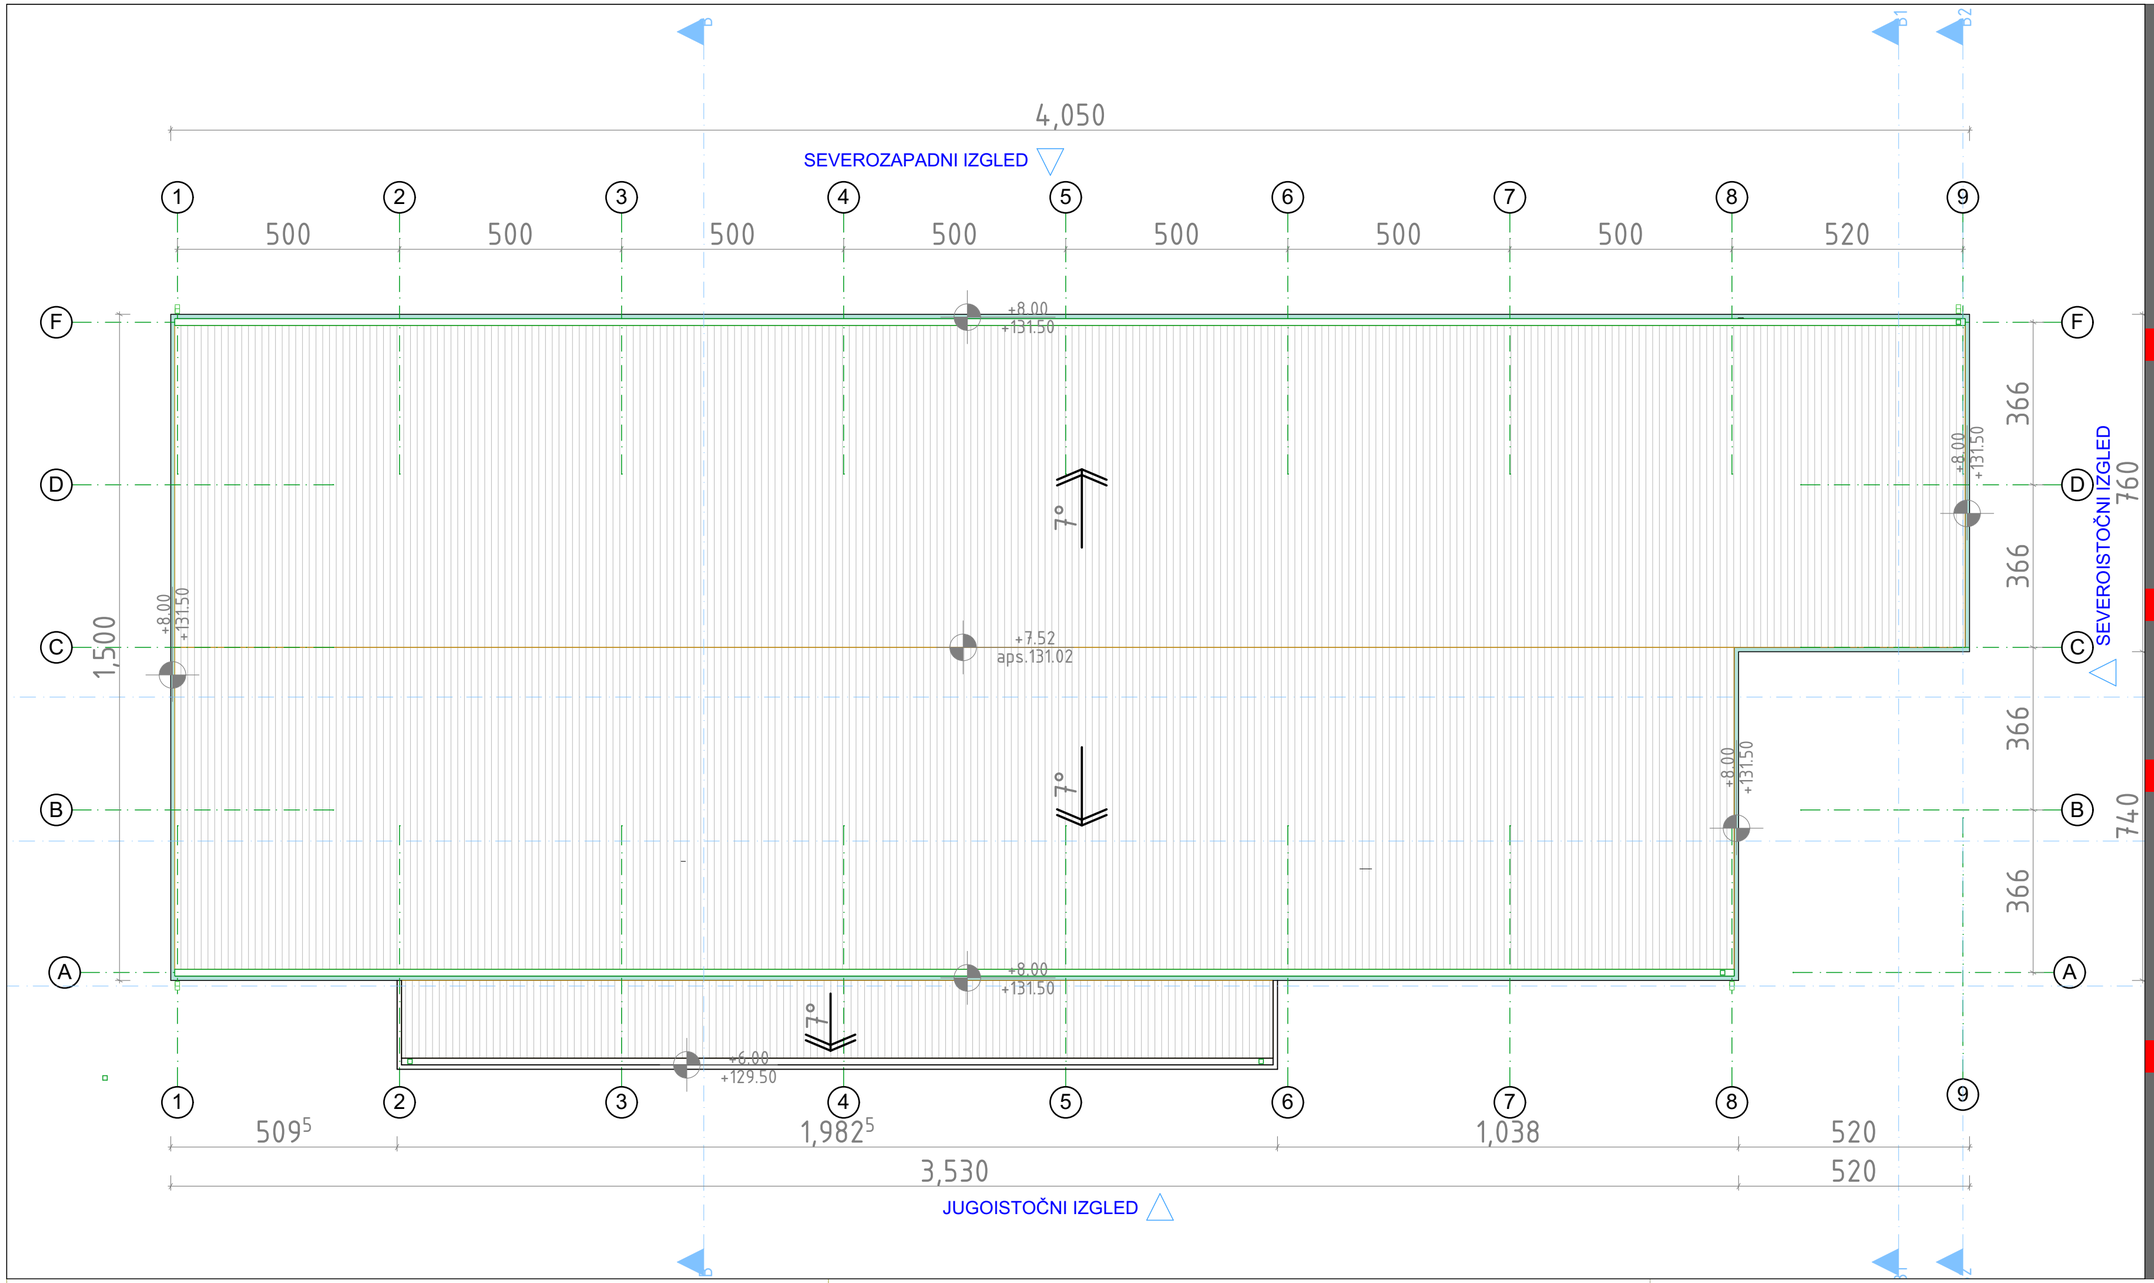

ArchiBOX doo
Ljube Ratajskog 4
Zrenjanin
PIB 106 898 645
MB 20 70 20 52
www.archibox.rs
archibox.zr@gmail.com
+381.23.52.88.82
+381.64.176.55.90

studio za projektovanje inženjering i dizajn

OBJEKAT

faza
IDEJNO REŠENJE - IDR-04/26
naziv
SKLADIŠTE (P)
mesto gradnje
Ognjeslava Kostovića bb, Zrenjanin
k.p.br. 15365/205, K.O.Zrenjanin I

INVESTITOR

ime
GAMA PET 023 DOO ZRENJANIN
adresa
Koče Kolarova 39, Zrenjanin

PROJEKTANTI

odgovorni projektant:
dia Milica Kovač
licenca broj: 300 E653 07


CRTEŽ


naziv
Osnova krovne ravni

datum
MAJ, 2026.

razmera
1:100

broj
5

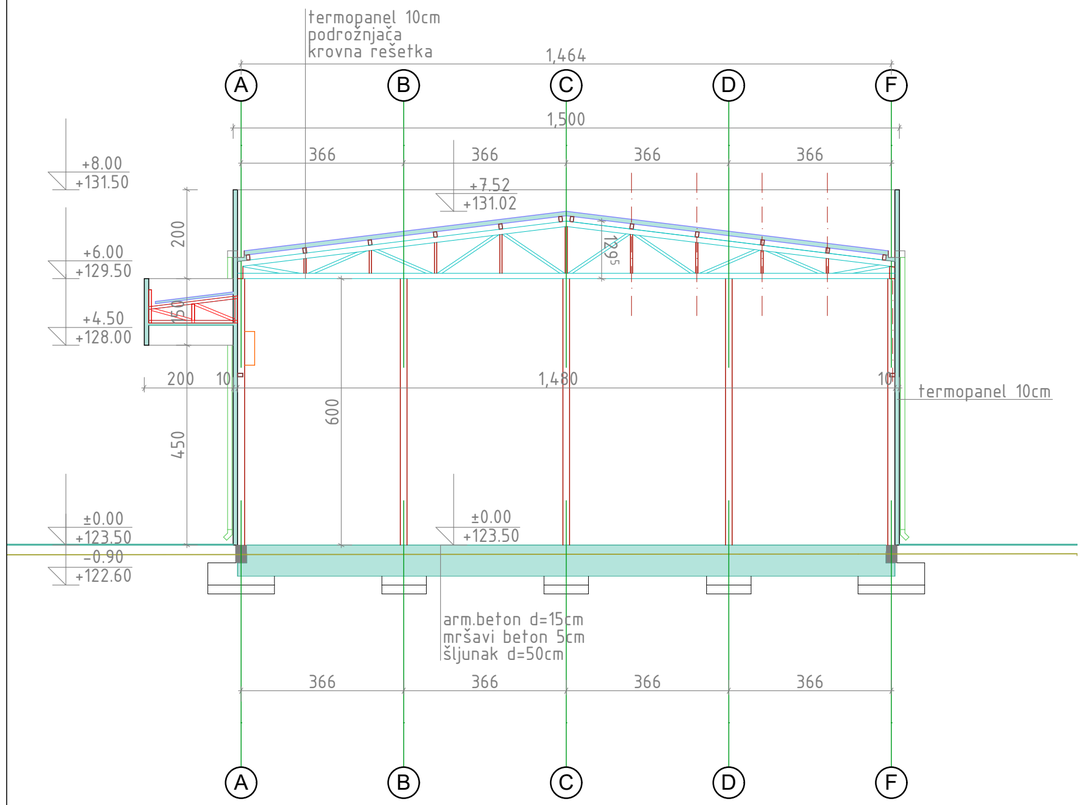

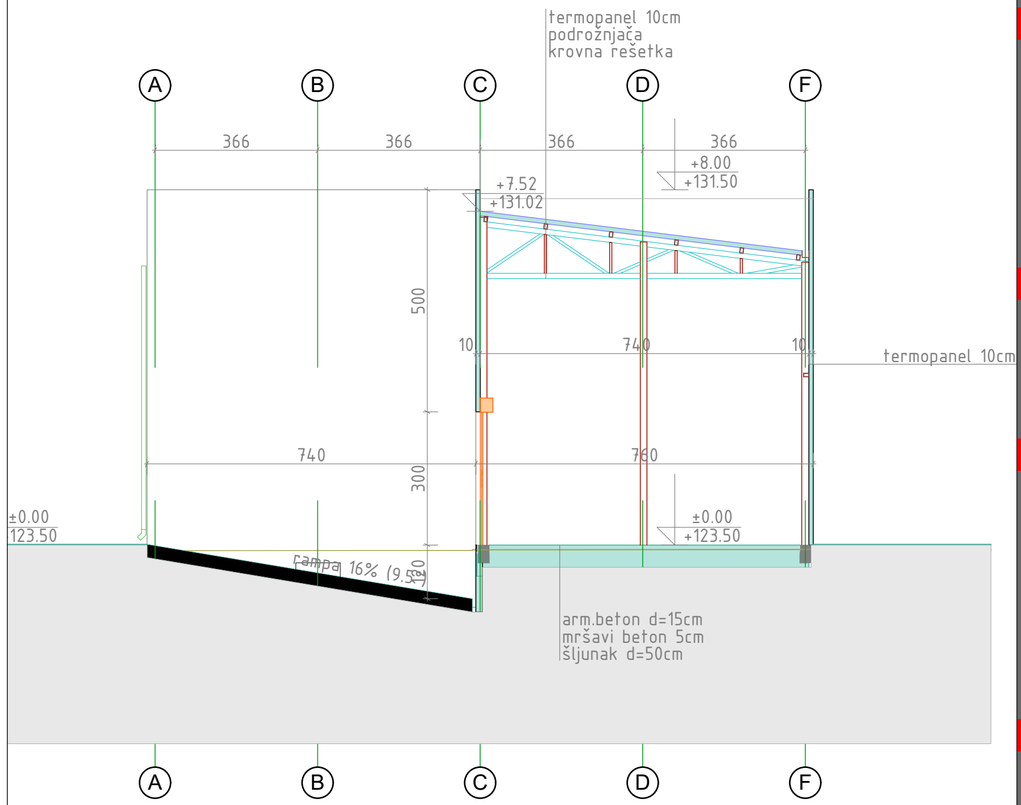

ArchiBOX doo
Ljube Ratajskog 4
Zrenjanin
PIB 106 898 645
MB 20 70 20 52
www.archibox.rs
archibox.zr@gmail.com
+381.23.52.88.82
+381.64.176.55.90

studio za projektovanje inženjering i dizajn

OBJEKAT

faza
IDEJNO REŠENJE - IDR-04/26

naziv
SKLADIŠTE (P)

mesto gradnje
Ognjeslava Kostovića bb, Zrenjanin
k.p.br. 15365/205, K.O.Zrenjanin I

INVESTITOR

ime
GAMA PET 023 DOO ZRENJANIN

adresa
Koče Kolarova 39, Zrenjanin

PROJEKTANTI

odgovorni projektant:
dia Milica Kovač
licenca broj: 300 E653 07


CRTEŽ

naziv
POPREČNI PRESECI

datum
MAJ, 2026.

razmera
1:100

broj
6

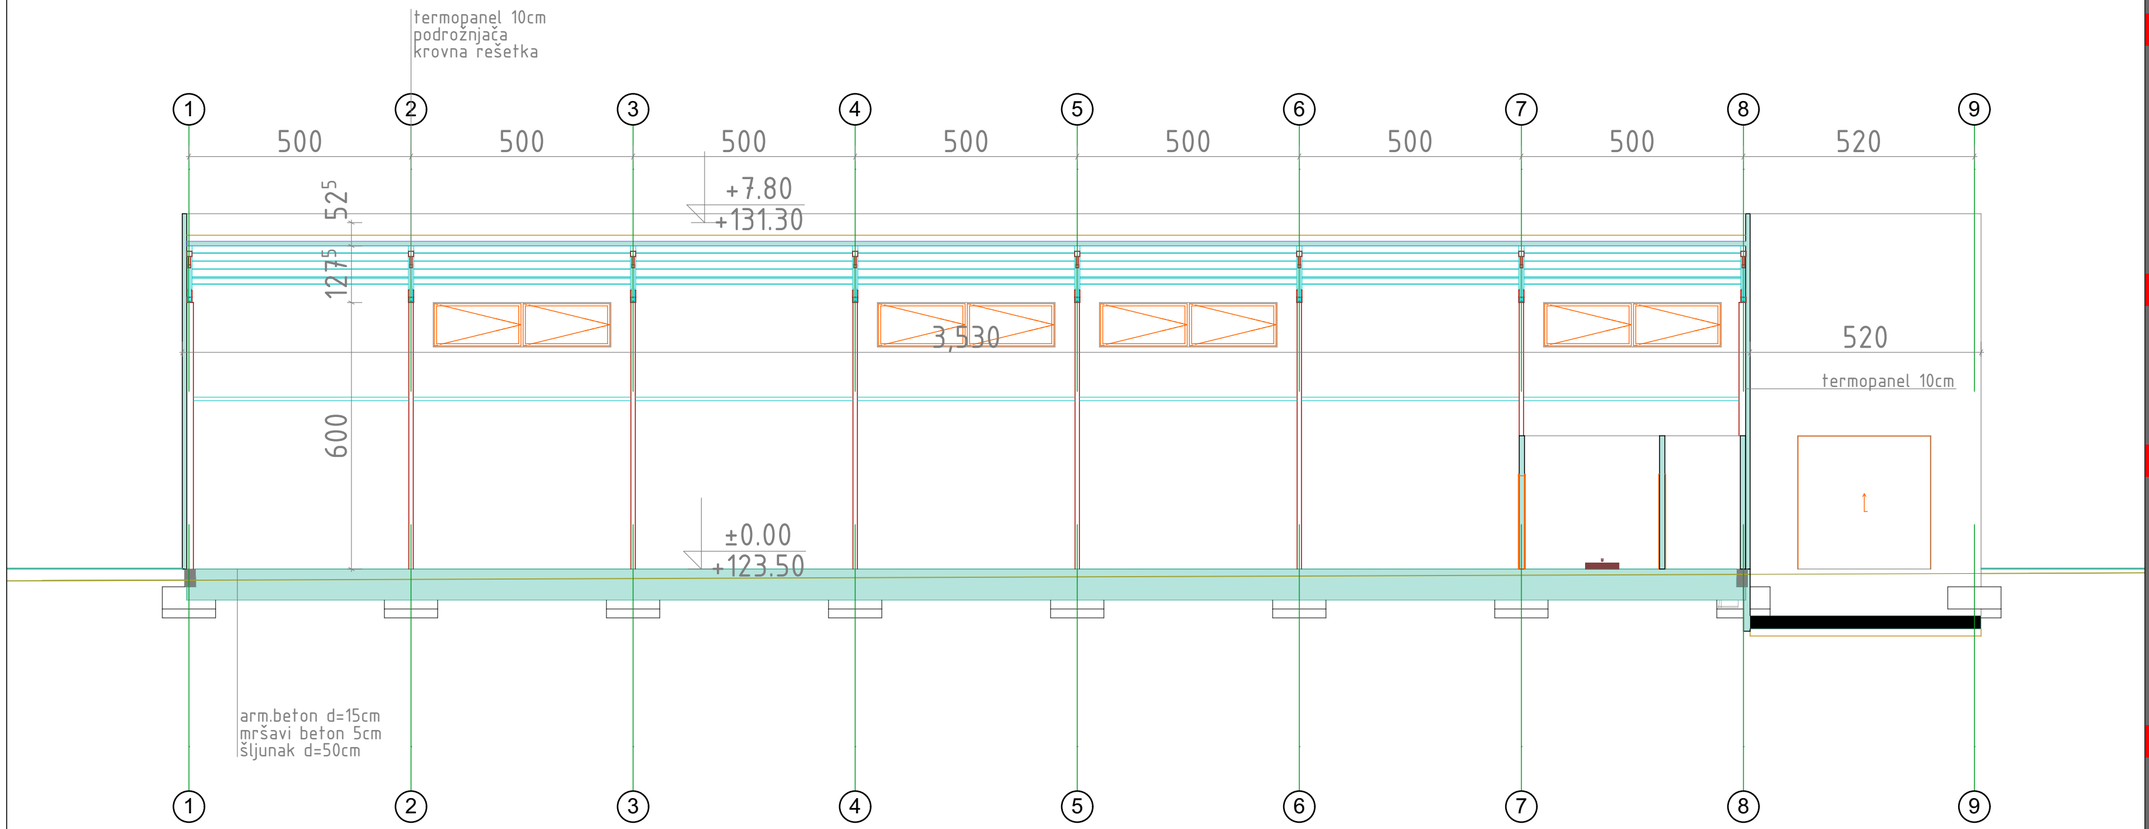

archi BOX

ArchiBOX doo
Ljube Ratajskog 4
Zrenjanin
PIB 106 898 645
MB 20 70 20 52
www.archibox.rs
archibox.zr@gmail.com
+381.23.52.88.82
+381.64.176.55.90

studio za projektovanje inženjering i dizajn

OBJEKAT

faza
IDEJNO REŠENJE - IDR-04/26

naziv
SKLADIŠTE (P)

mesto gradnje
Ognjeslava Kostovića bb, Zrenjanin
k.p.br. 15365/205, K.O.Zrenjanin I

INVESTITOR

ime
GAMA PET 023 DOO ZRENJANIN

adresa
Koče Kolarova 39, Zrenjanin

PROJEKTANTI

odgovorni projektant:
dia Milica Kovač
licenca broj: 300 E653 07

CRTEŽ


naziv
PRESEK A-A

datum
MAJ, 2026.


razmera
1:100

broj
7

SEVEROZAPADNI IZGLED

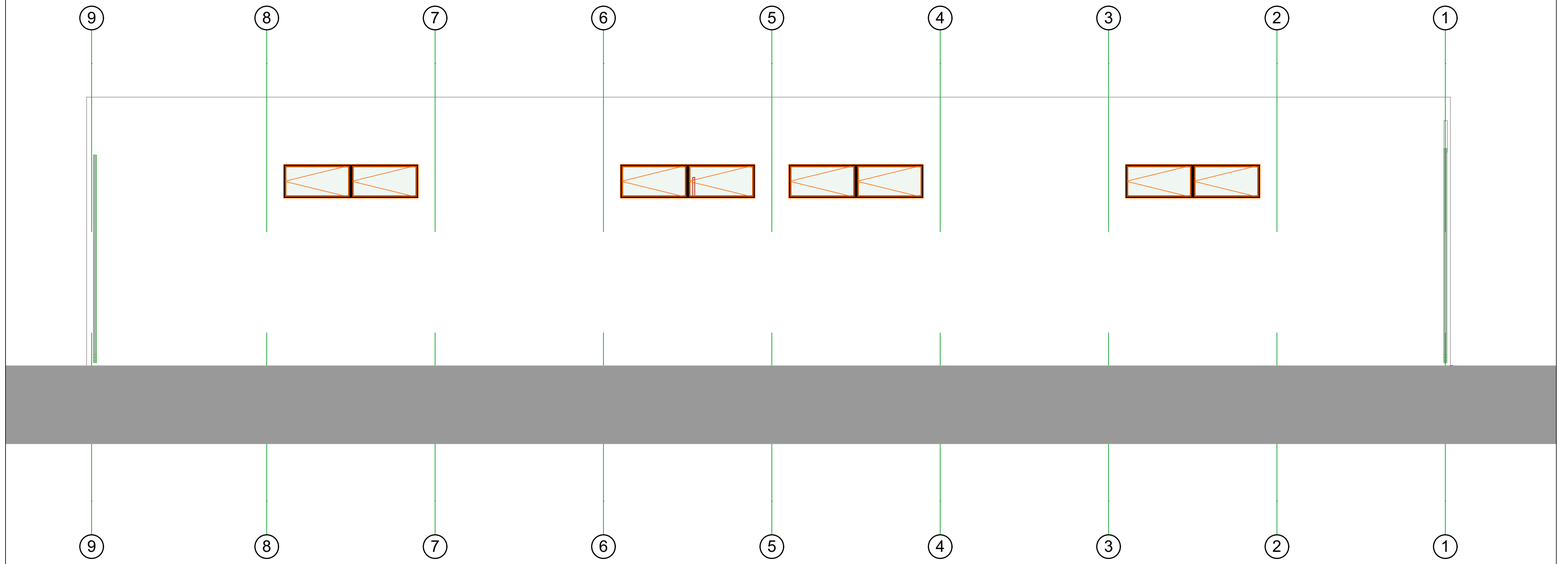

JUGOZAPADNI IZGLED

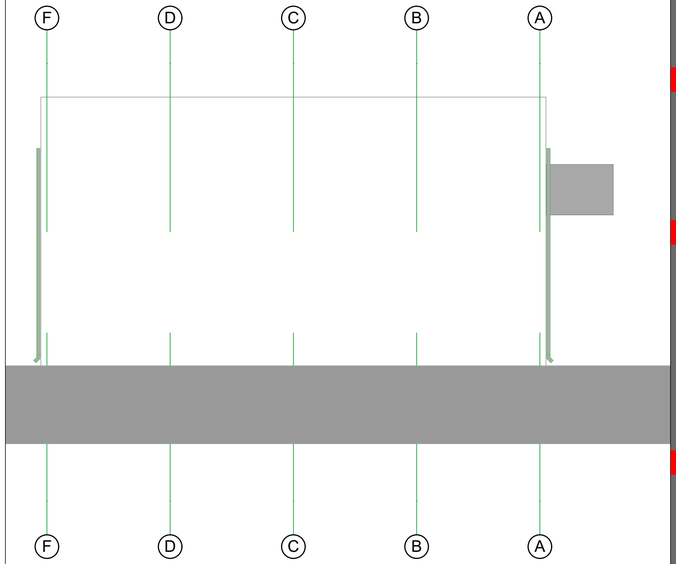

ArchiBOX doo
Ljube Ratajskog 4
Zrenjanin
PIB 106 898 645
MB 20 70 20 52
www.archiboxrs
archibox.zr@gmail.com
+381.23.52.88.82
+381.64.176.55.90

studio za projektovanje inženjering i dizajn

OBJEKAT

faza
IDEJNO REŠENJE - IDR-04/26
naziv
SKLADIŠTE (P)
mesto gradnje
Ognjeslava Kostovića bb, Zrenjanin
k.p.br. 15365/205, K.O.Zrenjanin I

INVESTITOR

ime
GAMA PET 023 DOO ZRENJANIN
adresa
Koče Kolarova 39, Zrenjanin

PROJEKTANTI

odgovorni projektant:
dia Milica Kovač
licenca broj 300 E653 07

CRTEŽ


naziv
IZGLEDI

datum
MAJ, 2026.


razmera
1:100

broj
8

JUGOISTOČNI IZGLED

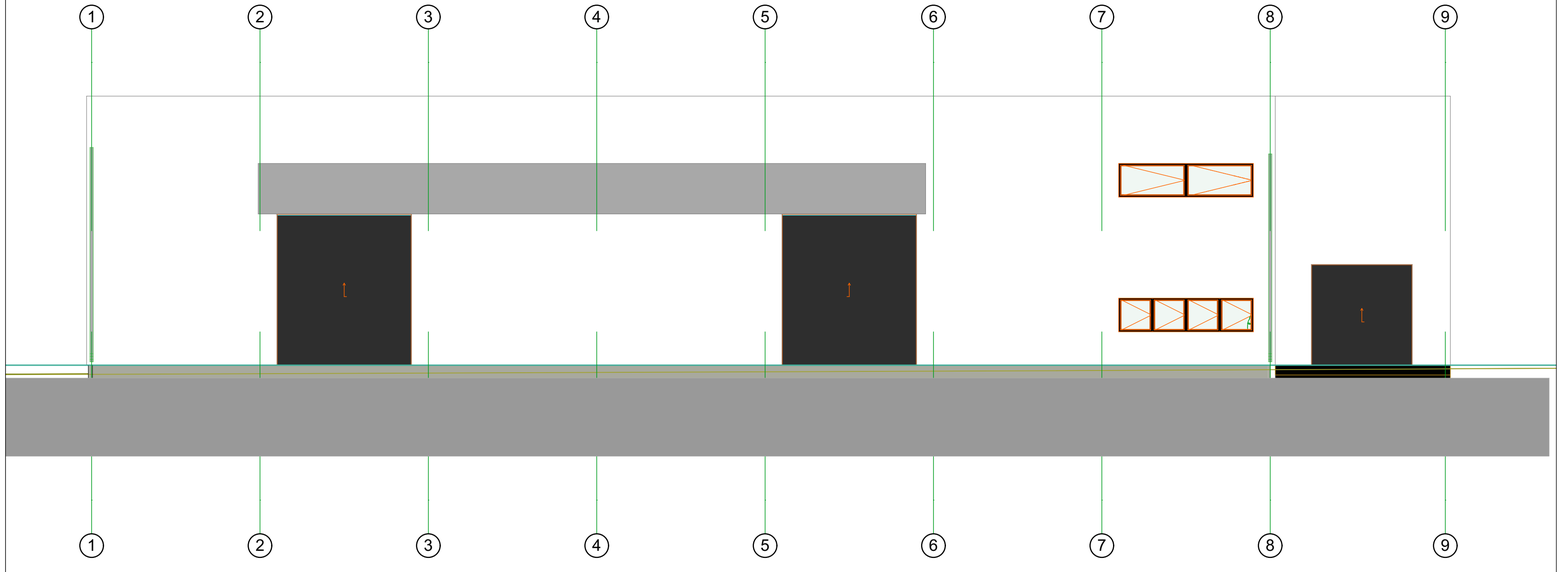

SEVEROISTOČNI IZGLED

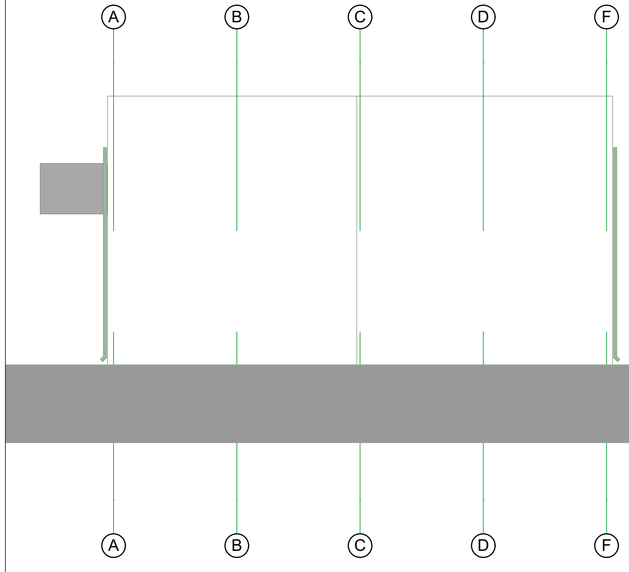

ArchiBOX doo
Ljube Ratajskog 4
Zrenjanin
PIB 106 898 645
MB 20 70 20 52
www.archiboxrs
archibox.zr@gmail.com
+381.23.52.88.82
+381.64.176.55.90

studio za projektovanje inženjering i dizajn

OBJEKAT

faza
IDEJNO REŠENJE - IDR-04/26

naziv
SKLADIŠTE (P)

mesto gradnje
Ognjeslava Kosťovića bb,
Zrenjanin
k.p.br. 15365/205, K.O.Zrenjanin I

INVESTITOR

ime
GAMA PET 023 DOO ZRENJANIN

adresa
Koče Kolarova 39, Zrenjanin

PROJEKTANTI

odgovorni projektant:
dia Milica Kovač
licenca broj 300 E653 07

CRTEŽ

naziv
IZGLEDI

datum
MAJ, 2026.

razmera
1:100

broj
9