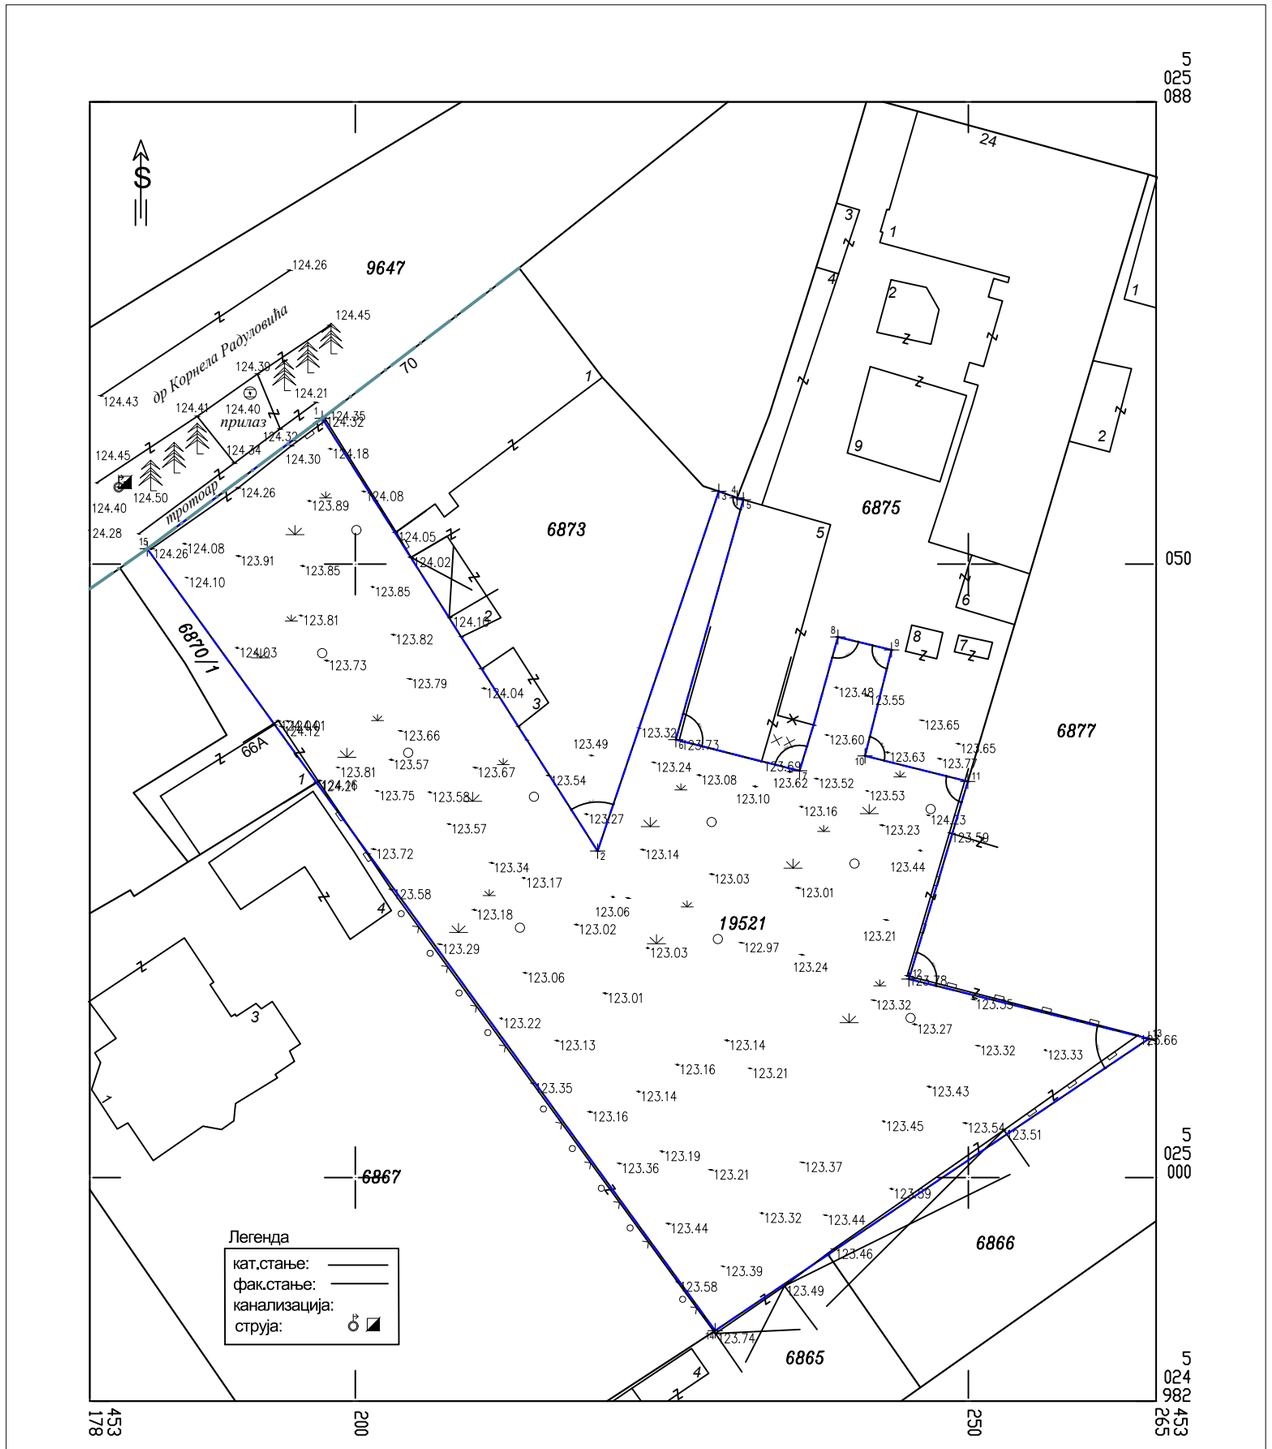


arhitektonski
STUDIO NUOVA

Адреса: Јеврејска 10
23000 Зрењанин
e-mail: studio.nuova@gmail.com
тел. 062/175-81-93

ЛЕГЕНДА:

- Граница обухвата Урбанистичког пројекта парцела 19296 КО Зрењанин I
- Регулациона линија
- Граница КТР парцела

Координате преломних тачака обухвата УП-а:

БР.	X	Y
1	453197.3006	5025061.8904
2	453219.7594	5025026.6111
3	453229.6498	5025055.9417
4	453231.1398	5025055.4017
5	453231.6498	5025055.2517
6	453226.1396	5025035.6910
7	453236.2298	5025033.1517
8	453239.3598	5025044.0617
9	453243.7298	5025043.0117
10	453241.5698	5025034.3717
11	453249.9495	5025032.2891
12	453245.1488	5025016.1780
13	453264.7187	5025011.3177
14	453229.3524	5024987.5202
15	453183.0396	5025051.2500

УРБАНИСТИЧКИ ПРОЈЕКАТ УРБАНИСТИЧКЕ АРХИТЕКТОНСКО РАЗРАДЕ ЛОКАЦИЈЕ

за изградњу вишепородичног стамбеног објекта бр.1 (Су+Вп+1+Пс) и изградњу вишепородичног стамбеног објекта бр.2 (Су+Вп+1+Пс)

ПОДНОСИЛАЦ ЗАХТЕВА:
Петровић Слободан,
Милана Станивуковића бр.78, Зрењанин

ВРСТА ТЕХНИЧКЕ ДОКУМЕНТАЦИЈЕ, НАЗИВ И ОЗНАКА ПРОЈЕКТА:
УРБАНИСТИЧКИ ПРОЈЕКАТ -
КАТАСТАРСКО ТОПОГРАФСКИ ПЛАН СА ОБУХВАТОМ УРБАНИСТИЧКОГ ПРОЈЕКТА И ПРИКАЗОМ ПОСТОЈЕЋЕГ СТАЊА

РАЗМЕРА:	ДАТУМ:	НАЦРТАЛА:
1:500	октобар 2026.	А.Ј.
БРОЈ ПРОЈЕКТА: УП-04-04-2026		ГРАФИЧКИ ПРИЛОГ БР: 1

ОДГОВОРНИ УРБАНИСТА:

ЉУБИЦА ЂУЛИБРК САНТРАЧ,
дипл. инж. арх.
лиценца бр 200 1435 14



arhitektonski
STUDIO NUOVA

Адреса: Јеврејска 10
23000 Зрењанин
e-mail: studio.nuova@gmail.com
тел. 062/175-81-93

ЛЕГЕНДА:

- Граница обухвата Урбанистичког пројекта парцела 19296 КО Зрењанин I
- Регулациона линија
- Граница КТР парцела
- Грађевинска линија
- 77.83 нивелета

- Зелене површине
- Паркинг
- Интерне саобраћајнице
- Тротоар
- Комуналне површине
- Стамбени објекат бр. 1 (Су+Вп+1+Пс)
- Стамбено објекат бр. 2 (Су+Вп+1+Пс)
- Колски прикључак
- Улаз у објекат

ПОДНОСИЛАЦ ЗАХТЕВА:
Петровић Слободан,
Милана Станивуковића бр.78, Зрењанин

ВРСТА ТЕХНИЧКЕ ДОКУМЕНТАЦИЈЕ, НАЗИВ И ОЗНАКА ПРОЈЕКТА:
УРБАНИСТИЧКИ ПРОЈЕКАТ -
СИТУАЦИОНИ ПРИКАЗ РЕГУЛАЦИОНО - НИВЕЛАЦИОНОГ РЕШЕЊА ЛОКАЦИЈЕ СА ДИСПОЗИЦИЈОМ ОБЈЕКАТА

РАЗМЕРА:	ДАТУМ:	НАЦРТАЛА:
1:500	октобар 2026.	А.Ј.
БРОЈ ПРОЈЕКТА: УП-04-04-2026	ГРАФИЧКИ ПРИЛОГ БР: 2	

ОДГОВОРНИ УРБАНИСТА:

ЉУБИЦА ЋУЛИБРК САНТРАЧ,
дипл. инж. арх.
лиценца бр 200 1435 14



arhitektonski
STUDIO NUOVA

Адреса: Јеврејска 10
23000 Зрењанин
e-mail: studio.nuova@gmail.com
тел. 062/175-81-93

ЛЕГЕНДА:

- Граница обухвата Урбанистичког пројекта парцела 19296 КО Зрењанин I
- Регулациона линија
- Граница КТР парцела
- Грађевинска линија
- 77.83 нивелета

- Зелене површине
- Паркинг
- Интерне саобраћајнице
- Тротоар
- Комуналне површине
- Стамбени објекат бр. 1 (Су+Вп+1+Пс)
- Стамбено објекат бр. 2 (Су+Вп+1+Пс)
- Колски прикључак
- Улаз у објекат

УРБАНИСТИЧКИ ПРОЈЕКАТ УРБАНИСТИЧКЕ АРХИТЕКТОНСКО РАЗРАДЕ ЛОКАЦИЈЕ

за изградњу вишепородичног стамбеног објекта бр.1 (Су+Вп+1+Пс) и изградњу вишепородичног стамбеног објекта бр.2 (Су+Вп+1+Пс)


ПОДНОСИЛАЦ ЗАХТЕВА:
Петровић Слободан,
Милана Станивуковића бр.78, Зрењанин

ВРСТА ТЕХНИЧКЕ ДОКУМЕНТАЦИЈЕ, НАЗИВ И ОЗНАКА ПРОЈЕКТА:
УРБАНИСТИЧКИ ПРОЈЕКАТ - СИТУАЦИОНИ ПРИКАЗ САОБРАЋАЈНЕ ИНФРАСТРУКТУРЕ СА ПРИКЉУЧЦИМА

РАЗМЕРА:	ДАТУМ:	НАЦРТАЛА:
1:500	октобар 2026.	A.J.
БРОЈ ПРОЈЕКТА: УП-04-04-2026		ГРАФИЧКИ ПРИЛОГ БР: 3

ОДГОВОРНИ УРБАНИСТА:

ЉУБИЦА ЂУЛИБРК САНТРАЧ,
дипл. инж. арх.
лиценца бр 200 1435 14

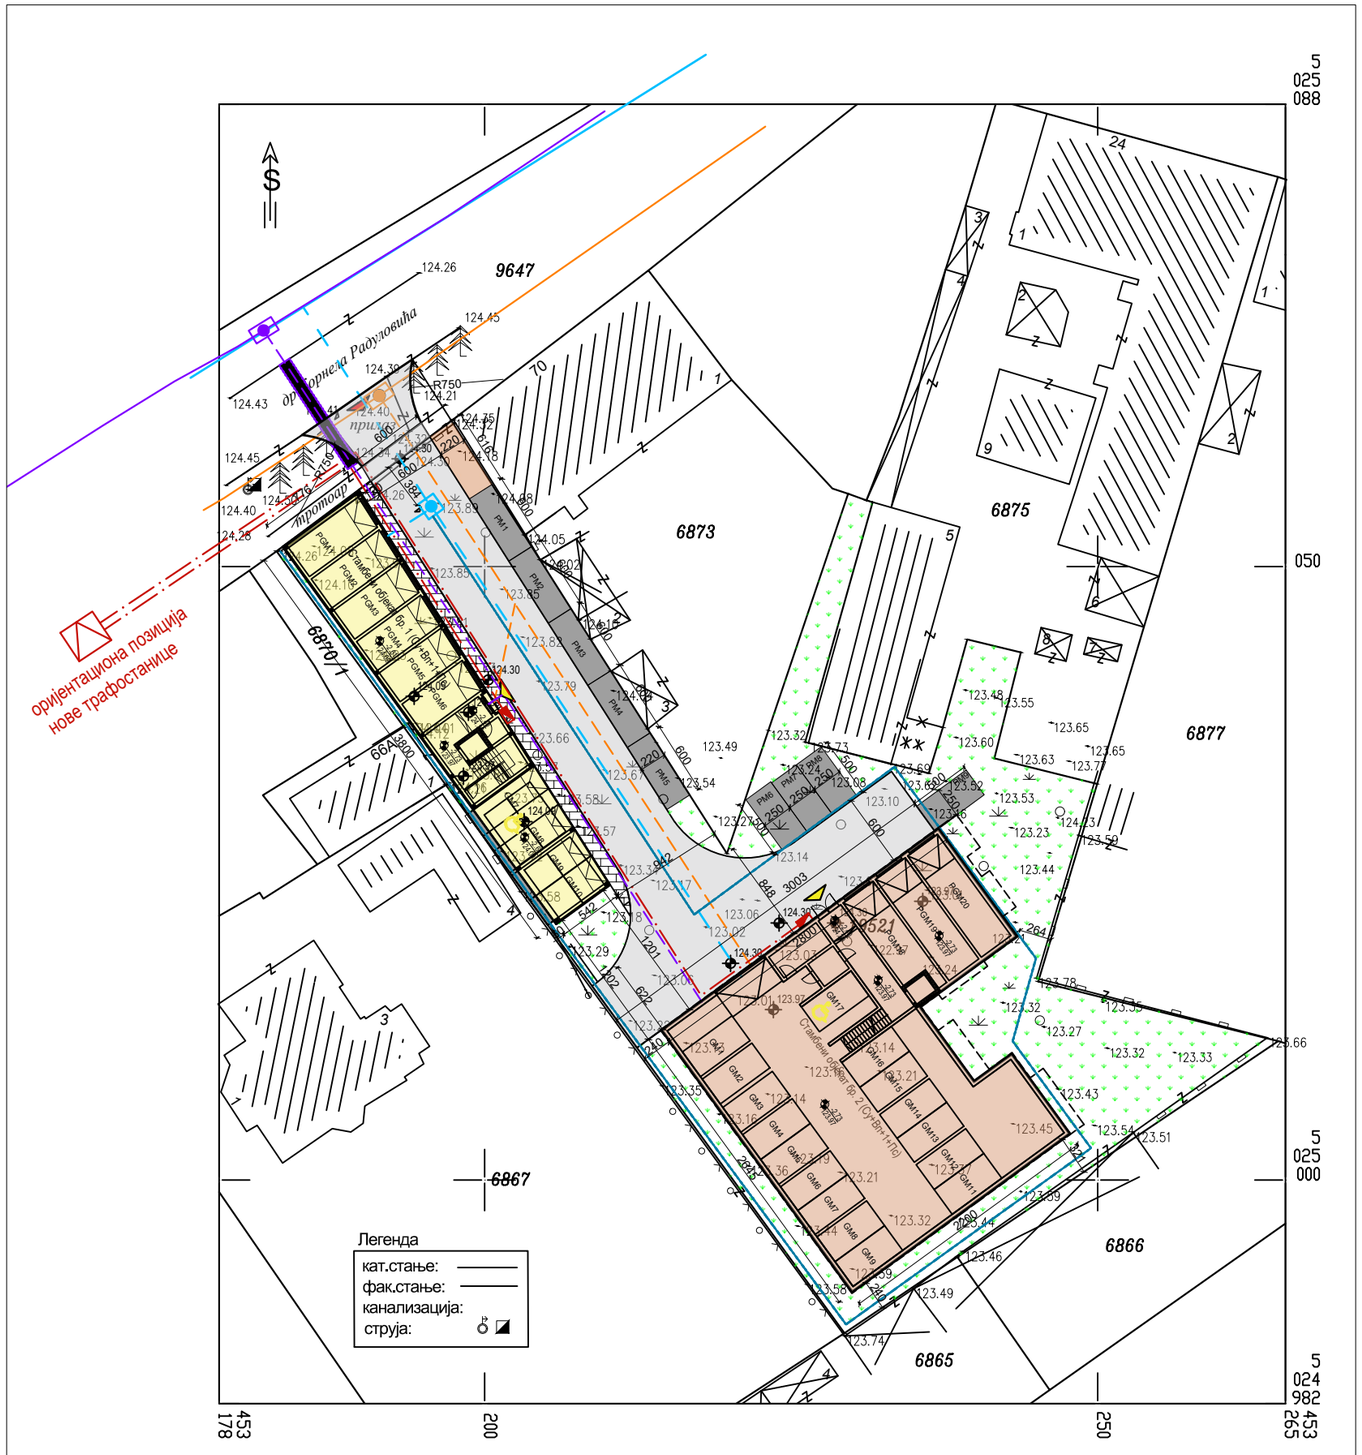

S

arhitektonski
STUDIO NUOVA

Адреса: Јеврејска 10
23000 Зрењанин
e-mail: studio.nuova@gmail.com
тел. 062/175-81-93

Легенда:

- Фекална канализација пост.
- Фекална канализација план.
- Канализациони прикључак -план.
- Водоводна мрежа пост.
- Водоводна мрежа план.
- Хидрантска мрежа план.
- Водоводни прикључак-план.
- Телекомуникациони вод пост.
- Телекомуникациони вод план.
- Прикључак на телекомуникациону мрежу -план.
- Електродистрибутивни кабл - план.
- Трафостаница

УРБАНИСТИЧКИ ПРОЈЕКАТ УРБАНИСТИЧКЕ АРХИТЕКТОНСКО РАЗРАДЕ ЛОКАЦИЈЕ

за изградњу вишепородичног стамбеног објекта бр.1 (Су+Вп+1+Пс) и изградњу вишепородичног стамбеног објекта бр.2 (Су+Вп+1+Пс)

ПОДНОСИЛАЦ ЗАХТЕВА:
Петровић Слободан,
Милана Станивуковића бр.78, Зрењанин

ВРСТА ТЕХНИЧКЕ ДОКУМЕНТАЦИЈЕ, НАЗИВ И ОЗНАКА ПРОЈЕКТА:
УРБАНИСТИЧКИ ПРОЈЕКАТ -
СИТУАЦИОНИ ПРИКАЗ КОМУНАЛНЕ ИНФРАСТРУКТУРЕ
СА ПРИКЉУЧЦИМА НА СПОЉНУ МРЕЖУ

РАЗМЕРА:	ДАТУМ:	НАЦРТАЛА:
1:500	октобар 2026.	А.Ј.
БРОЈ ПРОЈЕКТА: УП-04-04-2026		ГРАФИЧКИ ПРИЛОГ БР: 4

ОДГОВОРНИ УРБАНИСТА:

ЉУБИЦА ЋУЛИБРК САНТРАЧ,
дипл. инж. арх.
лиценца бр 200 1435 14