



# ПЛАН ДЕТАЉНЕ РЕГУЛАЦИЈЕ

ЗА ИЗГРАДЊУ ОБЈЕКТА ЗА ПРОИЗВОДЊУ ЕНЕРГИЈЕ ОИЕ, СНАГЕ < 10 (MW)

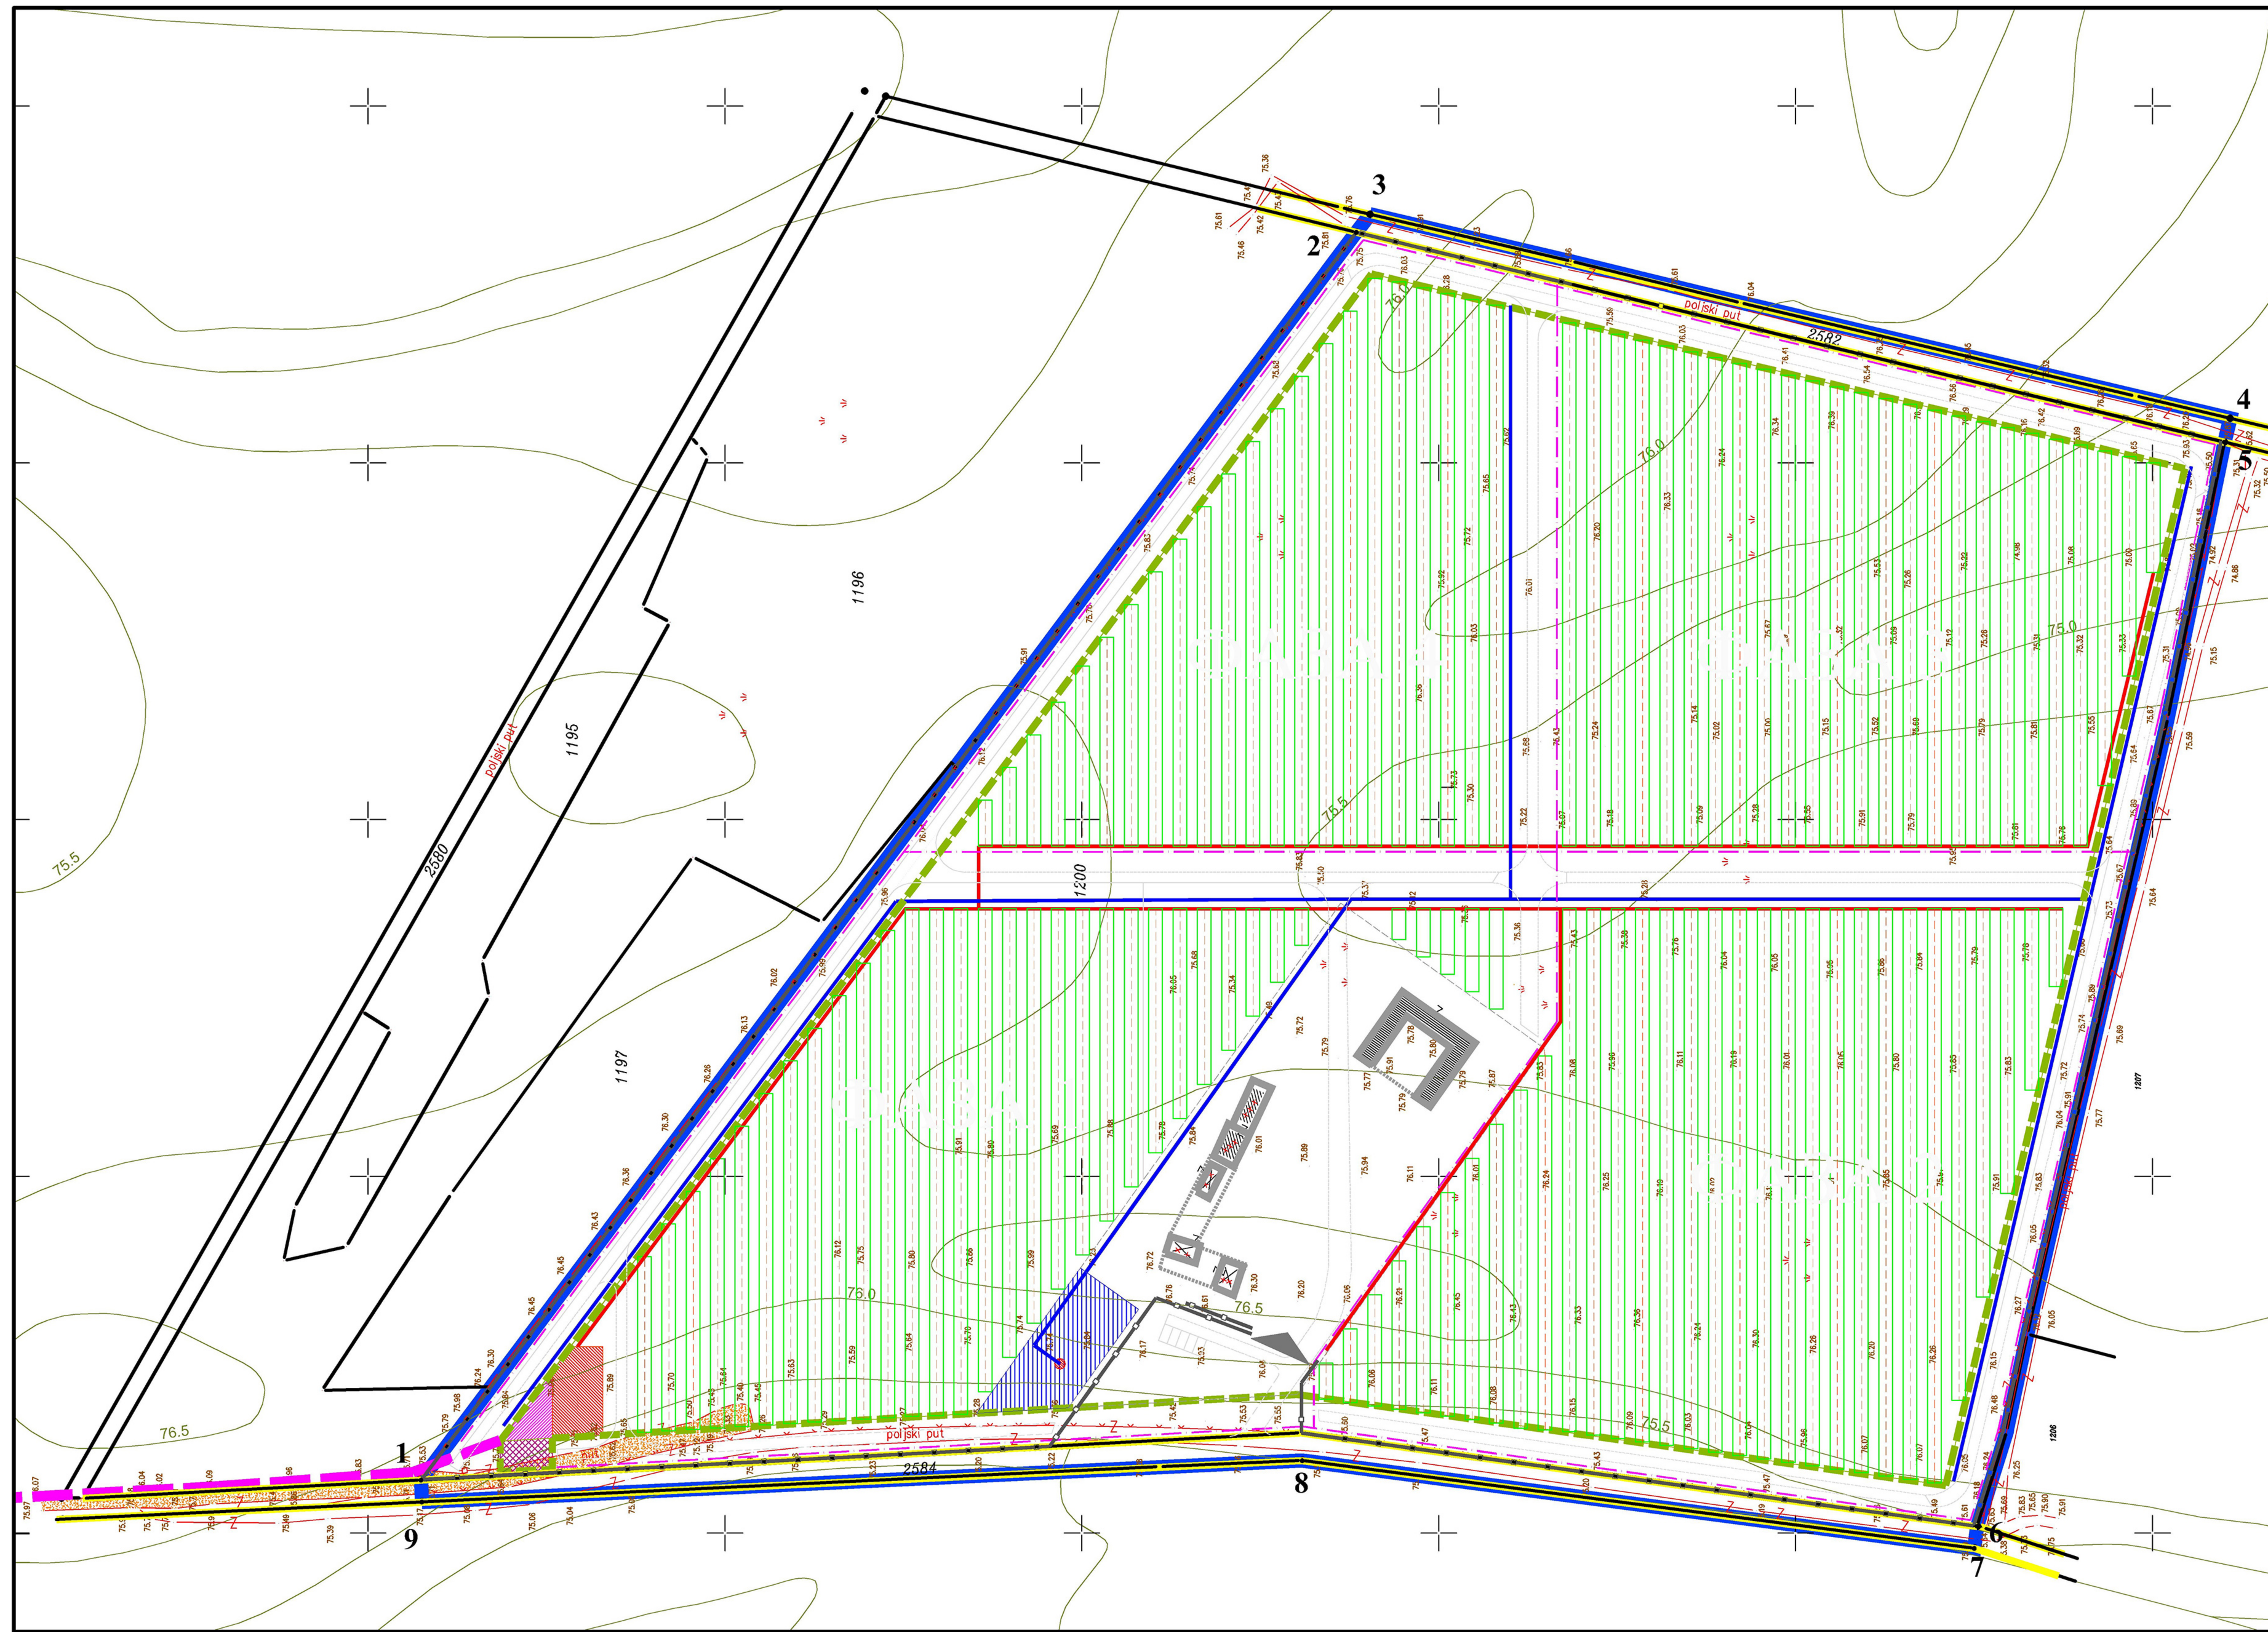

- ГРАНИЦА ОБУХВАТА ПЛАНА
- 1.. ..9** ТАЧКЕ ОПИСА ГРАНИЦ Е ПЛАНА
- РЕГУЛАЦИОНА ЛИНИЈА
- ГРАЂЕВИНСКА ЛИНИЈА
- ОГРАДА
- ОБЈЕКТИ ЗА РЕКОНСТРУКЦИЈУ И ОБНОВУ
- НАСТРЕШНИЦЕ
- ПАНЕЛИ СА ФН - МОДУЛИМА
- ВЕЗЕ ФН - МОДУЛА СА ИНВЕРТОРИМА
- НИСКОНАПОНСКИ ПРИКЉУЧНИ ВОДОВИ
- ВИКОКО НАПОНСКИ ПРИКЉУЧНИ ВОД
- РАСВЕТА
- НИСКО НАПОНСКО ПОСТРОЈЕЊЕ
- ВИСОКО НАПОНСКО ПОСТРОЈЕЊЕ
- ТРАФОСТАНИЦА
- ХИДРОТЕХНИЧКО ПОСТРОЈЕЊЕ
- БУНАР
- ХИДРАНТСКА МРЕЖА
- ПРИКЉУЧАК НА НЕКАТЕГОРИСАНИ ПУТ И СЕРВИСНЕ САОБРАЋАНИЦЕ

**НАПОМЕНА:** одступања од фаза изградње, положаја панела и траса инфраструктуре се могу вршити без измене плана

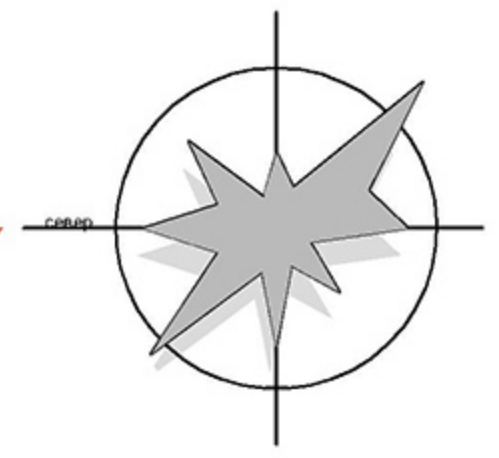

носилац израде плана: ГРАД ЗРЕЂАНИН  
ГРАДСКА УПРАВА ГРАДА ЗРЕЂАНИНА  
ОДЕЉЕЊЕ ЗА УРБАНИЗАМ

извршилац израде плана: ЈП "ДИРЕКЦИЈА ЗА ИЗГРАДЊУ И УРЕЂЕЊЕ  
ГРАДА ЗРЕЂАНИНА" - ЗРЕЂАНИН

наручилац израде плана: "PIONIR GREEN ENERGY" DOO ЛЕШТАНЕ

## ПЛАН ОБЈЕКТА И ИНФРАСТРУКТУРЕ

СТРУЧНИ ОБРАЂИВАЧИ:

Пав Даниел,	геод.техн.
Ивана Дрмочич,	дизн.ниж.граф.
Будимир Дрмочич,	дизн.ниж.маш.
Владимир Соко,	дизн.ниж.своб.
Горан Крстић,	дизн.ниж.своб.
Јелена Пурић,	дизн.ниж.арх.
Јелка Ворјевич	дизн.ниж.арх.
Синиша Цукуван	дизн.ниж.арх.

ОДГОВОРНИ УРБАНИСТА  
Будимир Дрмочич, диза.ниж.маш.