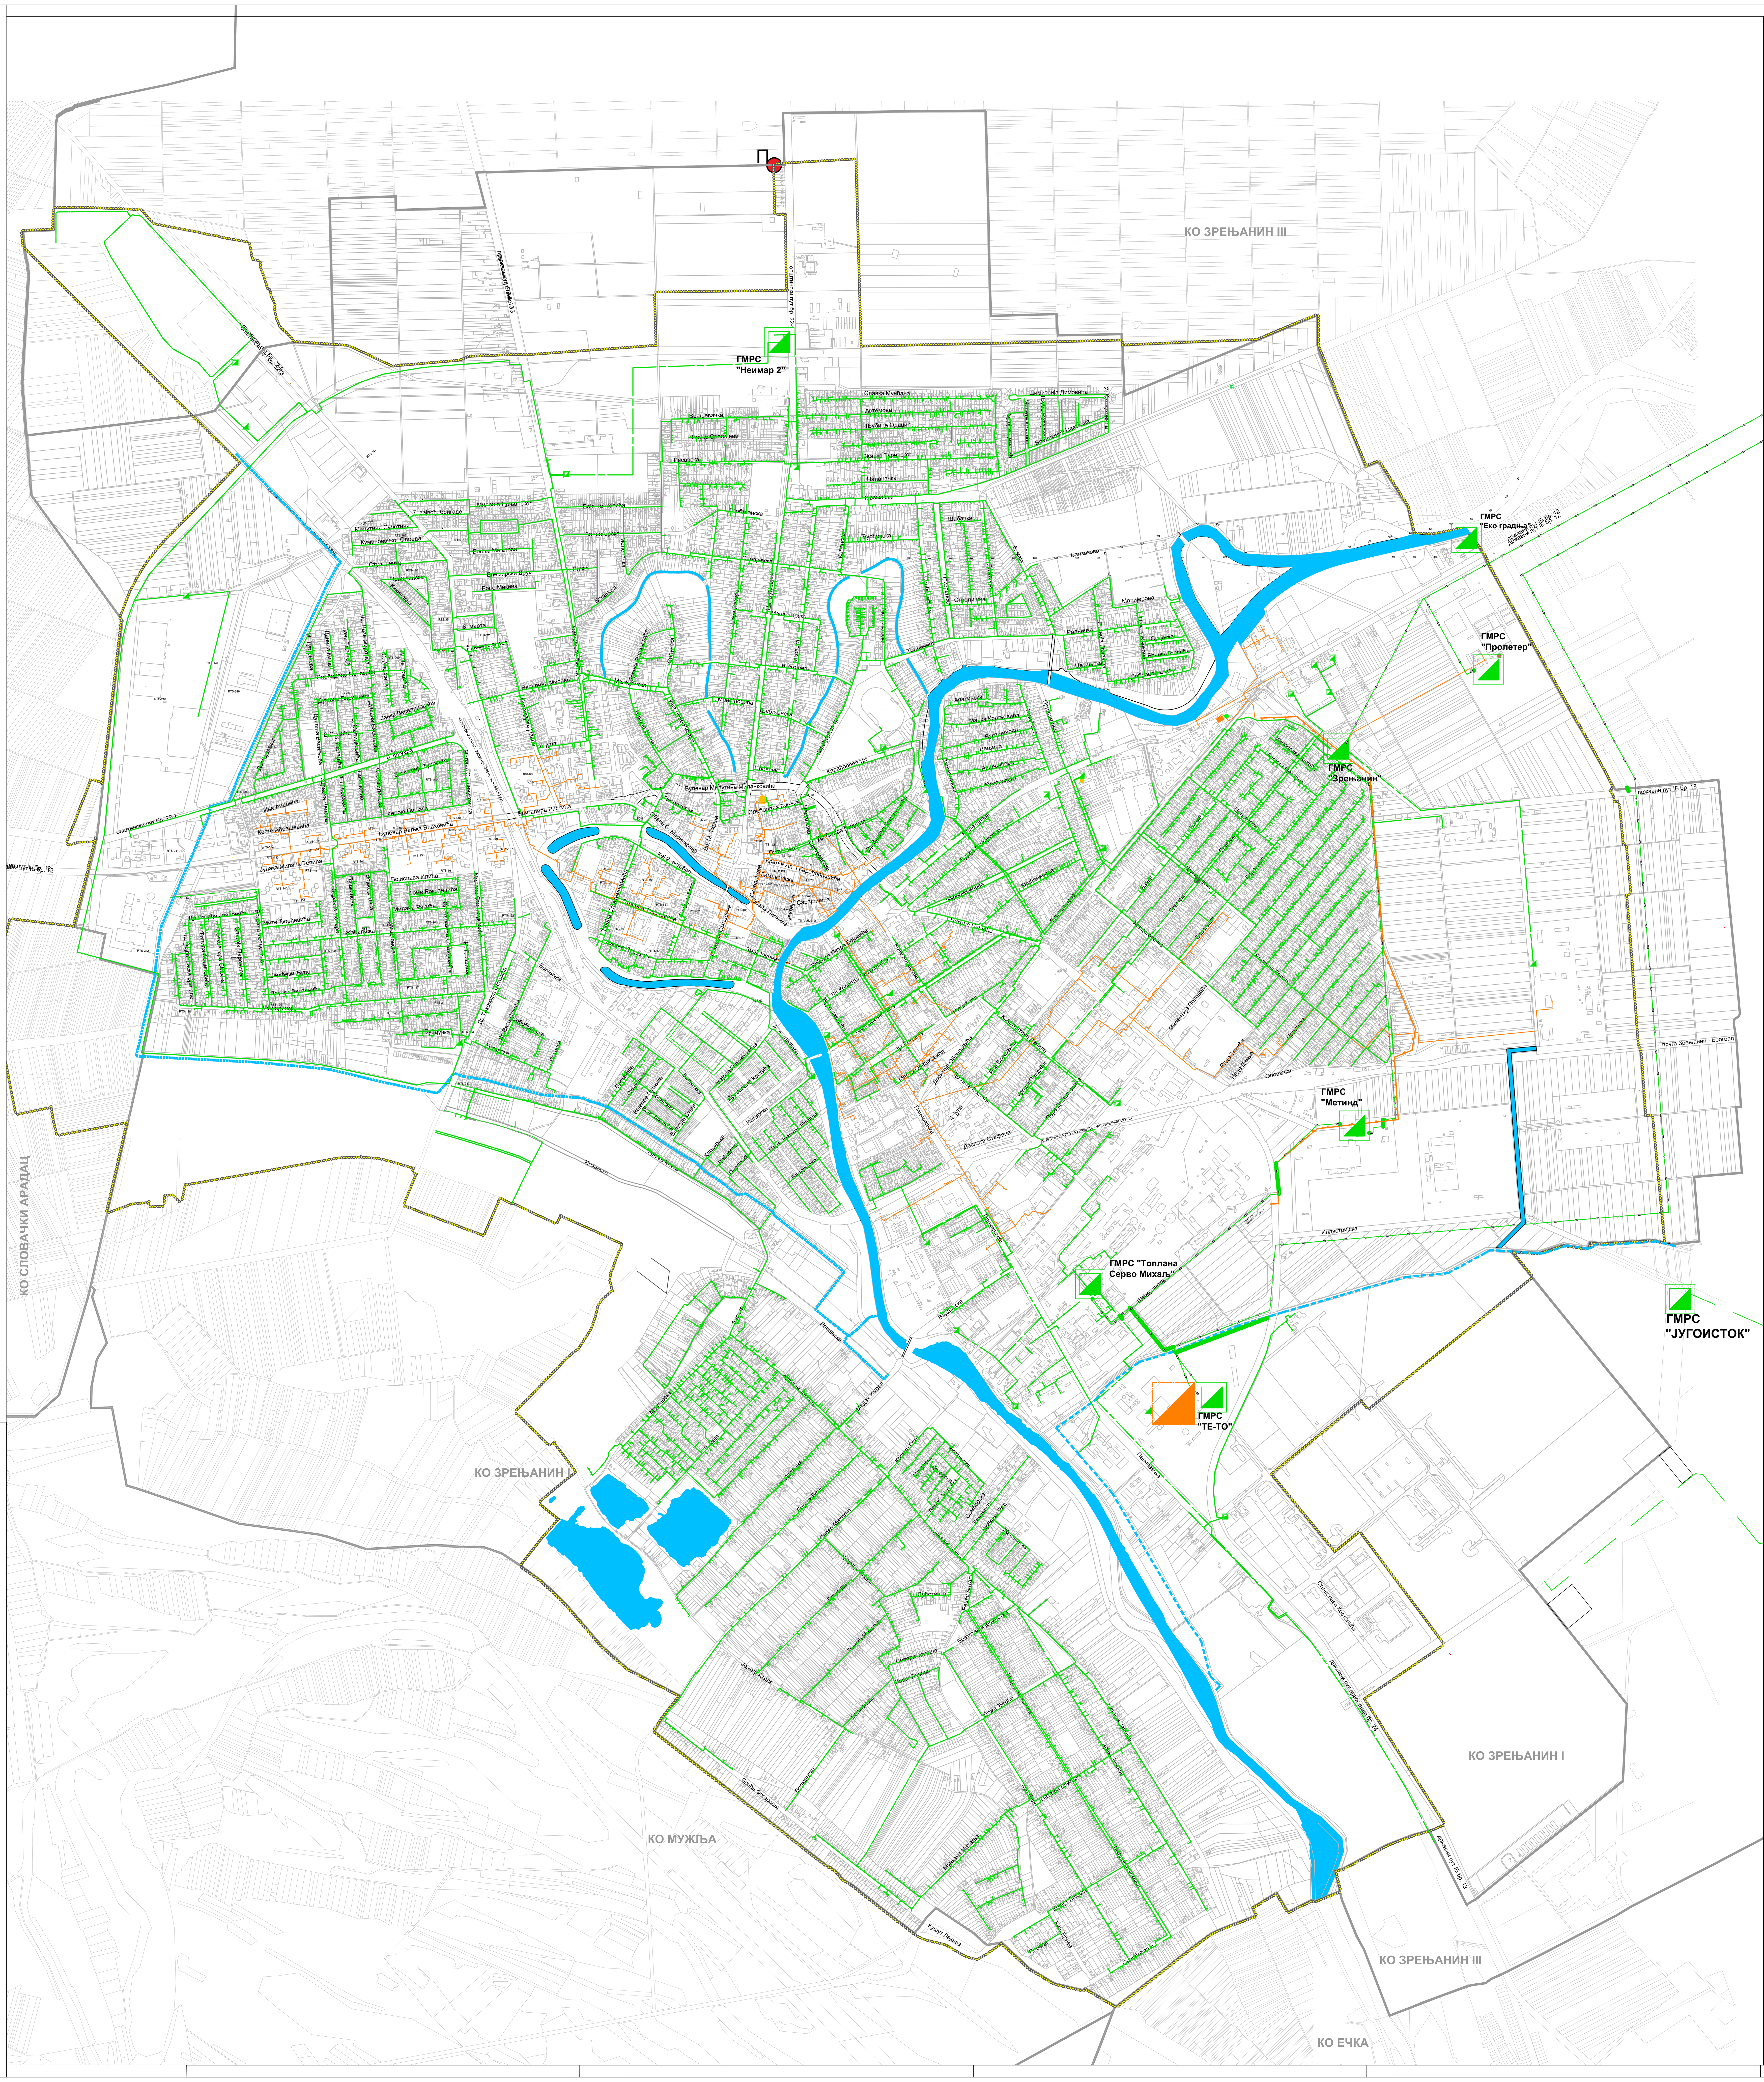

ГУП ГЕНЕРАЛНИ УРБАНИСТИЧКИ ПЛАН ГРАДА ЗРЕЊАНИНА

ПОЧЕТНА ТАЧКА ГРАНИЦЕ ПЛАНА

ГРАНИЦА ГЕНЕРАЛНОГ УРБАНИСТИЧКОГ ПЛАНА ГРАДА ЗРЕЊАНИНА

ГРАНИЦА КАТАСТАРСКИХ ОПШТИНА

ТЕРМОТЕХНИЧКА ИНФРАСТРУКТУРА

ГАСНА ИНФРАСТРУКТУРА

ГАСОВОД ВИСОКОГ ПРИТИСКА -подземни постојећи

ГАСОВОД ВИСОКОГ ПРИТИСКА -подземни - за укидање

ГАСОВОД СРЕДЊЕГ ПРИТИСКА -подземни постојећи

ГАСОВОД НИСКОГ ПРИТИСКА -подземни постојећи

ГМРС-постојећа | МРС-постојећа

ТОПЛОВОД

ПАРОВОД -постојећи | ТОПЛОВОД -постојећи

ТОПЛАНА-постојећа

ОБНОВЉИВИ ИЗВОРИ ЕНЕРГИЈЕ

ТЕРМОСОЛАРНО ПОСТРОЈЕЊЕ

ТЕ ПОСТРОЈЕЊЕ НА БИОМАСУ

ГЕОТЕРМАЛНА БУШОТИНА

0 250 500 750 1000 1250 m

N

Наручилац:	**ГРАД ЗРЕЊАНИН**
председник Скупштине:	Чедомир Јањић
ГРАДСКА УПРАВА - Одељење за урбанизам Начелник одељења:	Ђурђина Грбић
Обрађивач:	**"ЈАВНО ПРЕДУЗЕЋЕ ЗА УРБАНИЗАМ" З Р Е Њ А Н И Н**
в.д. директор:	Горан Фијат

ГУП ГЕНЕРАЛНИ УРБАНИСТИЧКИ ПЛАН ГРАДА ЗРЕЊАНИНА

Назив карте: **ПЛАНСКИ ДЕО**

ПЛАНИРАНЕ ПОВРШИНЕ, ПРАВЦИ, КОРИДОРИ И КАПАЦИТЕТИ ЗА ИНФРАСТРУКТУРУ

ТЕРМОЕНЕРГЕТСКА ИНФРАСТРУКТУРА

размера: **1 : 10000**

ОДГОВОРНИ УРБАНИСТИ:	Марија Самарџијевић,	дипл. п. планер
	Драгана Метикош,	маст. инж. арх.
СТРУЧНИ ТИМ :	Јелка Ђорђевић,	дипл. инг. арх.
	Наталија Попов,	дипл. п. планер
	Емилиа Јонаш Куручки,	дипл. инг. арх.
	Ненад Максић,	дипл. инг. арх.
	Владимир Солдо,	дипл. инж. саоб.
	Бранислав Влаисављевић,	дипл. инж. грађ.
	Елвира Рошивал Ханђа,	дипл. инж. ел.
	Слободан Давидовић,	инж. геодезије
САРАДНИЦИ :	Оливера Опала,	грађ. техничар

РАДНИ НАЛОГ: БРОЈ: 3/6212 ТД- 59122 ДАТУМ: 04.02.2022.

датум: 2024. год. лист бр. 2ц