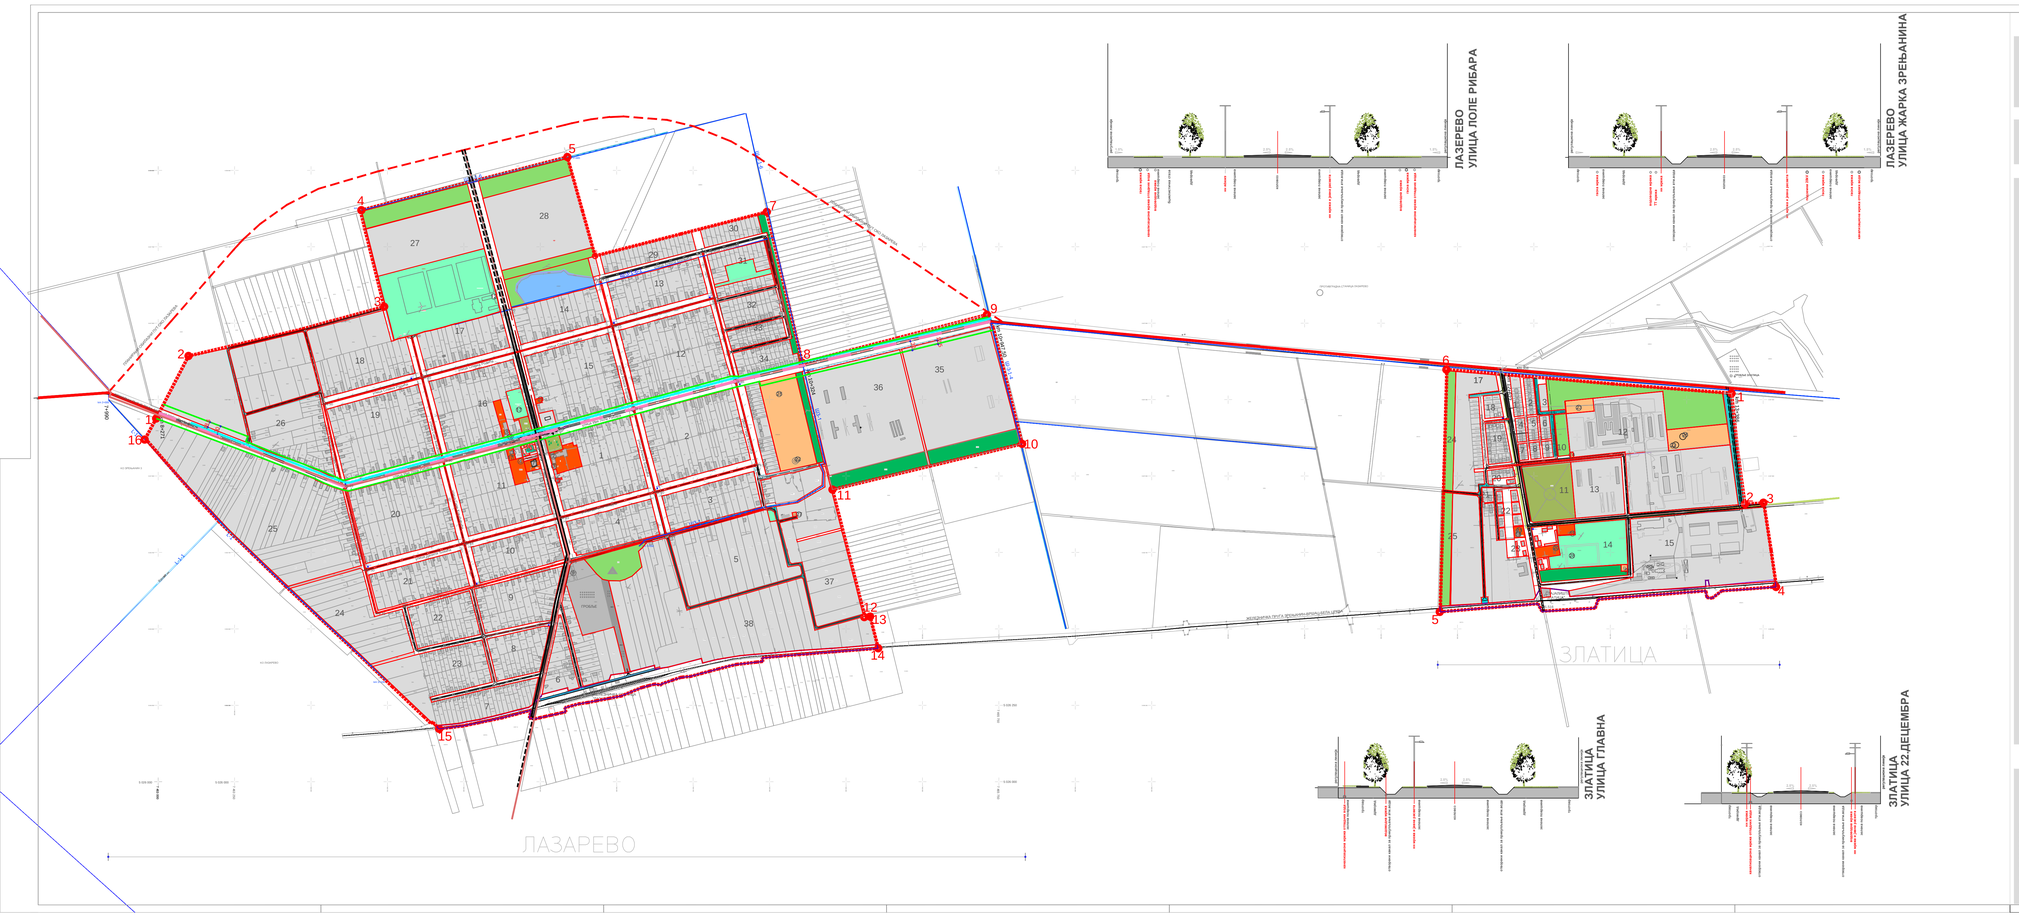

ОБУХВАТ ПЛАНА

- ГРАНИЦА КАТАСТАРСКИХ ОПШТИНА
- ГРАНИЦА ПЛАНА
- 1-14 ПРЕЛОМНЕ ТАЧКЕ ГРАНИЦЕ ПЛАНА

ЦЕЛИНЕ

- ЛАЗАРЕВО
- ЗЛАТИЦА
- 1-38 БРОЈ БЛОКА

ПОВРШИНЕ ЈАВНЕ НАМЕНЕ

ПОВРШИНЕ ЗА ОБЈЕКТЕ ЈАВНЕ НАМЕНЕ

ОБЈЕКТИ ЈАВНЕ НАМЕНЕ У ЈАВНОЈ СВОЈИНИ

ОБЈЕКТИ УПРАВЕ
- 1 МЕСНА КАНЦЕЛАРИЈА И МЕСНА ЗАЈЕДНИЦА

ОБЈЕКТИ ШКОЛСТВА
- 2 ОСНОВНА ШКОЛА

ОБЈЕКТИ СОЦИЈАЛНЕ ЗАШТИТЕ
- 3 ПРЕДШКОЛСКА УСТАНОВА

ОБЈЕКТИ КУЛТУРЕ
- 5 ДОМ КУЛТУРЕ И ВИШЕНАМЕНСКА САЛА

ЗДРАВСТВЕНИ ОБЈЕКТИ
- 7 ЗДРАВСТВЕНА СТАНИЦА

ЈАВНИ СЕРВИСИ
- 8 ПОШТА
- 19 ПОШТА
- 6 ВАТРОГАСНИ ДОМ

КОМУНАЛНИ ОБЈЕКАТ
- 9 КАПЕЛА НА ГРОБЉУ — ЛАЗАРЕВО

ОБЈЕКТИ УПРАВЕ — ЗЛАТИЦА
- 13 МЗ ЗЛАТИЦА

ОБЈЕКТИ ШКОЛСТВА
- 14 ОСНОВНА ШКОЛА

ЗДРАВСТВЕНИ ОБЈЕКТИ
- 15 ЗДРАВСТВЕНА СТАНИЦА

ЈАВНИ СЕРВИСИ
- 16 ПОШТА

ИНФРАСТРУКТУРНИ ОБЈЕКТИ
- МЕЛИОРАТИВНИ и ПУТНИ КАНАЛИ
- 22 ВОДОТОРАЊ
- 23 БИОДИСКОВИ
- 24 ЦРПНА СТАНИЦА
- 25 БУНАРИ И ХИДРОФОР
- 26 ГМРС
- 27 МРС

ЈАВНЕ ПОВРШИНЕ
- УЛИЦЕ ТРГОВИ, СВЕРОВИ (постојеће)
- УЛИЦЕ ТРГОВИ, СВЕРОВИ (планиране)
- ЗЕЛЕНЕ ПОВРШИНЕ (постојеће)
- ЗАШТИТНО ЗЕЛЕНИЛО (постојеће)
- ЗАШТИТНО ЗЕЛЕНИЛО (планирано)
- ПОВРШИНЕ ЗА СПОРТ И РЕКРЕАЦИЈУ (постојеће)
  - 1 СПОРТСКИ ЦЕНТАР
  - 1 СПОРТСКИ ТЕРЕНИ — ЛАЗАРЕВО
  - 9 СПОРТСКИ ТЕРЕНИ — ЗЛАТИЦА
- СПОРТСКИ РИБОЛОВ (планиран)

КОМУНАЛНЕ ПОВРШИНЕ
- ПИЈАЦА (планирано)
- ГРОБЉЕ ЛАЗАРЕВО (постојеће)
- ГРОБЉЕ ЛАЗАРЕВО (планирано)
- ПОВРШИНЕ ЗА ИНФРАСТРУКТУРНЕ ОБЈЕКТЕ

ПОВРШИНЕ ОСТАЛИХ НАМЕНА

- ПОВРШИНЕ ОСТАЛИХ НАМЕНА

САОБРАЋАЈНА ИНФРАСТРУКТУРА

ИНФРАСТРУКТУРА ДРУМСКОГ САОБРАЋАЈА
- Државни пут IIБ реда 18
- планирана обилазница
- Општински пут бр.17 Јанков Мост-Клек -Лазарево
- Општински пут Златица-Златица атар

примарна улица I реда кроз коју пролази државни пут
- постојећа-Државни пут IIБ реда 18 која пролази кроз насеља и поклапа се са улицом у насељу

примарне улице II реда
- постојеће
- планиране

секундарне улице
- постојеће

терцијарне улице
- постојеће и планиране

ИНФРАСТРУКТУРА ЖЕЛЕЗНИЧКОГ САОБРАЋАЈА
- једноколосечна нелектрифицирана пруга
- ЖЕЛЕЗНИЧКО ПОДУЋУЋЕ У НАСЕЉУ

ПЕШАЧКИ САОБРАЋАЈ
- тротоари

БИЦИКЛИСТИЧКИ САОБРАЋАЈ
- бициклистичке стазе

УРБ.МРЕЖА ЛИНИЈА

- РЕГУЛАЦИОНА ЛИНИЈА
- ГРАЂЕВИНСКА ЛИНИЈА

0 100 200 300 400 500 m

ПЛАН ГЕНЕРАЛНЕ РЕГУЛАЦИЈЕ ЛАЗАРЕВО

ИЗМЕНА И ДОПУНА

НАРУЧИЛАЦ ПЛАНА: ОДЕЉЕЊЕ ЗА УРБАНИЗАМ ГРАДСКА УПРАВА ЗРЕЊАНИН

НАЗИВ КАРТЕ

ПЛАНСКИ ДЕО САОБРАЋАЈНО РЕШЕЊЕ СА РЕГУЛАЦИОНИМ ЛИНИЈАМА УЛИЦА И ПОВРШИНАМА ЈАВНЕ НАМЕНЕ

1:5000

ФАЗА ИЗРАДЕ ПЛАНА

ОБРАЂИВАЧ ПЛАНА: "ЈАВНО ПРЕДУЗЕЋЕ ЗА УРБАНИЗАМ" З Р Е Њ А Н И Н

В.Д.ДИРЕКТОР Горан Фијат	МП
ОДГОВОРНИ УРБАНИСТА ЈЕЛКА ЂОРЂЕВИЋ, дипл.инж.арх.	МП
СТРУЧНИ ТИМ: ВЛАДИМИР СОЉО, дипл.инж.саоб.	БРОЈ ТЕХ.ДНЕВНИКА 3/7149-ГД 60150
	БРОЈ ЛИСТА 2