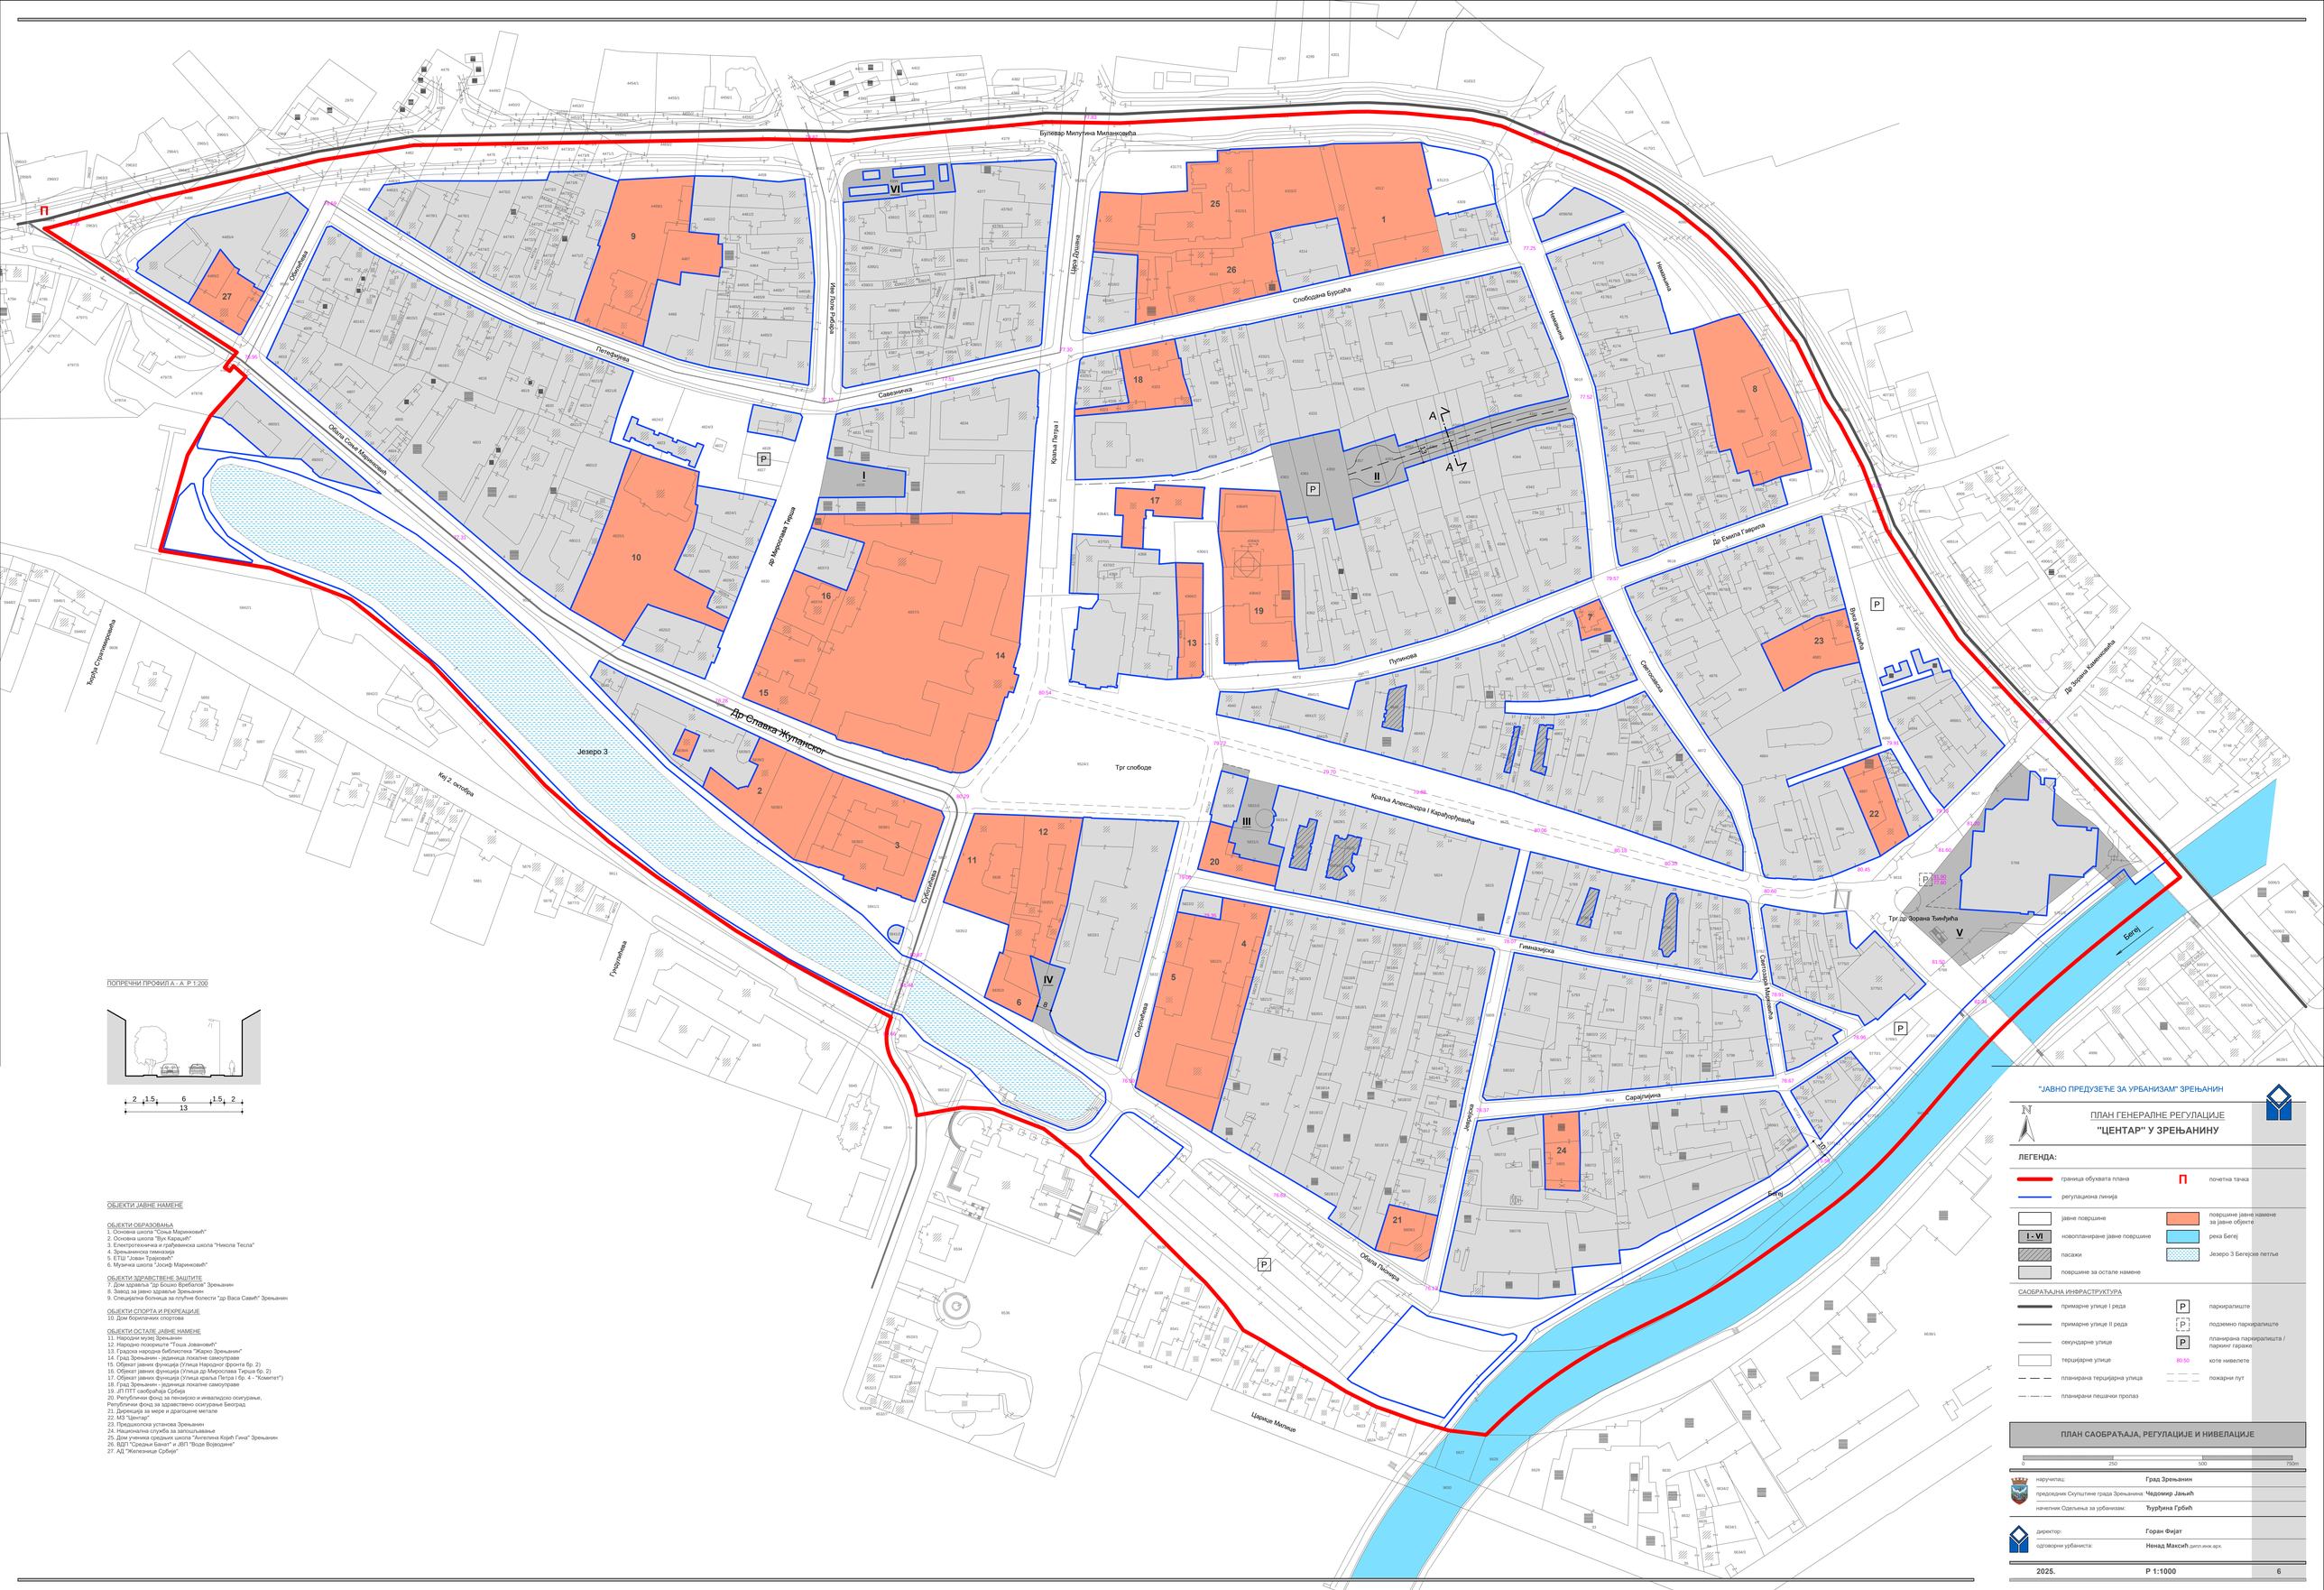

ПОПРЕЧНИ ПРОФИЛ А - А Р 1:200

ОБЈЕКТИ ЈАВНЕ НАМЕНЕ

ОБЈЕКТИ ОБРАЗОВАЊА
1. Основна школа "Соња Маринковић"
2. Основна школа "Вук Караџић"
3. Електротехничка и грађевинска школа "Никола Тесла"
4. Зрењанинска гимназија
5. ЕТШ "Јован Трајковић"
6. Музичка школа "Јосиф Маринковић"

ОБЈЕКТИ ЗДРАВСТВЕНЕ ЗАШТИТЕ
7. Дом здравља "др Бошко Вребалов" Зрењанин
8. Завод за јавно здравље Зрењанин
9. Специјална болница за плућне болести "др Васа Савић" Зрењанин

ОБЈЕКТИ СПОРТА И РЕКРЕАЦИЈЕ
10. Дом борилачких спортова

ОБЈЕКТИ ОСТАЛЕ ЈАВНЕ НАМЕНЕ
11. Народни музеј Зрењанин
12. Народно позориште "Тоша Јовановић"
13. Градска народна библиотека "Жарко Зрењанин"
14. Град Зрењанин - јединица локалне самоуправе
15. Објекат јавних функција (Улица Народног фронта бр. 2)
16. Објекат јавних функција (Улица др Мирослава Тирша бр. 2)
17. Објекат јавних функција (Улица краља Петра I бр. 4 - "Комитет")
18. Град Зрењанин - јединица локалне самоуправе
19. ЈП ПТТ саобраћаја Србија
20. Републички фонд за пензијско и инвалидско осигурање, Републички фонд за здравствено осигурање Београд
21. Дирекција за мере и драгоцене метале
22. МЗ "Центар"
23. Предшколска установа Зрењанин
24. Национална служба за запошљавање
25. Дом ученика средњих школа "Ангелина Којић Гина" Зрењанин
26. ВДП "Средњи Банат" и ЈВП "Воде Војводине"
27. АД "Железнице Србије"

"ЈАВНО ПРЕДУЗЕЋЕ ЗА УРБАНИЗАМ" ЗРЕЊАНИН

N

ПЛАН ГЕНЕРАЛНЕ РЕГУЛАЦИЈЕ

"ЦЕНТАР" У ЗРЕЊАНИНУ

ЛЕГЕНДА:

- граница обухвата плана
- регулациона линија
- П почетна тачка
- јавне површине
- I - VI новопланиране јавне површине
- пасажи
- површине за остале намене
- површине јавне намене за јавне објекте
- река Бегеј
- Језеро 3 Бегејске петље

САОБРАЋАЈНА ИНФРАСТРУКТУРА

- примарне улице I реда
- примарне улице II реда
- секундарне улице
- терцијарне улице
- планирана терцијарна улица
- планирани пешачки пролаз
- P паркиралиште
- P подземно паркиралиште
- P планирана паркиралишта / паркинг гаражи
- 80.50 коте нивелете
- пожарни пут

ПЛАН САОБРАЋАЈА, РЕГУЛАЦИЈЕ И НИВЕЛАЦИЈЕ

0 250 500 750m

наручилац:	**Град Зрењанин**
председник Скупштине града Зрењанина:	**Чедомир Јањић**
начелник Одељења за урбанизам:	**Ђурђина Грбић**
директор:	**Горан Фијат**
одговорни урбаниста:	**Ненад Максић** дипл.инж.арх.

2025. **Р 1:1000** **6**