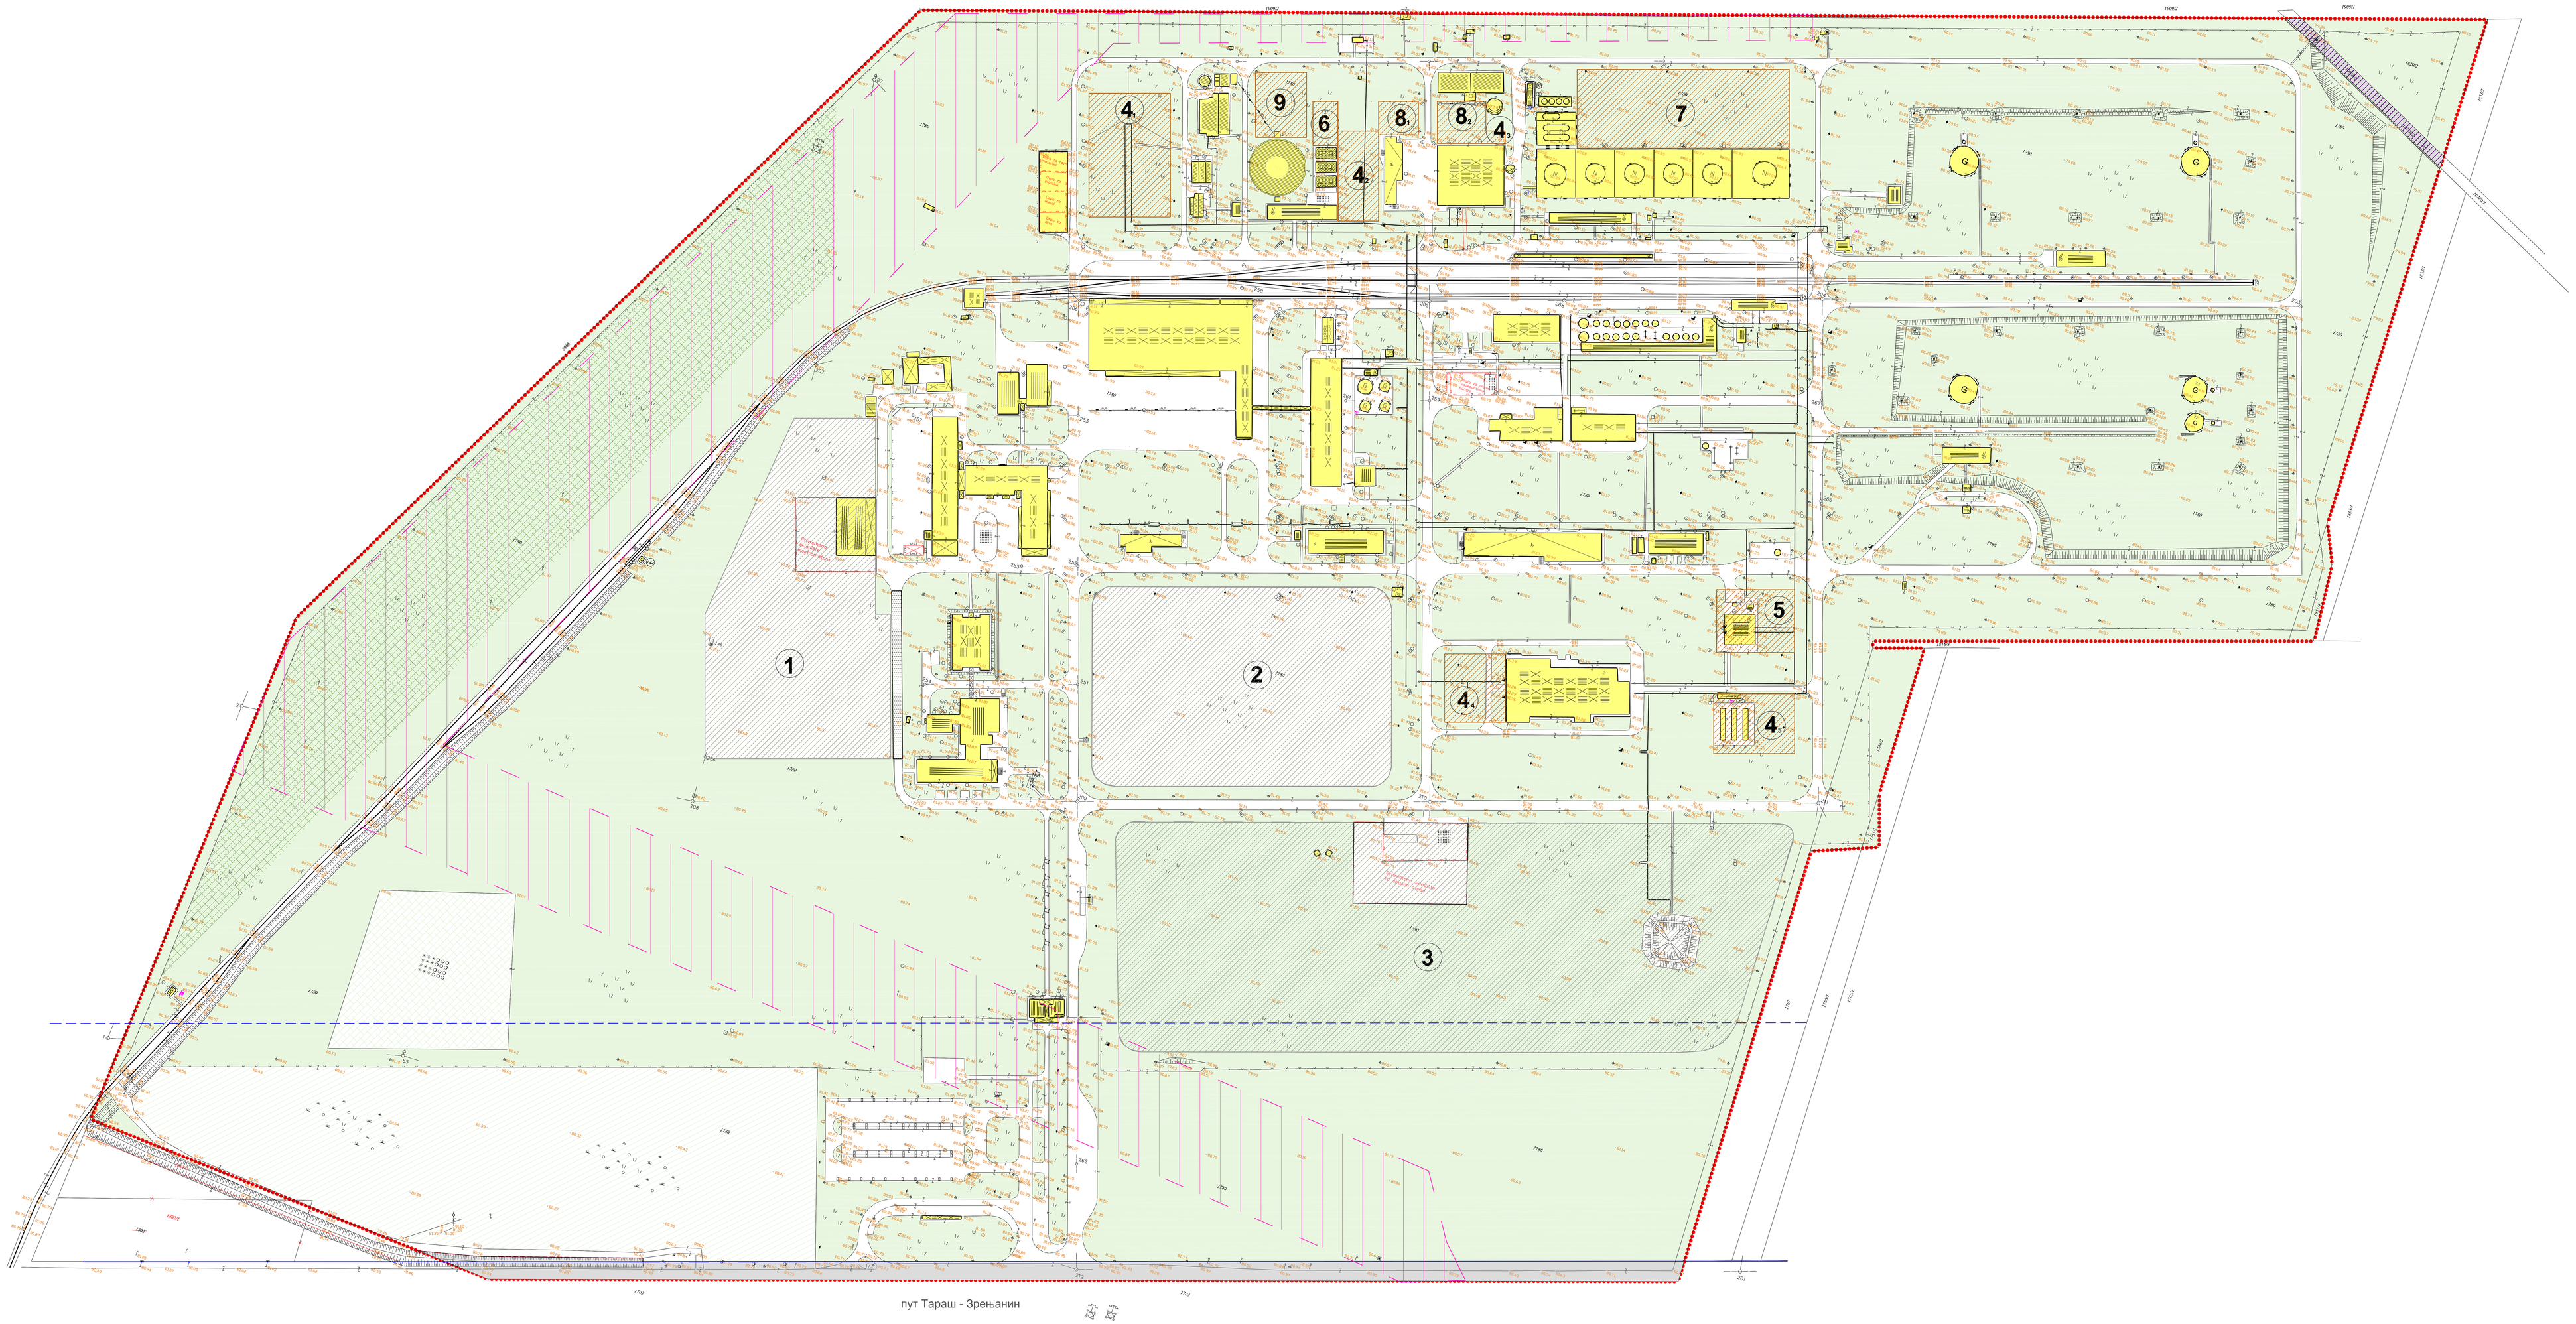

ПЛАН ДЕТАЉНЕ РЕГУЛАЦИЈЕ
„ ФАБРИЧКИ КОМПЛЕКС СИНТЕТИЧКОГ КАУЧУКА „ ЕЛЕМИР

ПЛАН НАМЕНЕ ПОВРШИНА

ЛЕГЕНДА

- граница подручја обухваћеног планом
- регулационо линија
- грађевинска линија
- објекти
- постојећа саобраћајне површине
- постојећи јавни колоиз
- планиране коловозне површине
- планирана изградња објеката са заштитним зеленилом подељивим на зоне **1 - 3**
- планирана изградња за рециклажу угљоводоника у енергетске сврхе
- планирана изградња за укапљавање метанола из рафината и реконструкција постојећ МТБЕ
- планирана доградња и реконструкција торњева расхладне воде
- планирано проширење складишног простора сировина и хемикалија
- планирана изградња јединице за когенерацију водене паре и електрије за потребе ФСК
- планирана изградња регионалног базена отпадне воде
- зона забрањене градње
- зеленило комплекса
- шума
- пољопривредне културе
- планирано заштитно зеленило
- део канала

инвеститор	„УИП ПЕТРОХЕМИЈА „ АД ПАНЧЕВО, ПАНЧЕВО
обрађивач	„ЈП „ ДИРЕКЦИЈА ЗА ИЗГРАДЊУ И УРЕЂЕЊЕ ГРАДА ЗРЕЊАНИНА „ ЗРЕЊАНИН
урбанистички план	**ПЛАН ДЕТАЉНЕ РЕГУЛАЦИЈЕ „ФАБРИЧКИ КОМПЛЕКС СИНТЕТИЧКОГ КАУЧУКА„ ЕЛЕМИР**
назив карте	**ПЛАН НАМЕНЕ ПОВРШИНА**
одговорни урбаниста	**Весна Грбић, дипл.инж.арх.**
СТРУЧНИ ТИМ	
Марија Самарџијевић, дипл.планер	
Елвира Рошквал, дипл.инж.електро.	
Бојанка Дрмончић, дипл.инж.маш.	
Љиљана Томић, дипл.инж.грађ.	
Соја Владимир, дипл.инж.саоб.	
Јелена Пурков, дипл.инж.пејз.арх.	
Синиша Бекар, дипл.инж.саоб.	
Слободан Давидовић, инж.хем.	
август , 2011.	Р 1:1000 3