


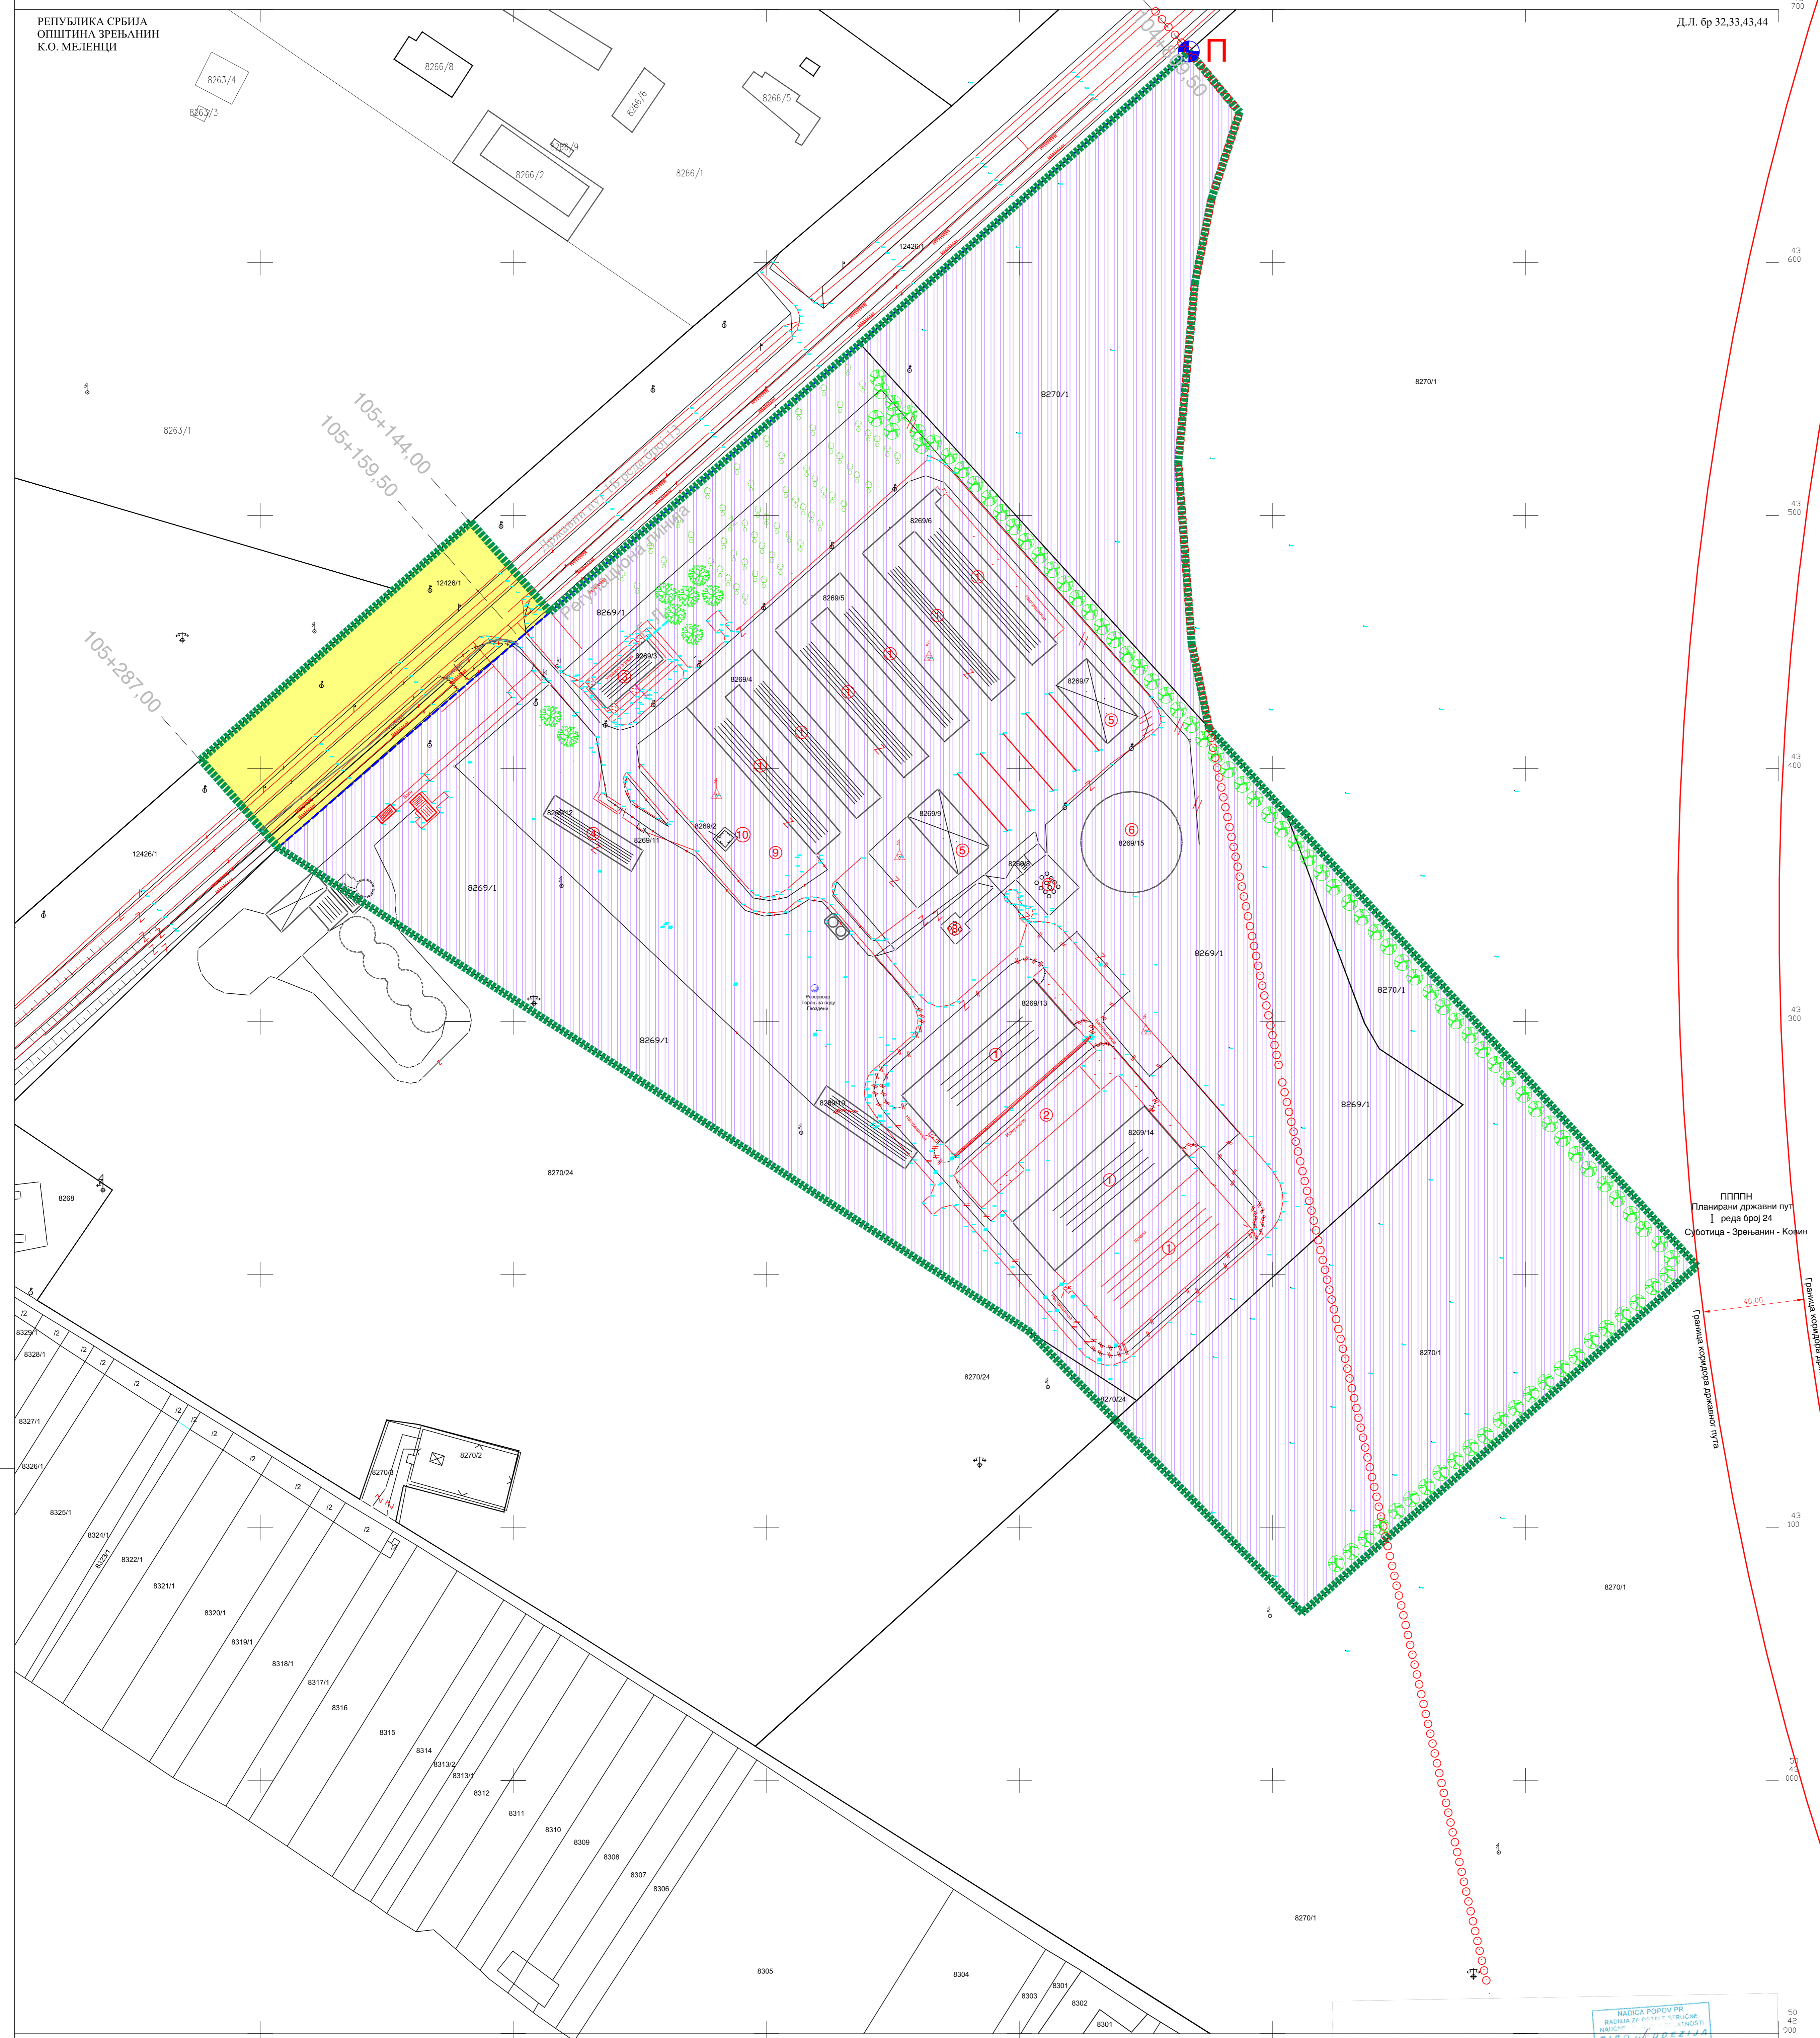

ПЛАН ДЕТАЛНЕ РЕГУЛАЦИЈЕ
РАДНОГ КОМПЛЕКСА "БОРИЋ АГРАР"
МЕЛЕНЦИ


легиада:

- Граница грађевинског подручја
- Граница обухвата плана
- Регулациона линија
- Г. Л. (грађевинска линија)
- Почетна тачка обухвата плана
- Урбанистичка целина 1 - Површина јавне намене
- Урбанистичка целина 2 - Радни комплекс са пратећим садржајем
- ПОСТОЈЕЋИ ОБЈЕКТИ
- ШТАЛА
- ИЗМУЖЛИШТЕ
- УПРАВНА ЗГРАДА
- ХАЊАР
- СЕНИК - НАДСТРЕШНИЦА
- БЕТОНСКА ЈАГУНА (РЕЗЕРВОАР)
- СЕПАРАТОР
- ПРИХВАТНА ЈАМА
- ТРАВНО СТАНИЦА
- МПС
- НЕЗАКОНИТО ИЗГРАЂЕН ОБЈЕКТ
- ОБЈЕКТ КОЈИ ЈЕ УКЉОЊЕН
- зеленило:
- ЧЕТИНАРСКО ДРВЕЋЕ
- ЛИШТАРСКО ДРВЕЋЕ



ПППН
Планирани државни пут
I реда број 24
Суботица - Зрењанин - Коњић

Граница општинског државног пута
40,00

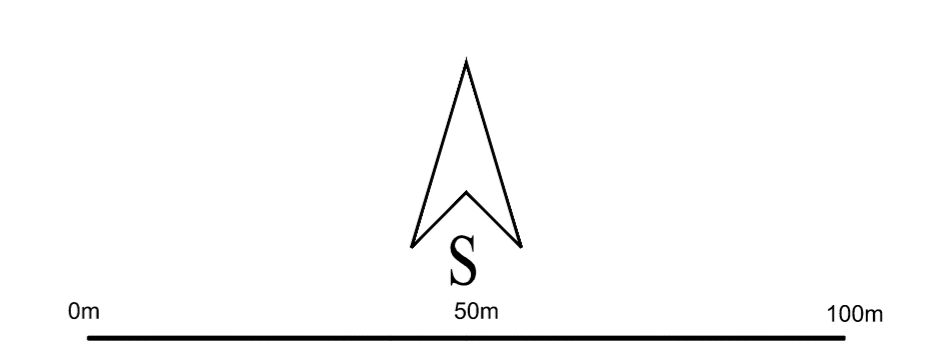

инвеститор - наручилац: "БОРИЋ АГРАР" доо БАШАИД		
извршилац: ГРАД ЗРЕЊАНИН		
обрађивач плана: "ЈАВНО ПРЕДУЗЕЋЕ ЗА УРБАНИЗАМ" ЗРЕЊАНИН		
ПЛАНИРАНА НАМЕНА ПОВРШИНА СА ПОДЕЛОМ НА УРБАНИСТИЧКЕ ЦЕЛИНЕ, РЕГУЛАЦИЈОМ И САОБРАЋАЈНОМ ИНФРАСТРУКТУРОМ		
напомена израде плана Општина за урбанизам:	Липљав Пећец, Лубурец (дир. инж. град)	
напомена:		
одговорни урбаниста: Број лиценце: 2010/2804	Бранка Бајковић, дипломирани	
јул 2017. год.	Р 1:1.000	3

У Зрењанину:
05.07.2017. год.

РАЗМЕРА 1: 1000

израдио: Биро Геодезија
Јул 2017
власник: Попов Надица
израдио: Попов Горан геоматар