



Адреса: Јеврејска 10,
23000 Зрењанин
е-mail: studio.nuova@gmail.com
тел. 062/175-81-93

- Обухват Урбанистичког пројекта
парцела кат. бр. 15365/27 КО Зрењанин I
- Регулациона линија
- Граница КТР парцела

КООРДИНАТЕ ПРЕЛОМНИХ ТАЧАКА
ОБУХВАТА УРБАНИСТИЧКОГ ПРОЈЕКТА:

1	7455601.2200, 5022675.1500
2	7455664.9000, 5022590.3800
3	7455555.0000, 5022507.8200
4	7455497.2900, 5022597.4900

УРБАНИСТИЧКИ ПРОЈЕКАТ
АРХИТЕКТОНСКО УРБАНИСТИЧКЕ
РАЗРАДЕ ЛОКАЦИЈЕ за изградњу
пословног објекта (П+1), портирнице (П)
и трафостанице на парцели кат. бр.
15365/27 КО Зрењанин I,
у радној зони Југоисток I

ПОДНОСИЛАЦ ЗАХТЕВА:
ДОО ХК Трговина 028 - Зрењанин Зрењанин,
ул. Коче Коларова бр.6 из Зрењанина


ВРСТА ТЕХНИЧКЕ ДОКУМЕНТАЦИЈЕ, НАЗИВ И ОЗНАКА
ПРОЈЕКТА:


КАТАСТАРСКО ТОПОГРАФСКИ ПЛАН
СА ОБУХВАТОМ УРБАНИСТИЧКОГ ПРОЈЕКТА
И ПРИКАЗОМ ПОСТОЈЕЋЕГ СТАЊА

РАЗМЕРА: 1:1000	ДАТУМ: април 2026.	НАЦРТАЛА: Љ.Ћ.С
БРОЈ ПРОЈЕКТА: УП-03-02-2025	ГРАФИЧКИ ПРИЛОГ БР: 1	

ОДГОВОРНИ УРБАНИСТА:

ЉУБИЦА ЋУЛИБРК САНТРАЧ,
дипл. инж. арх.
лиценца бр 200 1435 14

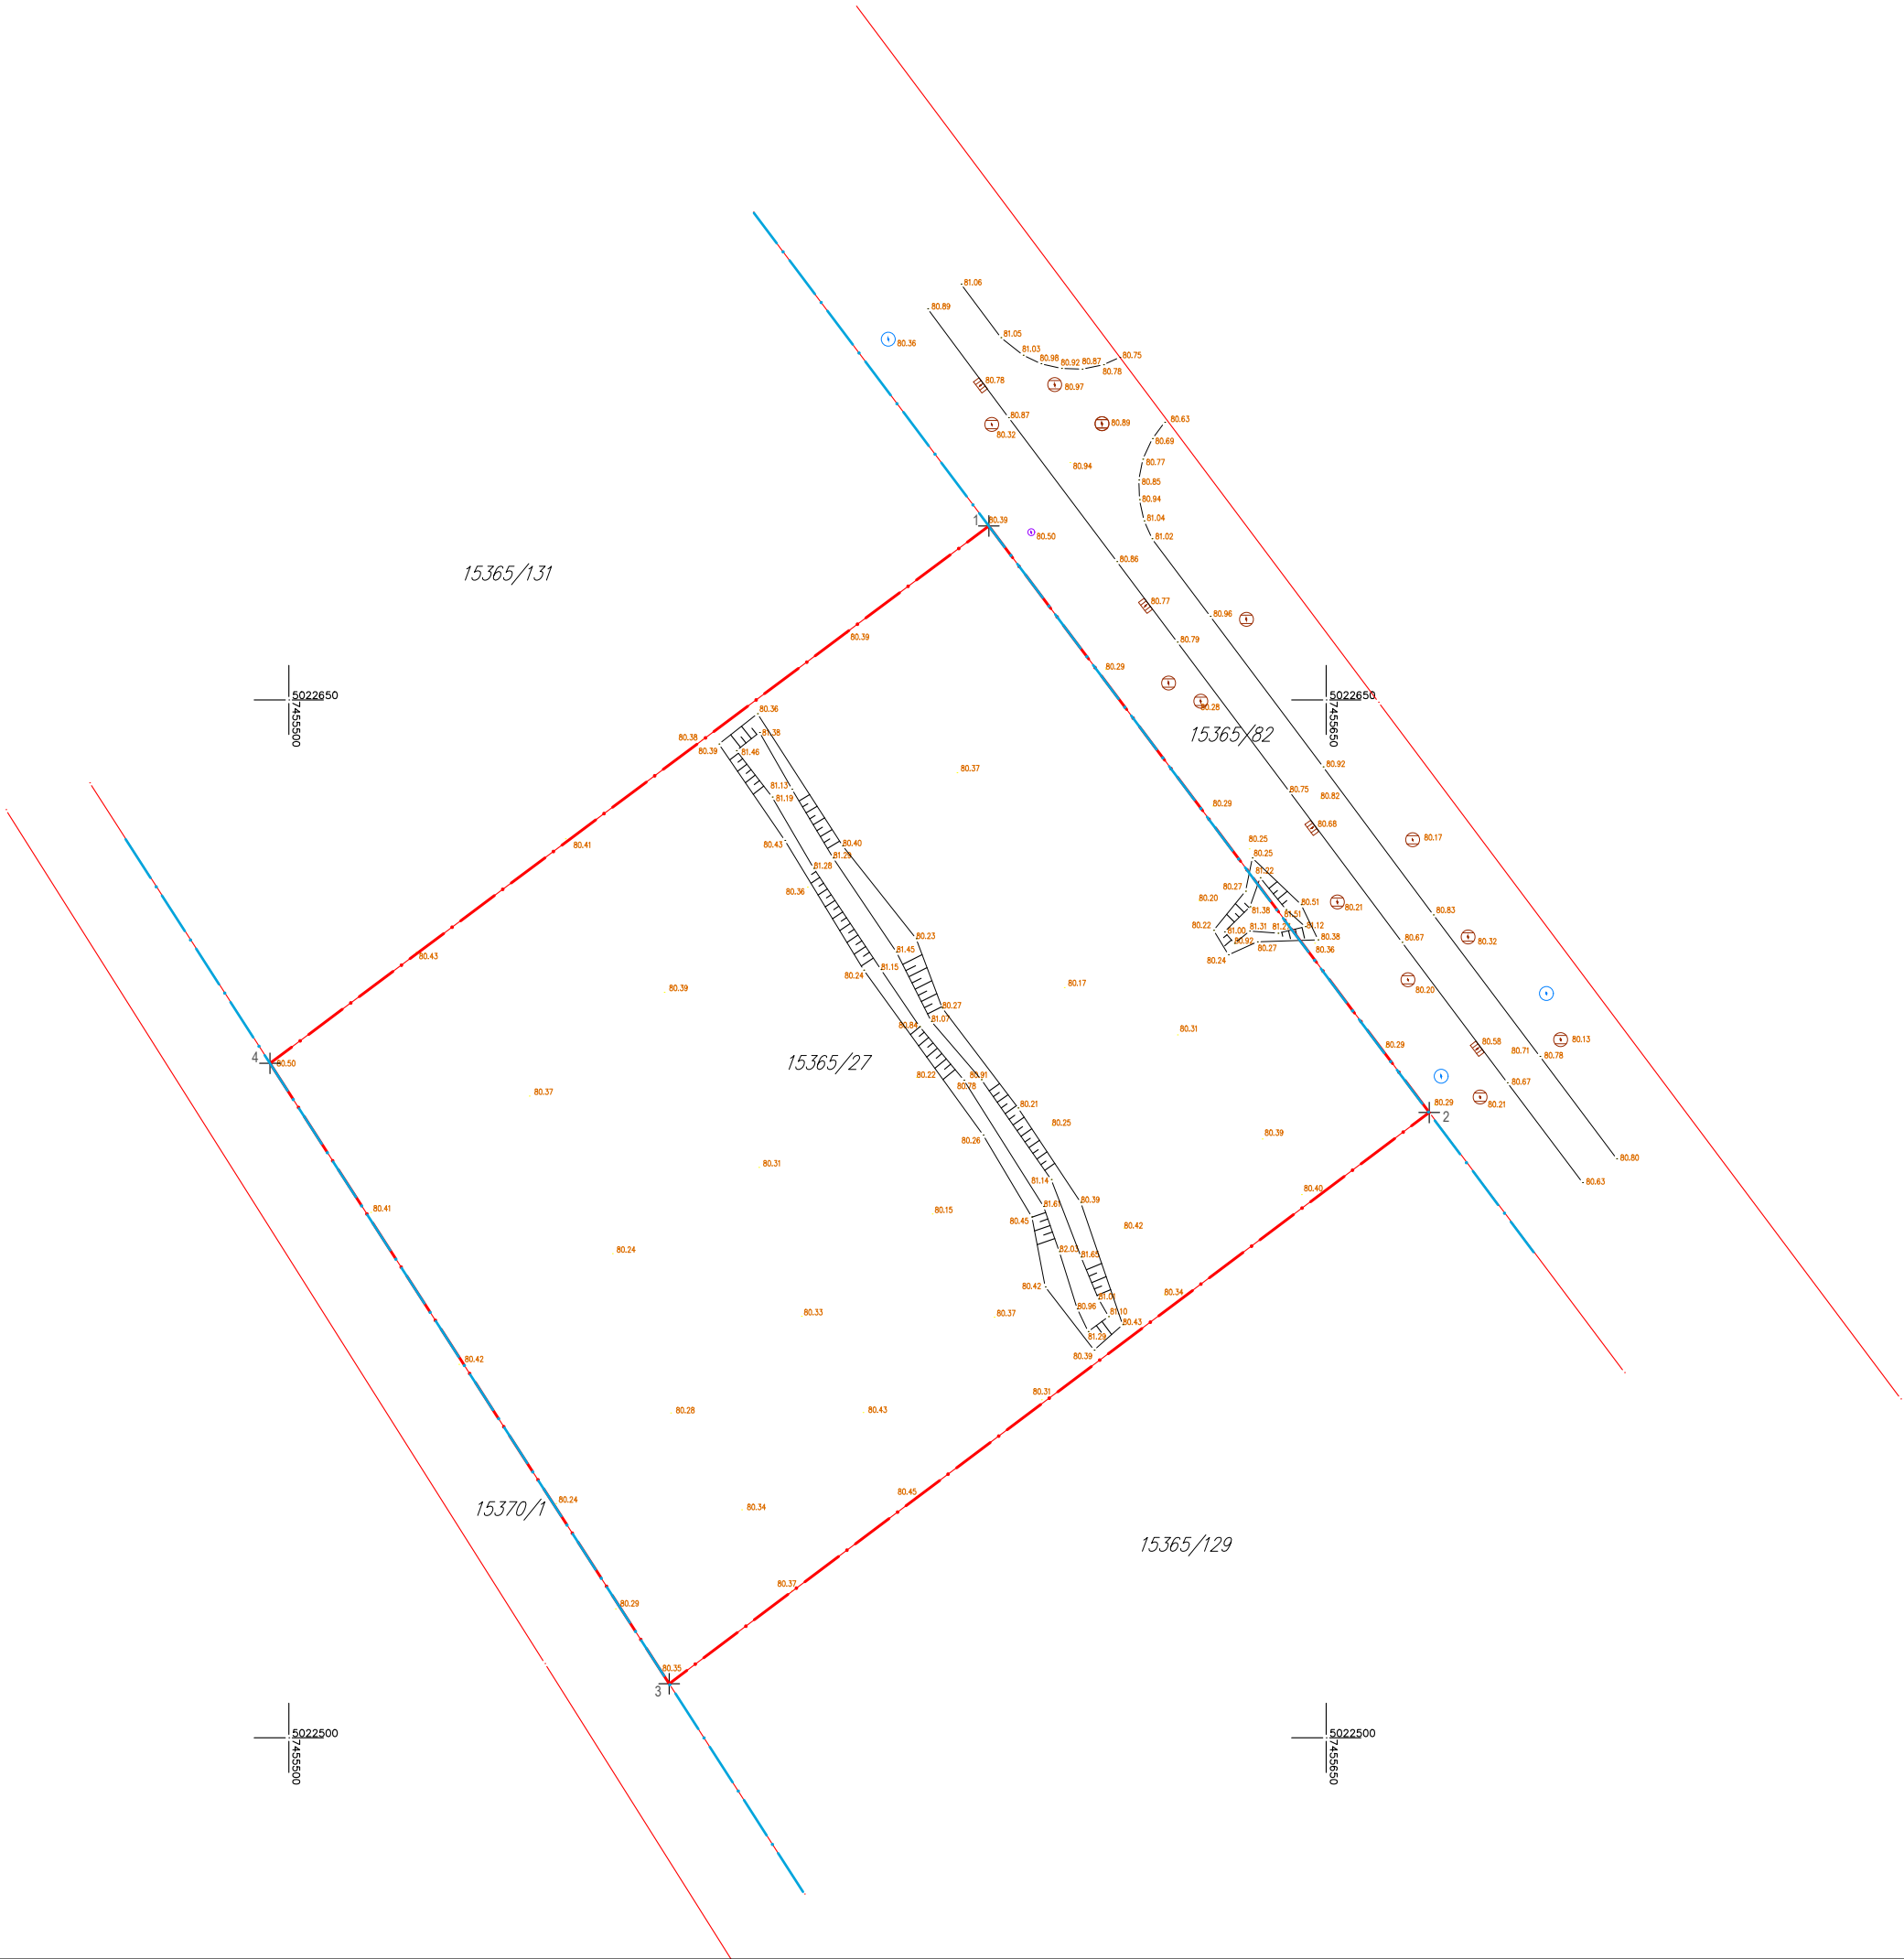

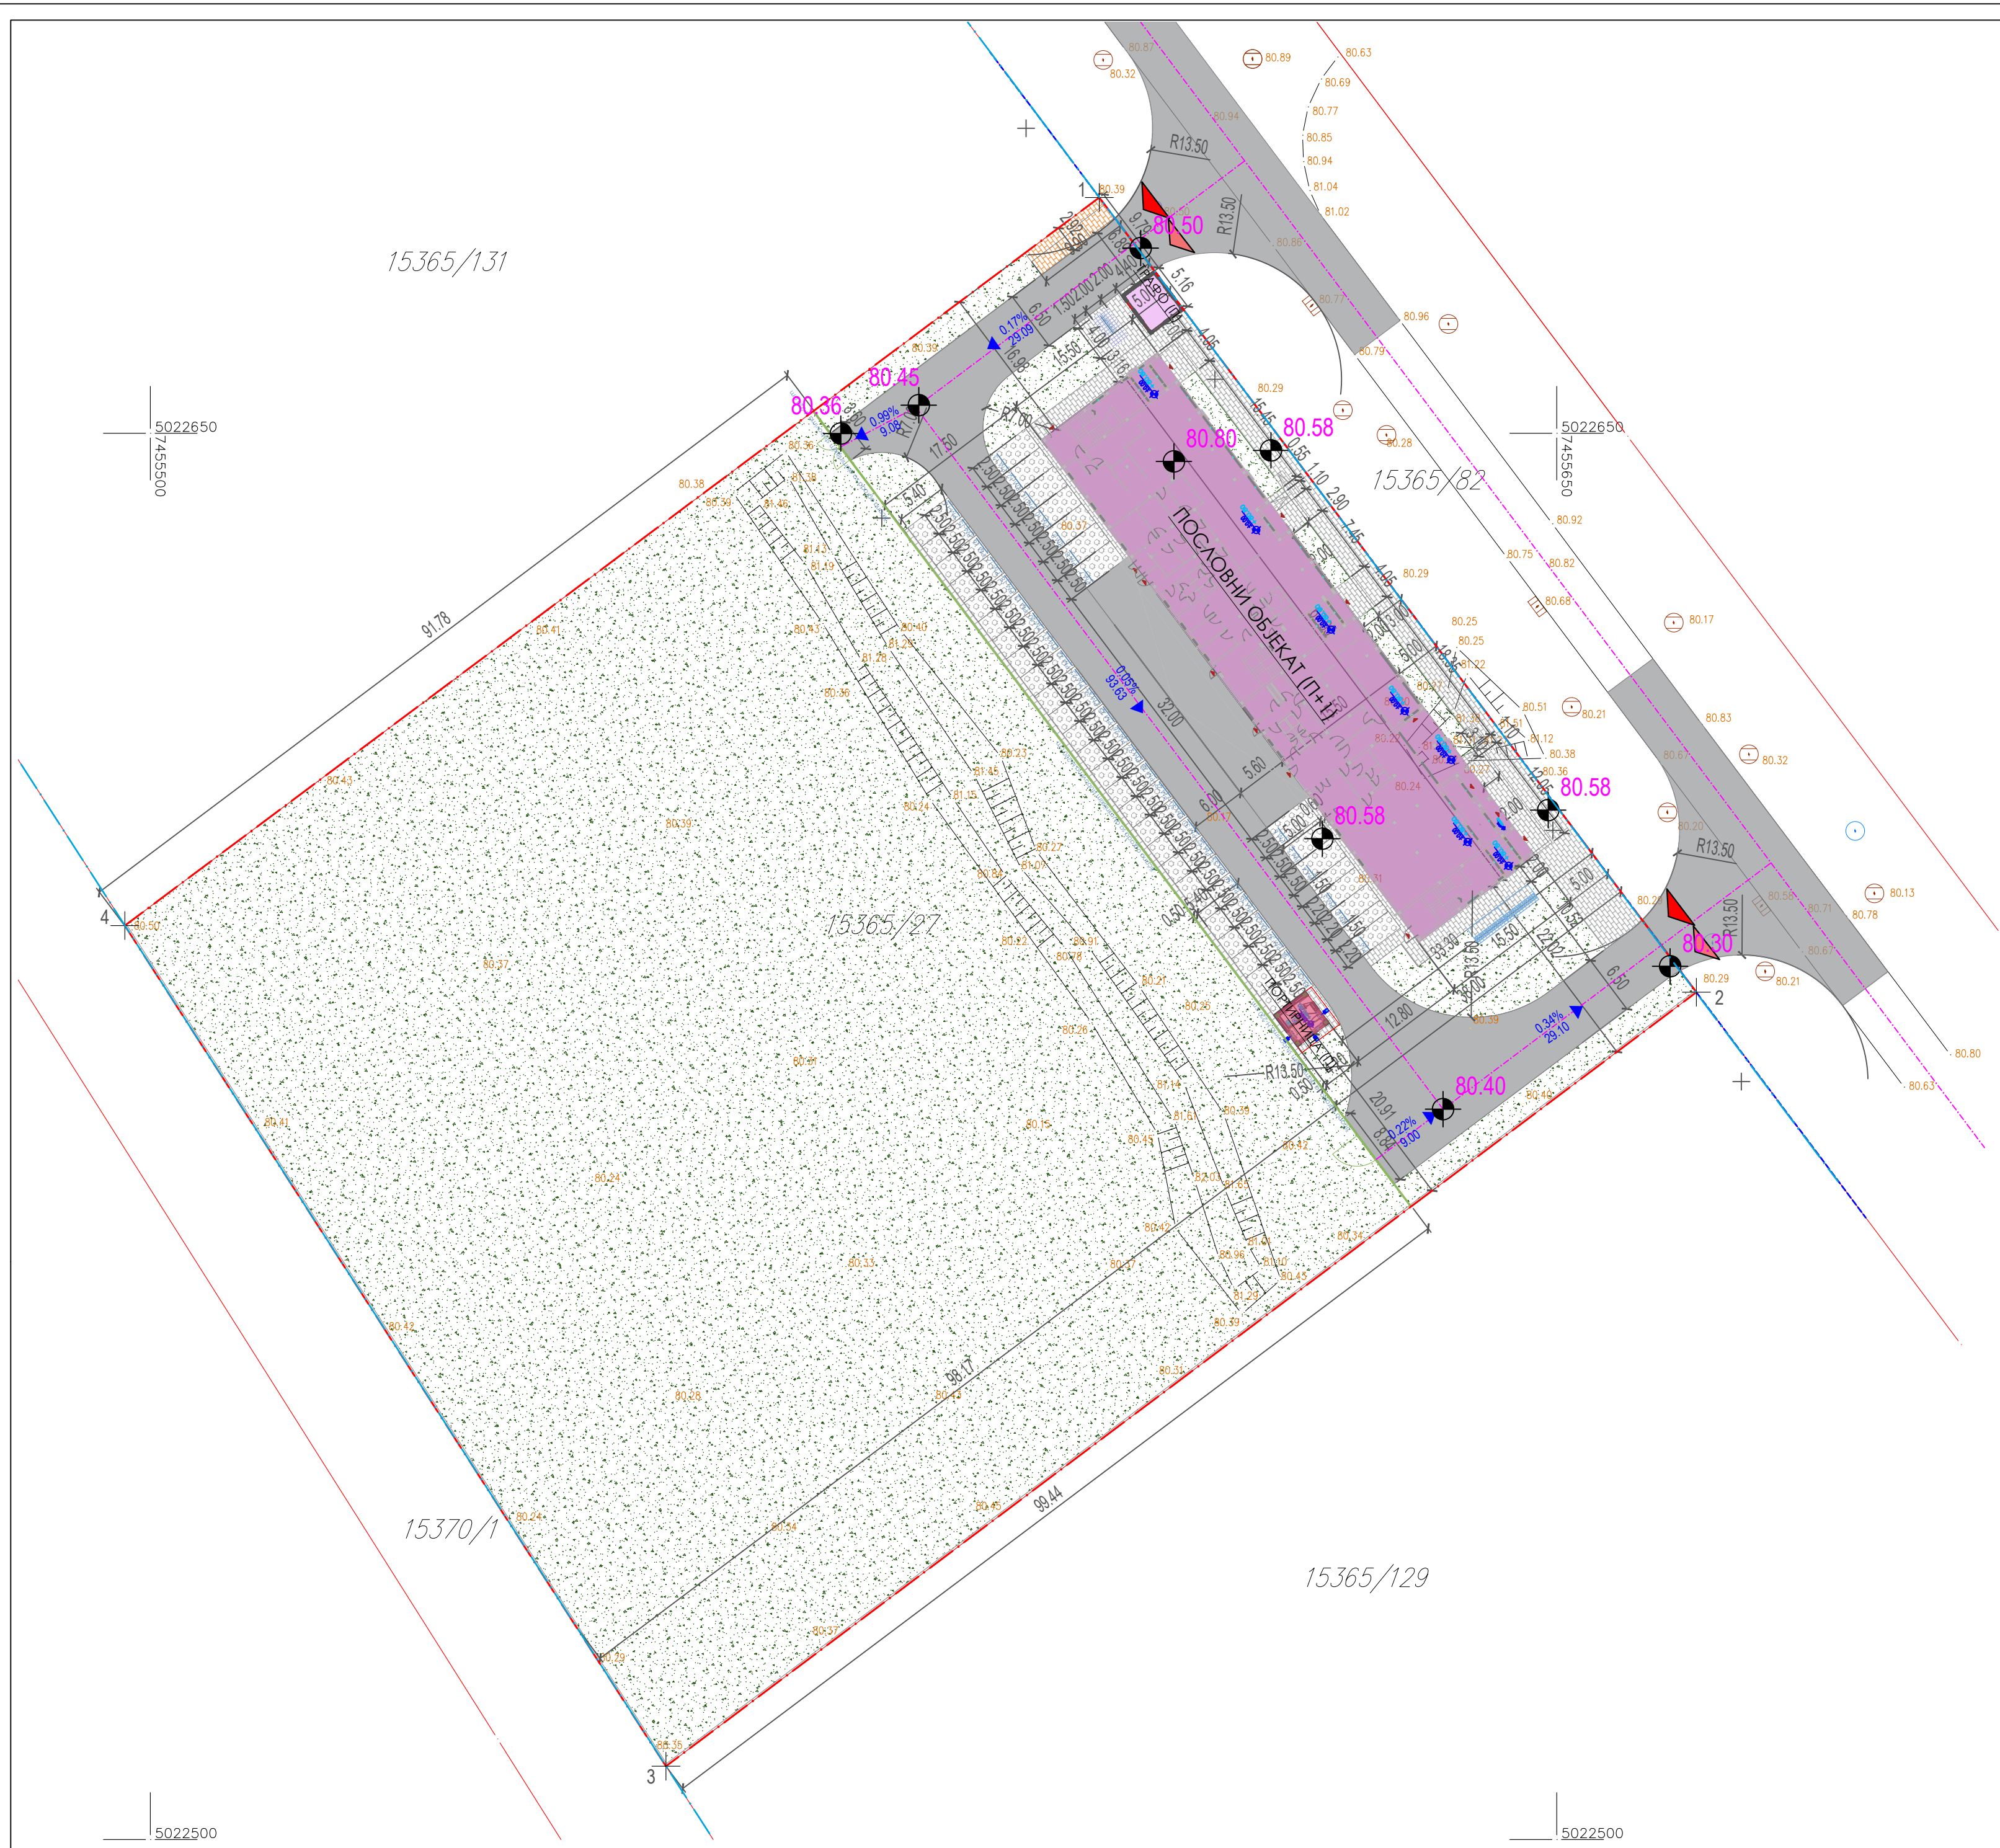

arhitektonski
STUDIO NUOVA

Адреса: Јеврејска 10,
23000 Зрењанин
e-mail: studio.nuova@gmail.com
тел. 062/175-81-93

- Обухват Урбанистичког пројекта
парцела кат. бр. 15365/27 КО Зрењанин I
- Регулациона линија
- Граница КТР парцела

УРБАНИСТИЧКИ ПРОЈЕКАТ
АРХИТЕКТОНСКО УРБАНИСТИЧКЕ
РАЗРАДЕ ЛОКАЦИЈЕ за изградњу
пословног објекта (П+1), портирнице (П)
и трафостанице на парцели кат. бр.
15365/27 КО Зрењанин I,
у радној зони Југоисток I

ПОДНОСИЛАЦ ЗАХТЕВА:
ДОО ХК Трговина 028 - Зрењанин Зрењанин,
ул. Коче Коларова бр.6 из Зрењанина

ВРСТА ТЕХНИЧКЕ ДОКУМЕНТАЦИЈЕ, НАЗИВ И ОЗНАКА
ПРОЈЕКТА:

УРБАНИСТИЧКИ ПРОЈЕКАТ - СИТУАЦИОНИ ПРИКАЗ
РЕГУЛАЦИОНО НИВЕЛАЦИОНОГ РЕШЕЊА ЛОКАЦИЈЕ СА
ДИСПОЗИЦИЈОМ ОБЈЕКТА


РАЗМЕРА: 1:1000	ДАТУМ: април 2026.	НАЦРТАЛА: Љ. Ђ. С
БРОЈ ПРОЈЕКТА: УП-03-02-2025	ГРАФИЧКИ ПРИЛОГ БР: 2	

ОДГОВОРНИ УРБАНИСТА:

ЉУБИЦА ЂУЛИБРК САНТРАЧ,
дипл. инж. арх.
лиценца бр 200 1435 14



Адреса: Јеврејска 10,
23000 Зрењанин
e-mail: studio.nuova@gmail.com
тел. 062/175-81-93

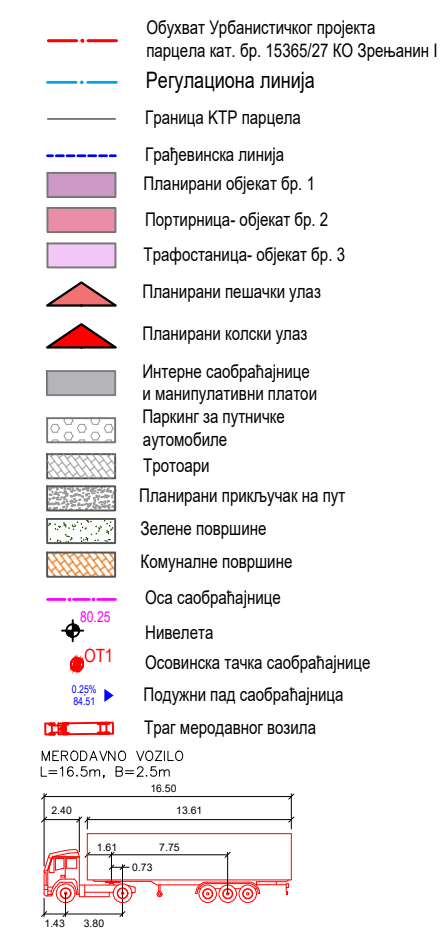

УРБАНИСТИЧКИ ПРОЈЕКАТ
АРХИТЕКТОНСКО УРБАНИСТИЧКЕ
РАЗРАДЕ ЛОКАЦИЈЕ за изградњу
пословног објекта (П+1), портирнице (П)
и трафостанице на парцели кат. бр.
15365/27 КО Зрењанин I,
у радној зони Југоисток I

ПОДНОСИЛАЦ ЗАХТЕВА:
ДОО ХК Трговина 028 - Зрењанин Зрењанин,
ул. Коче Коларова бр.6 из Зрењанина


ВРСТА ТЕХНИЧКЕ ДОКУМЕНТАЦИЈЕ, НАЗИВ И ОЗНАКА ПРОЈЕКТА:
--

УРБАНИСТИЧКИ ПРОЈЕКАТ - СИТУАЦИОНИ ПРИКАЗ
САОБРАЋАЈНИХ ПОВРШИНА

РАЗМЕРА: 1:1000	ДАТУМ: април 2026.	НАЦРТАЛА: Љ.Ћ.С
БРОЈ ПРОЈЕКТА: УП-03-02-2025	ГРАФИЧКИ ПРИЛОГ БР: 3	

ОДГОВОРНИ УРБАНИСТА:

ЉУБИЦА ЋУЛИБРК САНТРАЧ,
дипл. инж. арх.
лиценца бр 200 1435 14

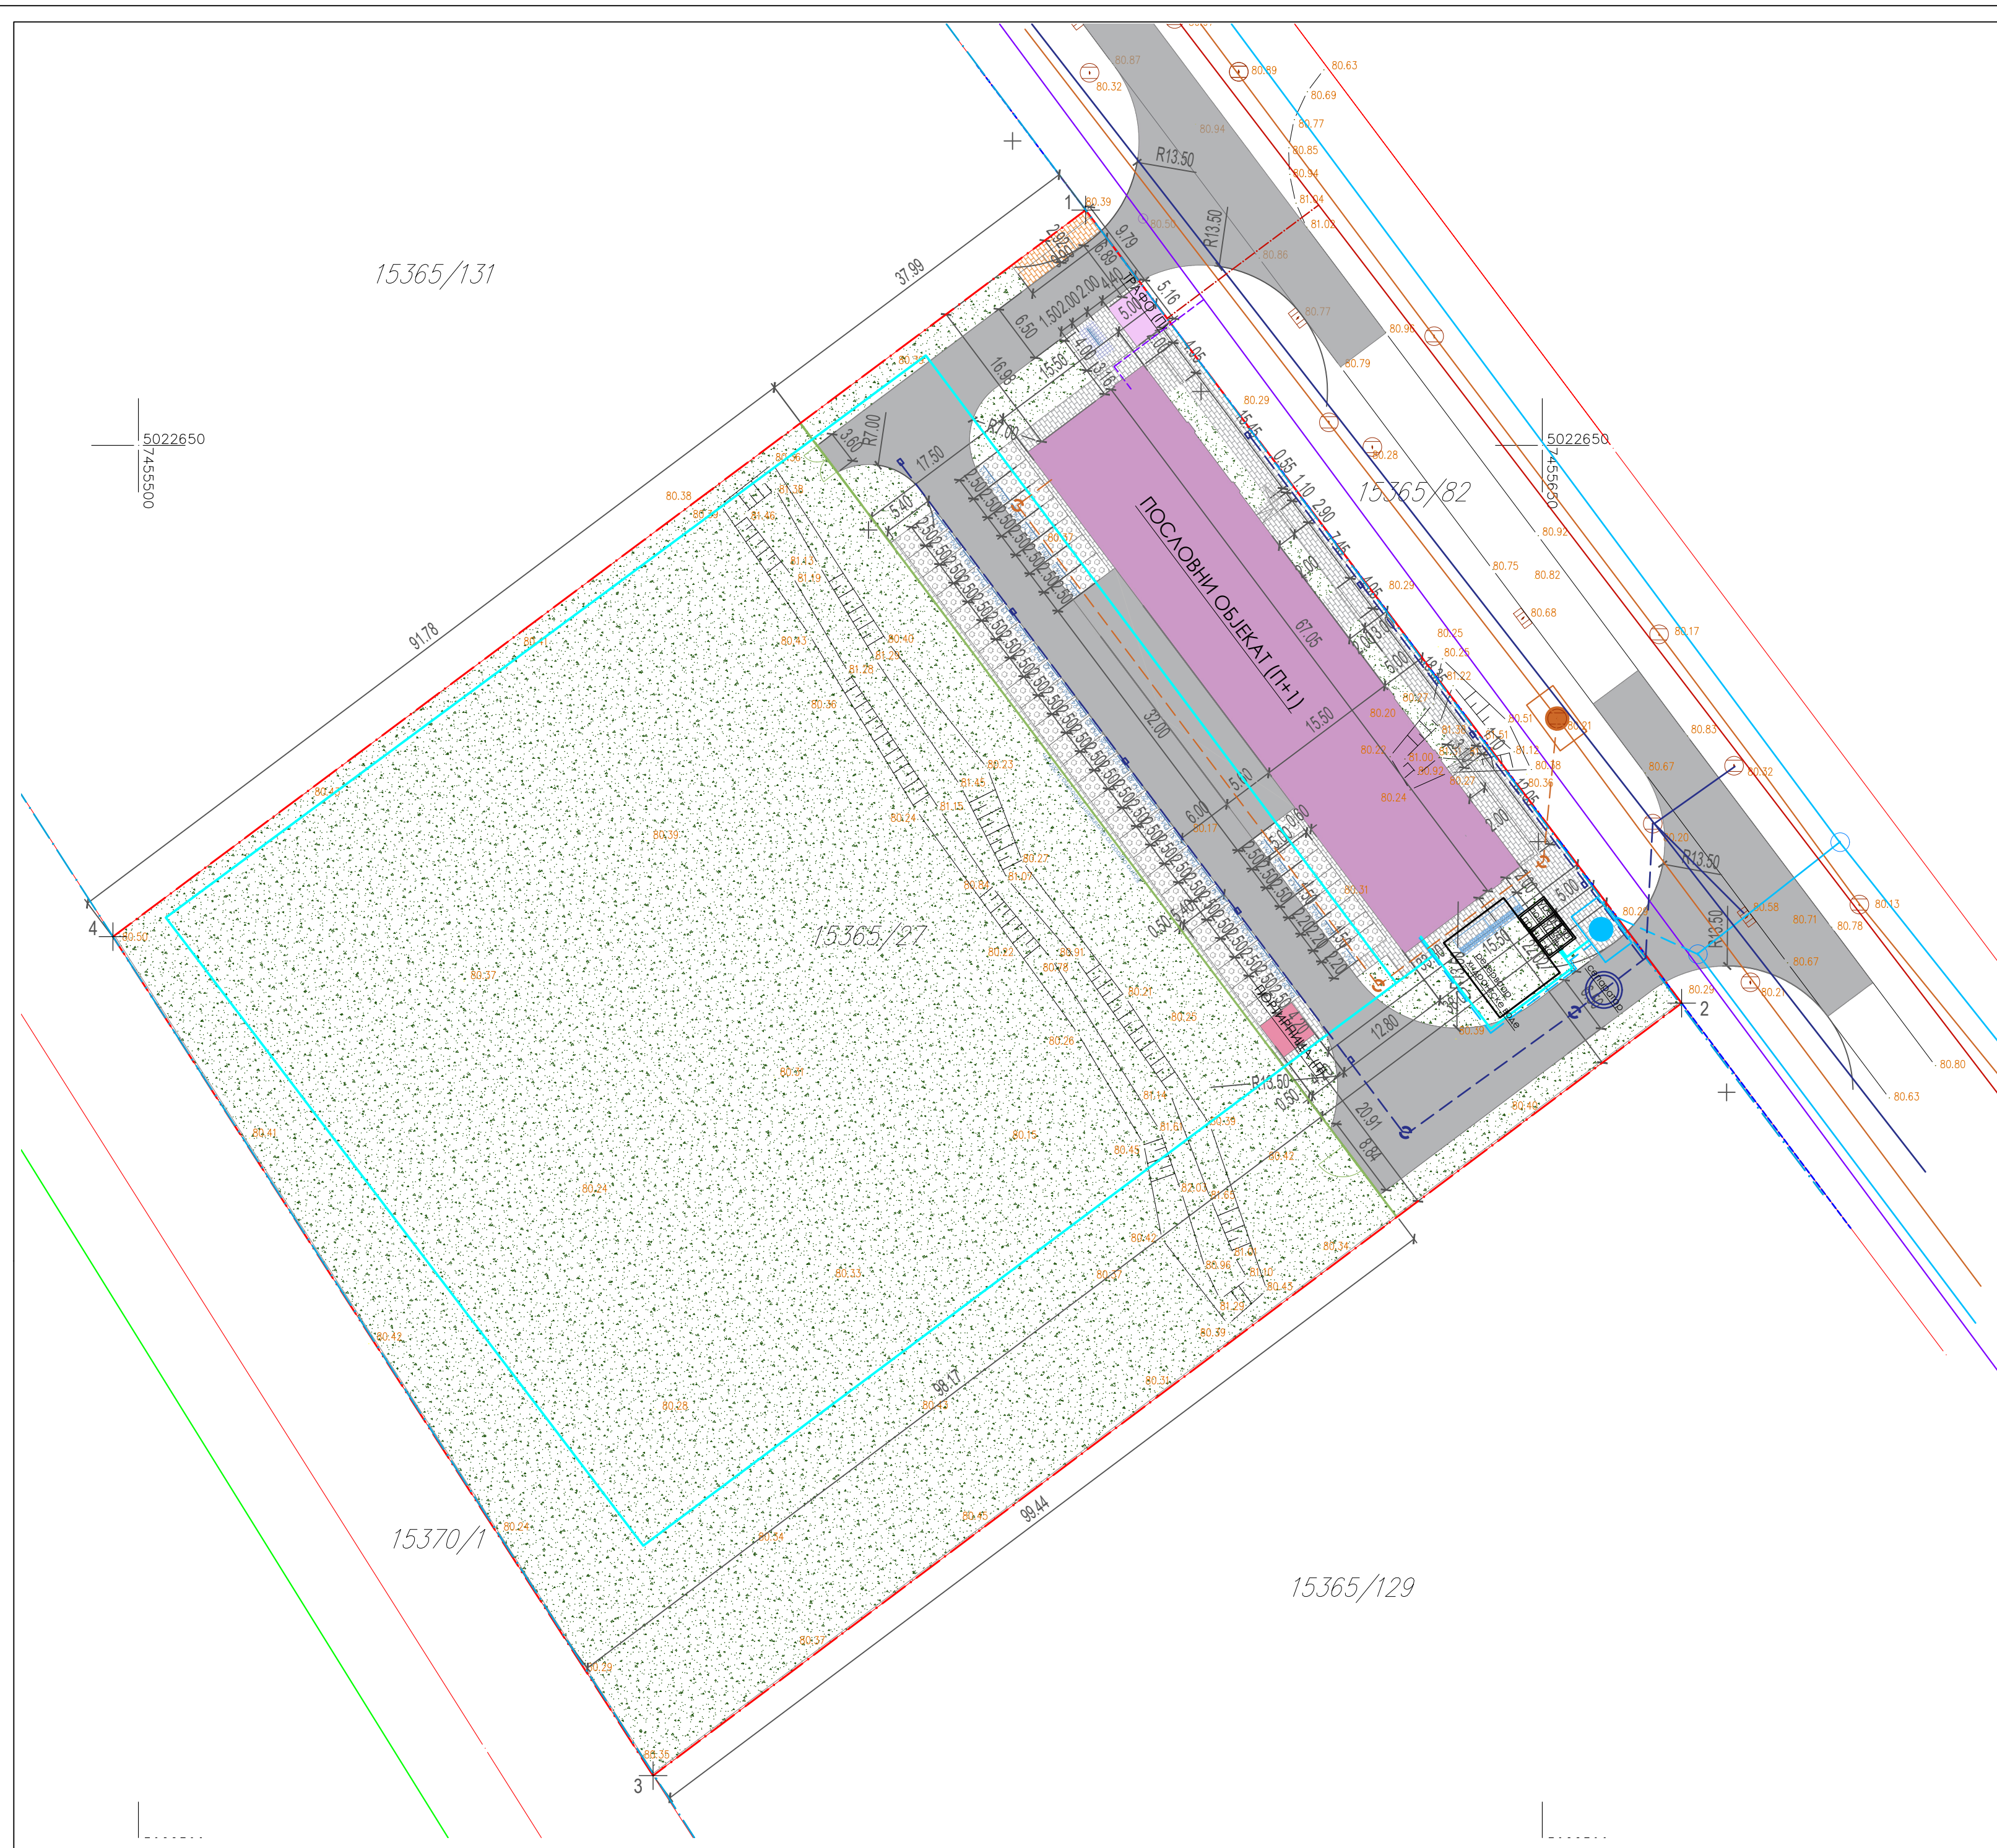

arhitektonski
STUDIO NUOVA

Адреса: Јеврејска 10, 23000 Зрењанин
e-mail: studio.nuova@gmail.com
тел. 062/175-81-93

- Обухват Урбанистичког пројекта
парц. кат. бр. 15365/27 КО Зрењанин I
- Регулациона линија
- Гасовод пост.
- Фекална канализација пост.
- Фекална канализација план.
- Канализација прикључак-план.
- Водоводна мрежа пост.
- Водоводна мрежа план.
- Водоводни прикључак-план.
- Хидрантска мрежа план.
- Атмосферска канал. пост.
- Атмосферска канал. план.
- Сепаратор атмосферских вода
- Телекомуникациони вод пост.
- Телекомуникациони вод план.
- Електродистрибутивни кабл
- пост.
- Електродистрибутивни кабл
- план.

УРБАНИСТИЧКИ ПРОЈЕКАТ
АРХИТЕКТОНСКО УРБАНИСТИЧКЕ
РАЗРАДЕ ЛОКАЦИЈЕ за изградњу
пословног објекта (П+1), портирнице (П)
и трафостанице на парцели кат. бр.
15365/27 КО Зрењанин I,
у радној зони Југоисток I

ПОДНОСИЛАЦ ЗАХТЕВА:
ДОО ХК Трговина 028 - Зрењанин Зрењанин,
ул. Коче Коларова бр.6 из Зрењанина

ВРСТА ТЕХНИЧКЕ ДОКУМЕНТАЦИЈЕ, НАЗИВ И ОЗНАКА
ПРОЈЕКТА:
УРБАНИСТИЧКИ ПРОЈЕКАТ- СИТУАЦИОНИ ПРИКАЗ
ВОДНЕ ИНФРАСТРУКТУРЕ, ЕНЕРГЕТСКЕ
ИНФРАСТРУКТУРЕ И ЕЛЕКТРОНСКИХ КОМУНИКАЦИЈА СА
ПРИКЉУЧЦИМА

РАЗМЕРА: 1:1000	ДАТУМ: април 2026.	НАЦРТАЛА: Љ. Ћ.С
БРОЈ ПРОЈЕКТА: УП-03-02-2025	ГРАФИЧКИ ПРИЛОГ БР: 4	

ОДГОВОРНИ УРБАНИСТА:

ЉУБИЦА ЋУЛИБРК САНТРАЧ,
дипл. инж. арх.
лиценца бр 200 1435 14