


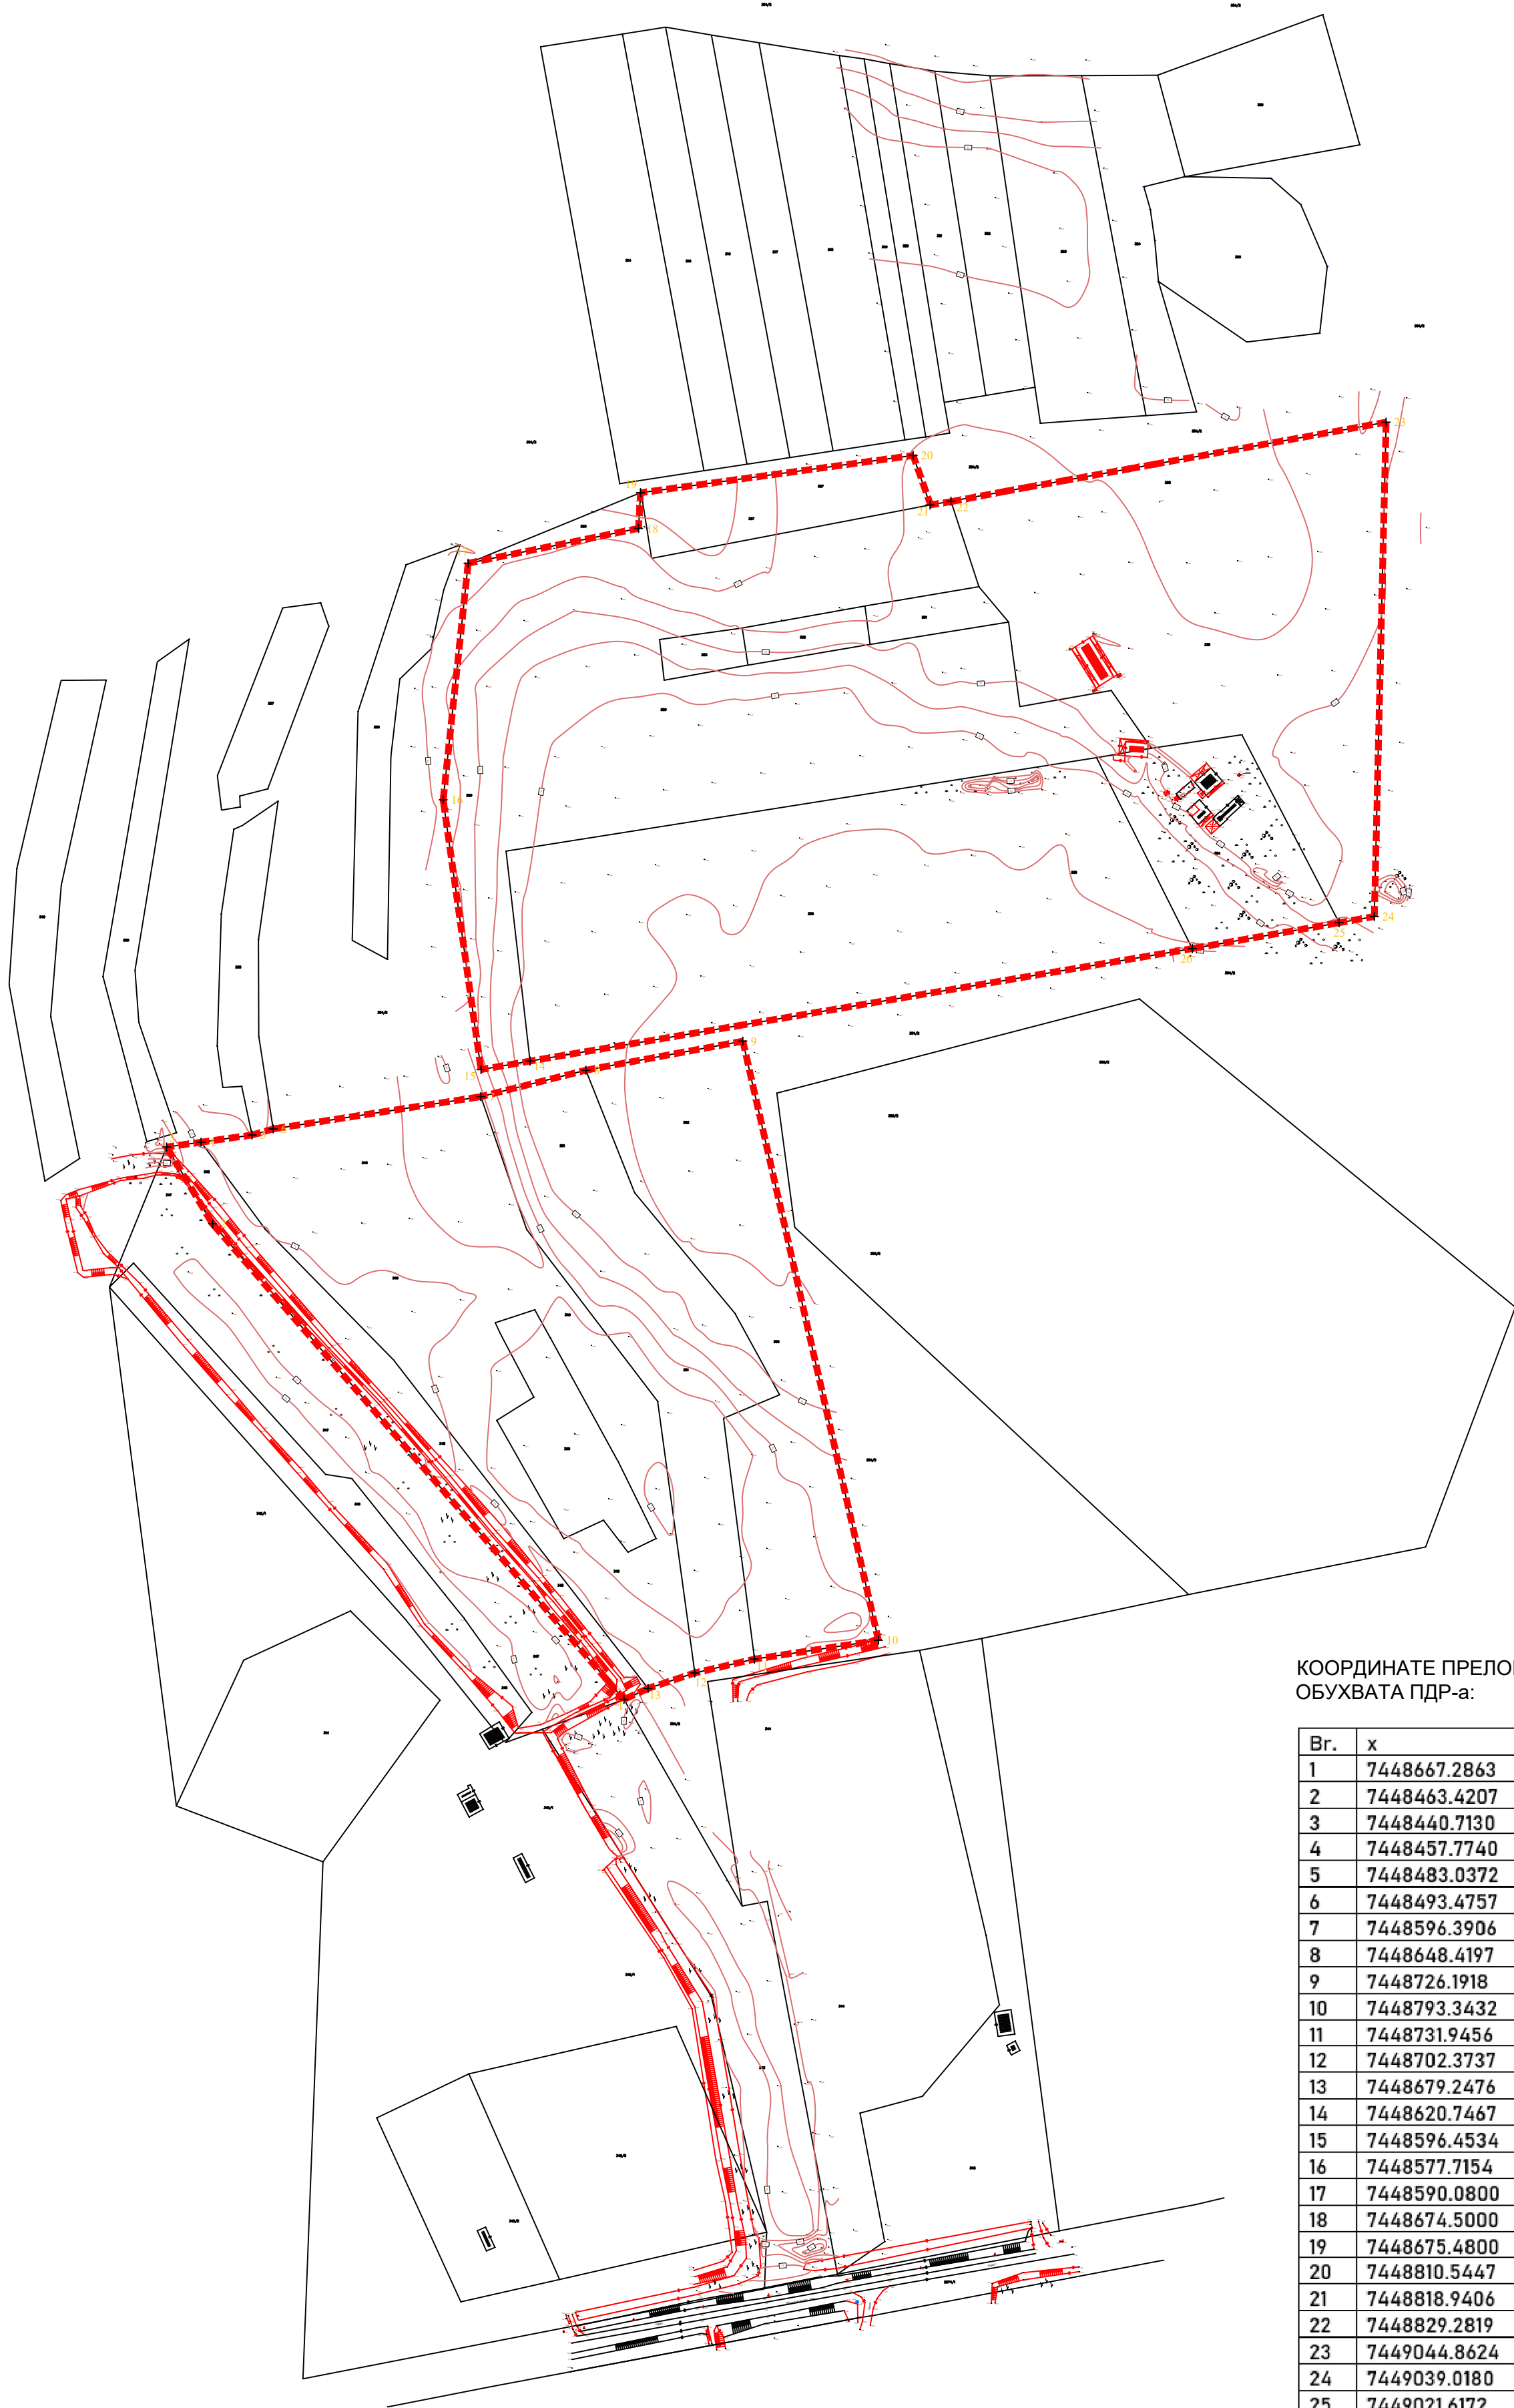


КООРДИНАТЕ ПРЕЛОМНИХ ТАЧАКА
ОБУХВАТА ПДР-а:


Br.	x	y
1	7448667.2863	5020557.2367
2	7448463.4207	5020792.9052
3	7448440.7130	5020830.9078
4	7448457.7740	5020833.2982
5	7448483.0372	5020836.8515
6	7448493.4757	5020839.8601
7	7448596.3906	5020855.8637
8	7448648.4197	5020868.9509
9	7448726.1918	5020883.3524
10	7448793.3432	5020586.5583
11	7448731.9456	5020577.2314
12	7448702.3737	5020570.3762
13	7448679.2476	5020562.7037
14	7448620.7467	5020873.4880
15	7448596.4534	5020869.2605
16	7448577.7154	5021002.9050
17	7448590.0800	5021120.0900
18	7448674.5000	5021137.3700
19	7448675.4800	5021155.0600
20	7448810.5447	5021173.4907
21	7448818.9406	5021148.9618
22	7448829.2819	5021150.8351
23	7449044.8624	5021189.9832
24	7449039.0180	5020945.0882
25	7449021.6172	5020942.0182
26	7448948.8660	5020929.2131


ПЛАН ДЕТАЉНЕ РЕГУЛАЦИЈЕ СОЛАРНА
ЕЛЕКТРАНА СНАГЕ ДО 10MW У КО МУЖЉА

ЛЕГЕНДА:
----- ГРАНИЦА ОБУХВАТА ПЛАНА
----- ГРАНИЦЕ КАТАСТАРСКИХ ПАРЦЕЛА
+ I ПРЕЛОМНА ТАЧКА

НОСИЛАЦ ИЗРАДЕ ПЛАНА	 РЕПУБЛИКА СРБИЈА АУТОНОМНА ПОКРАЈИНА ВОЈВОДИНА ГРАД ЗРЕЊАНИН ГРАДСКА УПРАВА ОДЕЉЕЊЕ ЗА УРБАНИЗАМ, - Одсек за урбанизам и просторно планирање-
ОБРАЂИВАЧ	 Архитектонски студио НУОВА доо Зрењанин, Јеврејска бр. 10, 23000 Зрењанин
НАЗИВ ПЛАНА	ПЛАН ДЕТАЉНЕ РЕГУЛАЦИЈЕ СОЛАРНА ЕЛЕКТРАНА СНАГЕ ДО 10MW У КО МУЖЉА
НАЗИВ КАРТЕ	Катастарско-топографска подлога са границом обухвата Плана
ОДГОВОРНИ УРБАНИСТА	Љубица Ђулић-Сантрач, дипл. инж. арх. лиценца бр. 200 1435 14
САРАДНИЦИ	Билана Табачић, дипл. инж. арх., Владимир Марковић, дипл. инж. оп., Александар Ђулић, дипл. инж. арх., Даниел Прилић, арх. тех.
ПДР-02-2024	Размера: 1 : 2500 Датум: мај 2026.
Број листа: 1	

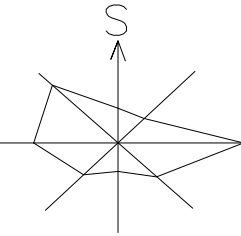

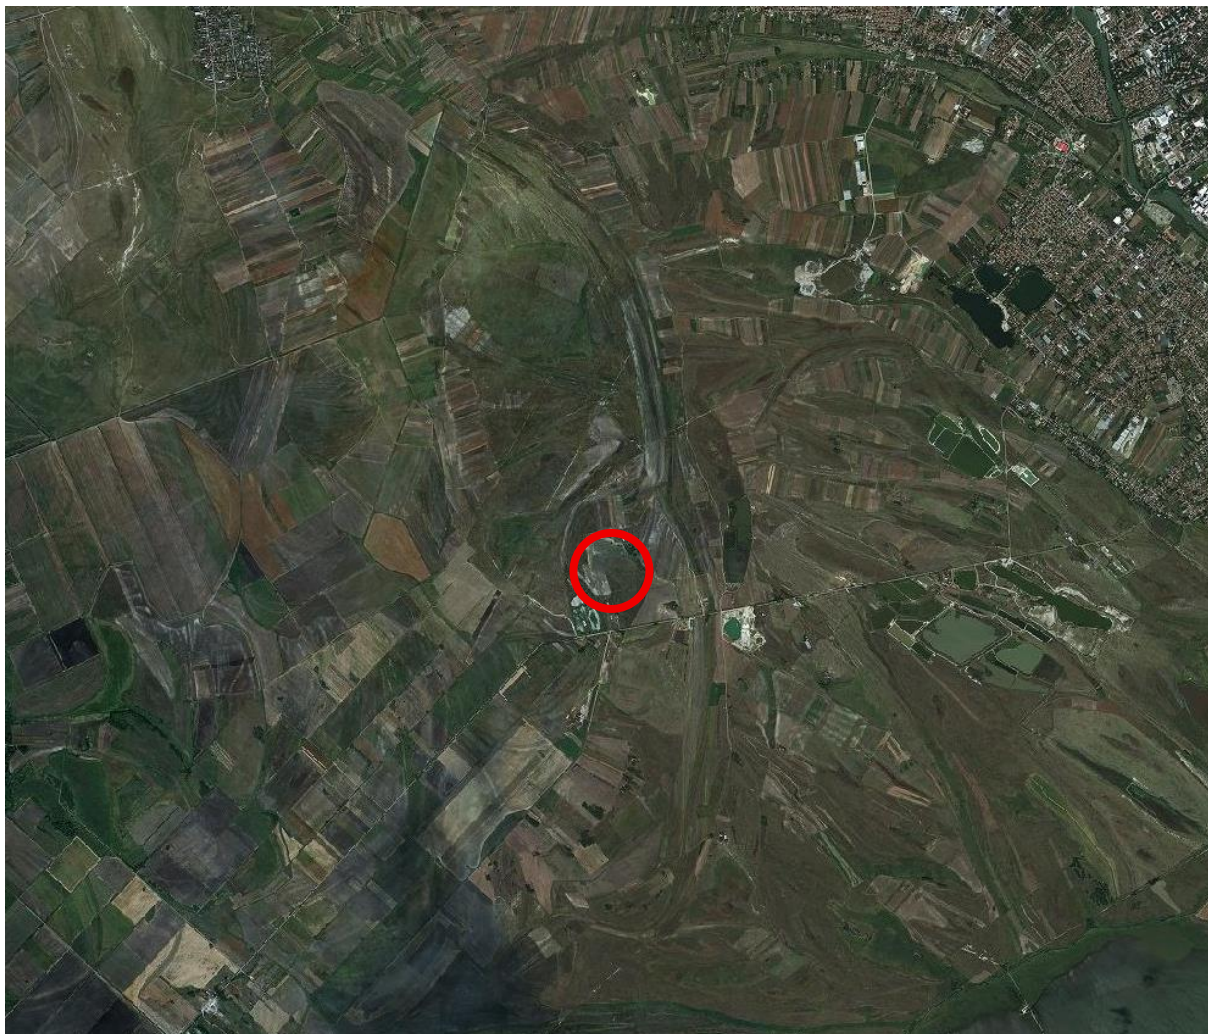

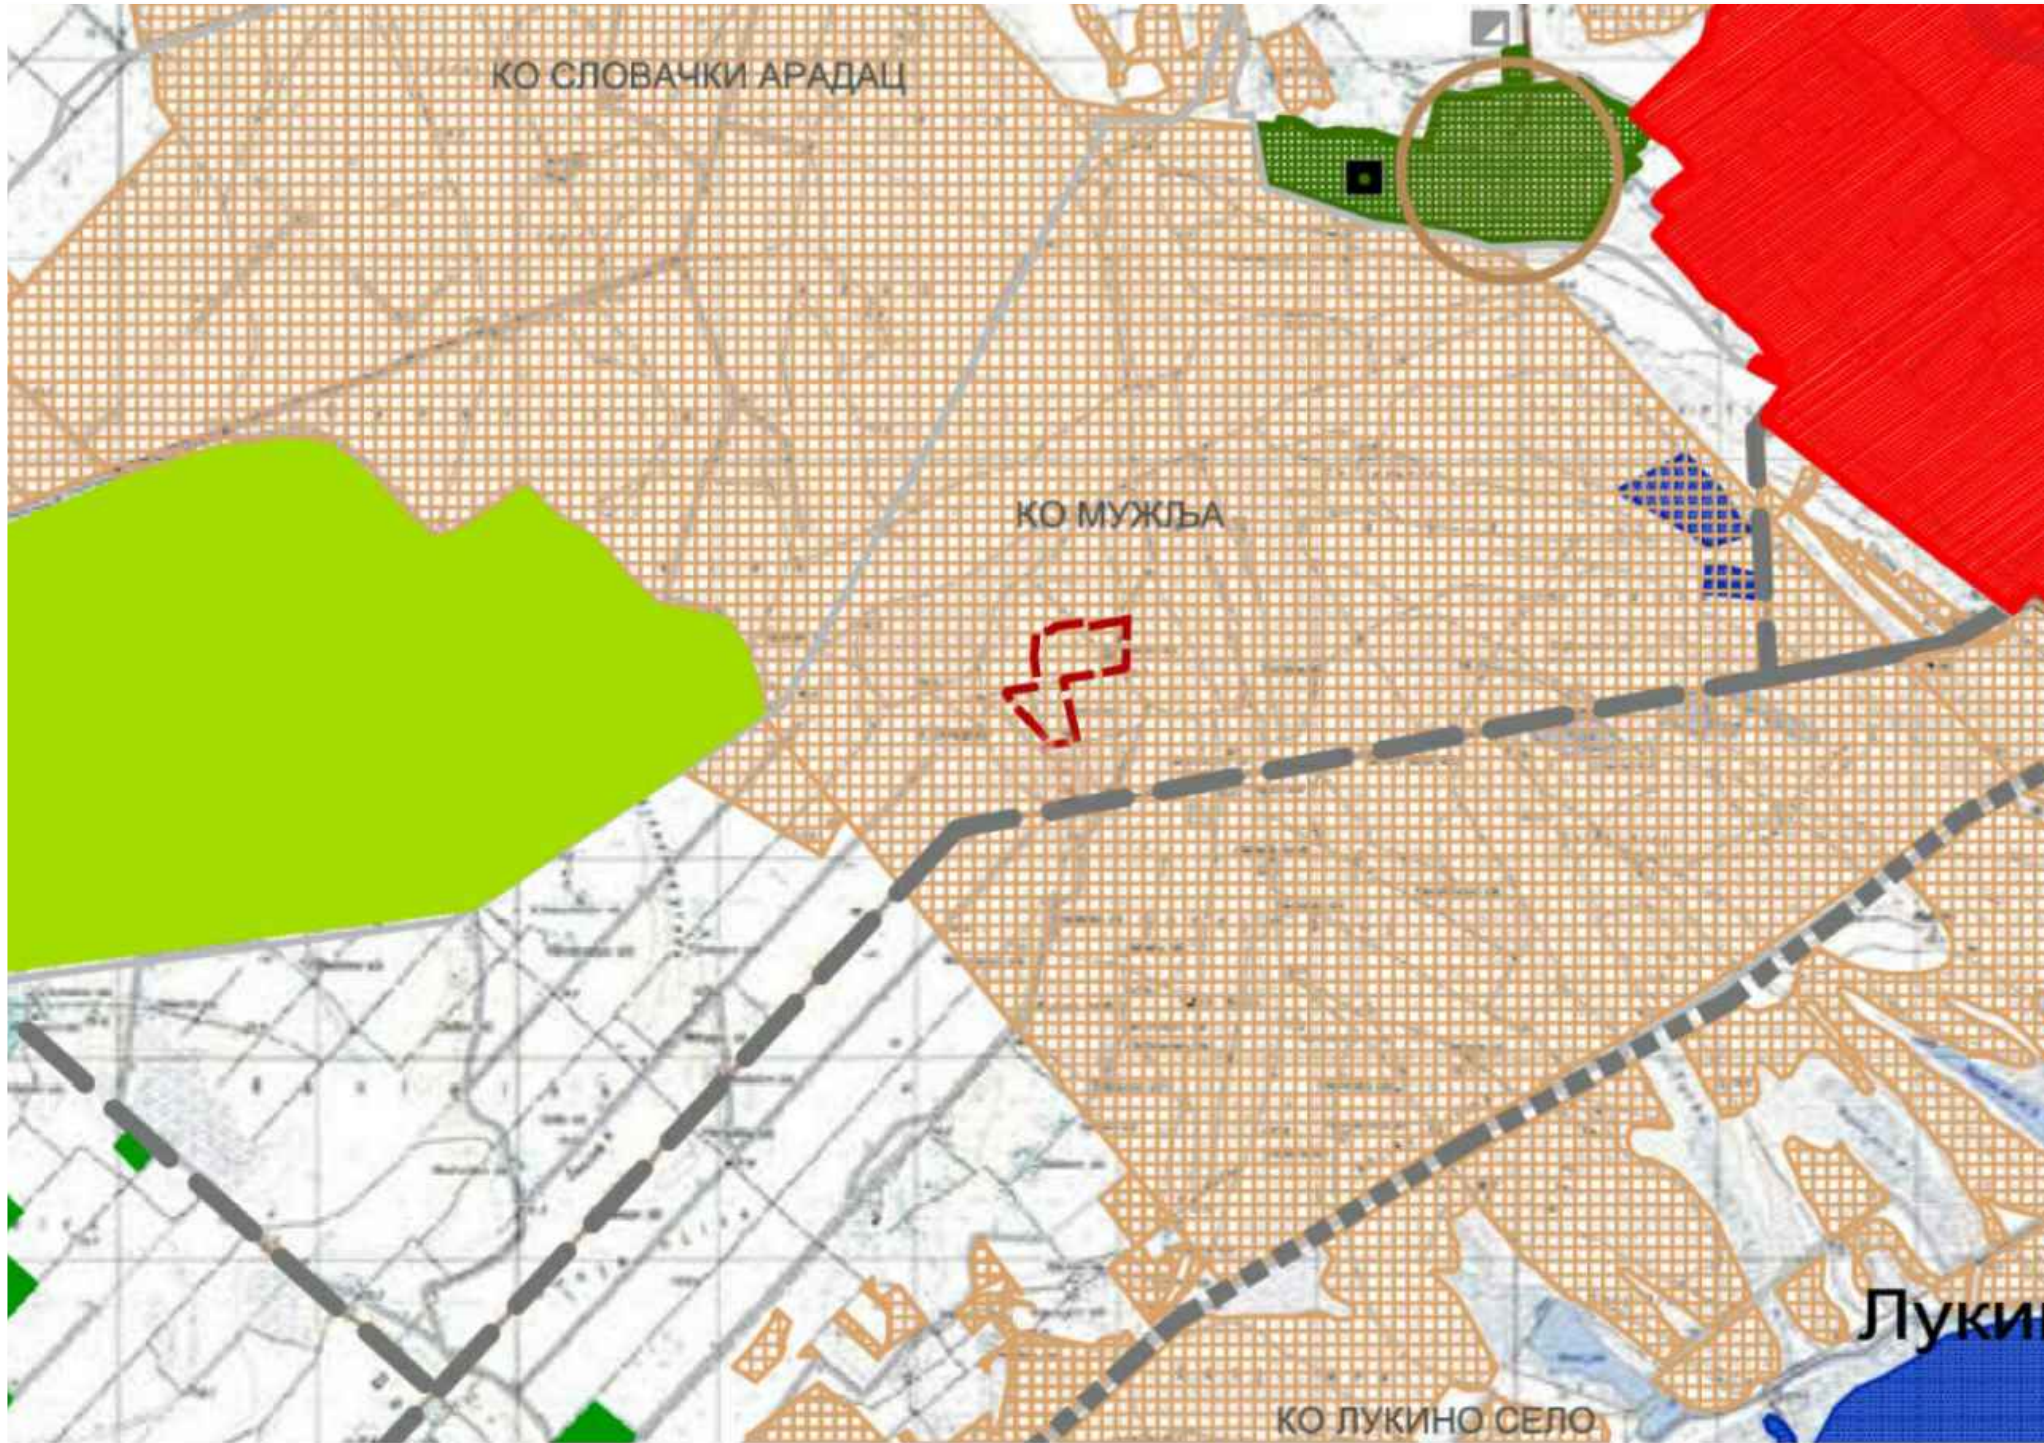

ЛЕГЕНДА:

ГРАНИЦА ОБУХВАТА ПЛАНА

ОСНОВНА НАМЕНА ПРОСТОРА

ПОЉОПРИВРЕДНО ЗЕМЉИШТЕ

ОБРАДИВО ЗЕМЉИШТЕ

ЊИВЕ И ЛИВАДЕ

ВОЉЊАЦИ И ВИНОГРАДИ

НЕОБРАДИВО ЗЕМЉИШТЕ

ПАШЊАЦИ, МОЧВАРЕ, ТРСТИЦИ

РИБЊАЦИ

ОБЈЕКТИ У ФУНКЦИЈИ ПОЉОПРИВРЕДНЕ ПРОИЗВОДЊЕ

ВОДЕ И ВОДНО ЗЕМЉИШТЕ

РЕКЕ И КАНАЛИ

ЈЕЗЕРА И БАРЕ

ШУМЕ И ШУМСКО ЗЕМЉИШТЕ

ШУМЕ И ШУМСКО ЗЕМЉИШТЕ СРП

ОСТАЛЕ ШУМЕ И ШУМСКО ЗЕМЉИШТЕ

ОСТАЛЕ ШУМЕ И ШУМСКО ЗЕМЉИШТЕ - планирано

ГРАЂЕВИНСКО ЗЕМЉИШТЕ

ГРАЂЕВИНСКА ПОДРУЧЈА НАСЕЉА

ПЛАНИРАНО ПРОШИРЕЊЕ ГРАЂЕВИНСКОГ ПОДРУЧЈА НАСЕЉА

РАДНЕ ЗОНЕ ВАН ГРАЂЕВИНСКОГ ПОДРУЧЈА

РАДНЕ ЗОНЕ ВАН ГРАЂЕВИНСКОГ ПОДРУЧЈА - планирано

ЗЕМЉИШТЕ СА МЕШОВИТОМ НАМЕНОМ

ЗОНЕ КУЋА ЗА ОДМОР

ЗОНЕ КУЋА ЗА ОДМОР - планирано

ЗОНЕ ТУРИСТИЧКИХ САДРЖАЈА

ЗОНЕ ТУРИСТИЧКИХ САДРЖАЈА - планирано

ОСТАЛЕ НАМЕНЕ

КОМУНАЛНЕ ПОВРШИНЕ

АЗИП-ЦЕНТАР ЗА ПРИХВАЋАЊЕ И ПРИВРЕМЕНО ЗБРИЊАВАЊЕ ПАСА И МАЧАКА ЛУТАЛИЦА

РЕГИОНАЛНА ДЕПОНИЈА

ГРОБЉА ВАН ГРАЂЕВИНСКОГ РЕОНА

РЕГИОНАЛНО ИЗВОРИШТЕ "КНИЋАНИН-ЦЕНТА" - планирано

САОБРАЋАЈНА ИНФРАСТРУКТУРА

ДРУМСКИ САОБРАЋАЈ

ДРЖАВНИ ПУТ I РЕДА

ДРЖАВНИ ПУТ I РЕДА - планирано

ДРЖАВНИ ПУТ II РЕДА

ОПШТИНСКИ ПУТ

ОПШТИНСКИ ПУТ - планирано

УКРШТАЊА ПЛАН, ОПШТИНСКИХ ПУТЕВА СА ПЛАН, ДРЖАВНИМ ПУТЕВИМА

УКРШТАЊА ПЛАН, ДРЖАВНИХ ПУТЕВА СА ПЛАН, ДРЖАВНИМ ПУТЕВИМА

УКРШТАЊА ПОСТ, ОПШТИНСКИХ ПУТЕВА СА ПЛАН, ДРЖАВНИМ ПУТЕВИМА

УКРШТАЊА ПЛАН, ОПШТИНСКИХ ПУТЕВА СА ПОСТ, ДРЖАВНИМ ПУТЕВИМА

УКРШТАЊЕ ПОСТ, ДРЖАВНИХ ПУТЕВА СА ПЛАН, ДРЖАВНИМ ПУТЕВИМА

УКРШТАЊА ПОСТ, ОПШТИНСКИХ ПУТЕВА СА ПОСТ, ДРЖАВНИМ ПУТЕВИМА

УКРШТАЊА ПОСТ, ДРЖАВНИХ ПУТЕВА СА ПОСТ, ДРЖАВНИМ ПУТЕВИМА

УКРШТАЊА ДРЖАВНИХ ПУТЕВА СА ПРУГОМ У НИВОУ, А ПЛАНИРАНА ДЕНИВЕЛИСАНА УКРШТЕЉА


ДЕНИВЕЛИСАНА УКРШТАЊА ДРЖАВНИХ ПУТЕВА СА ПРУГОМ

ДЕНИВЕЛИСАНА УКРШТАЊА ДРЖАВНИХ ПУТЕВА СА ПРУГОМ - планирано

УКРШТАЊА ОПШТИНСКИХ ПУТЕВА СА ПРУГОМ У НИВОУ


УКРШТАЊА ОПШТИНСКИХ ПУТЕВА СА ПРУГОМ У НИВОУ - планирано


ПЛАН ДЕТАЉНЕ РЕГУЛАЦИЈЕ СОЛАРНА
ЕЛЕКТРАНА СНАГЕ ДО 10MW У КО МУЖЉА

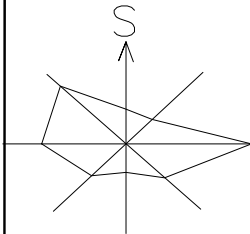

НОСИЛАЦ ИЗРАДЕ ПЛАНА	 РЕПУБЛИКА СРБИЈА АУТОНОМНА ПОКРАЈИНА ВОЈВОДИНА ГРАД ЗРЕЊАНИН ГРАДСКА УПРАВА ОДЕЉЕЊЕ ЗА УРБАНИЗАМ, - Одсек за урбанизам и просторно планирање-
ОБРАЂИВАЧ	 Архитектонски студио НУОВА доо Зрењанин, Јеврејска бр. 10, 23000 Зрењанин
НАЗИВ ПЛАНА	ПЛАН ДЕТАЉНЕ РЕГУЛАЦИЈЕ СОЛАРНА ЕЛЕКТРАНА СНАГЕ ДО 10MW У КО МУЖЉА
НАЗИВ КАРТЕ	ПОЛОЖАЈ ПРОСТОРА ПДР СА ИЗВОДОМ ИЗ ПРОСТОРНОГ ПЛАНА ГРАДА ЗРЕЊАНИНА
ОДГОВОРНИ УРБАНИСТА	Љубица Ђулибрк Сантрач, дипл. инж. арх. лиценца бр. 200 1435 14
САРАДНИЦИ	Биљана Табачки, дипл инж. арх., Владимир Марковић, дипл инж. ел., Александра Јаштур, маст. инж. арх., Данијел Пријић, арх. тех.,
ПДР-02-2024	Датум: мај 2026.
Број листа: 2.1	

2.2 Положај простора ПДР са изводом из ПРОСТОРНОГ ПЛАНА ПОДРУЧЈА ПОСЕБНЕ НАМЕНЕ МУЛТИФУНКЦИОНАЛНОГ ЕКОЛОШКОГ КОРИДОРА ТИСЕ Реферална карта бр.1 ПОСЕБНА НАМЕНА ПРОСТОРА

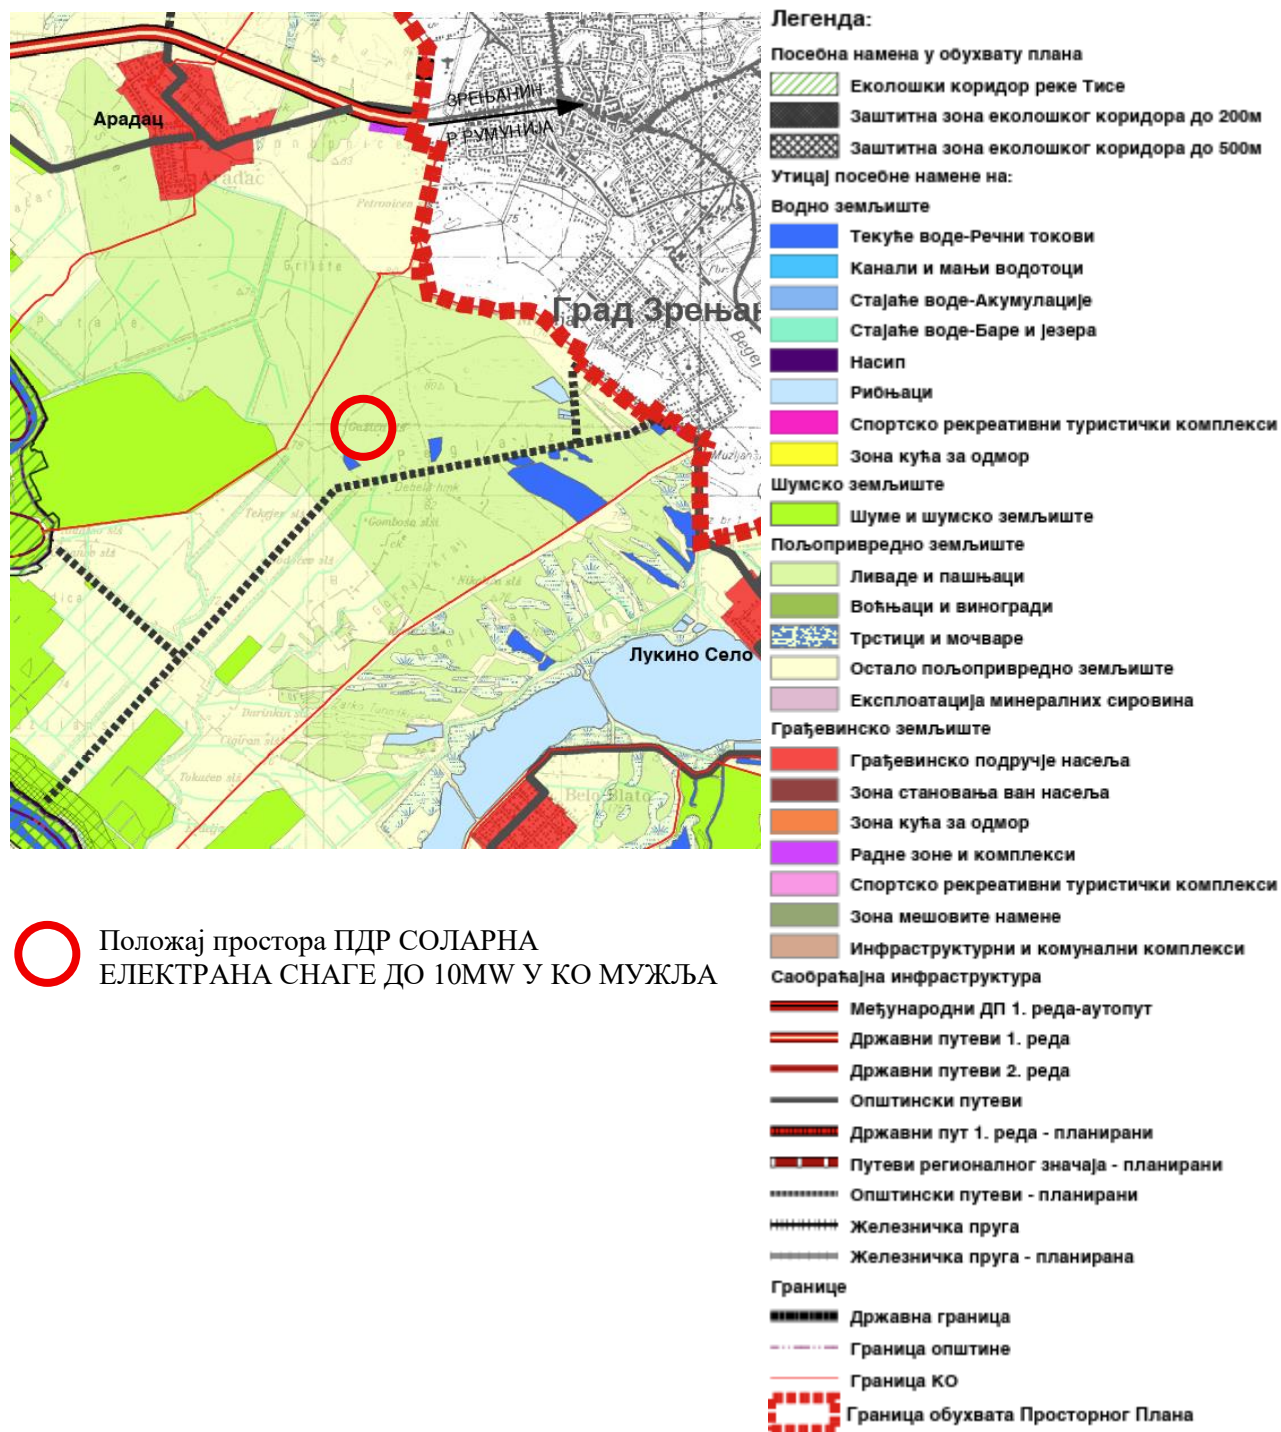

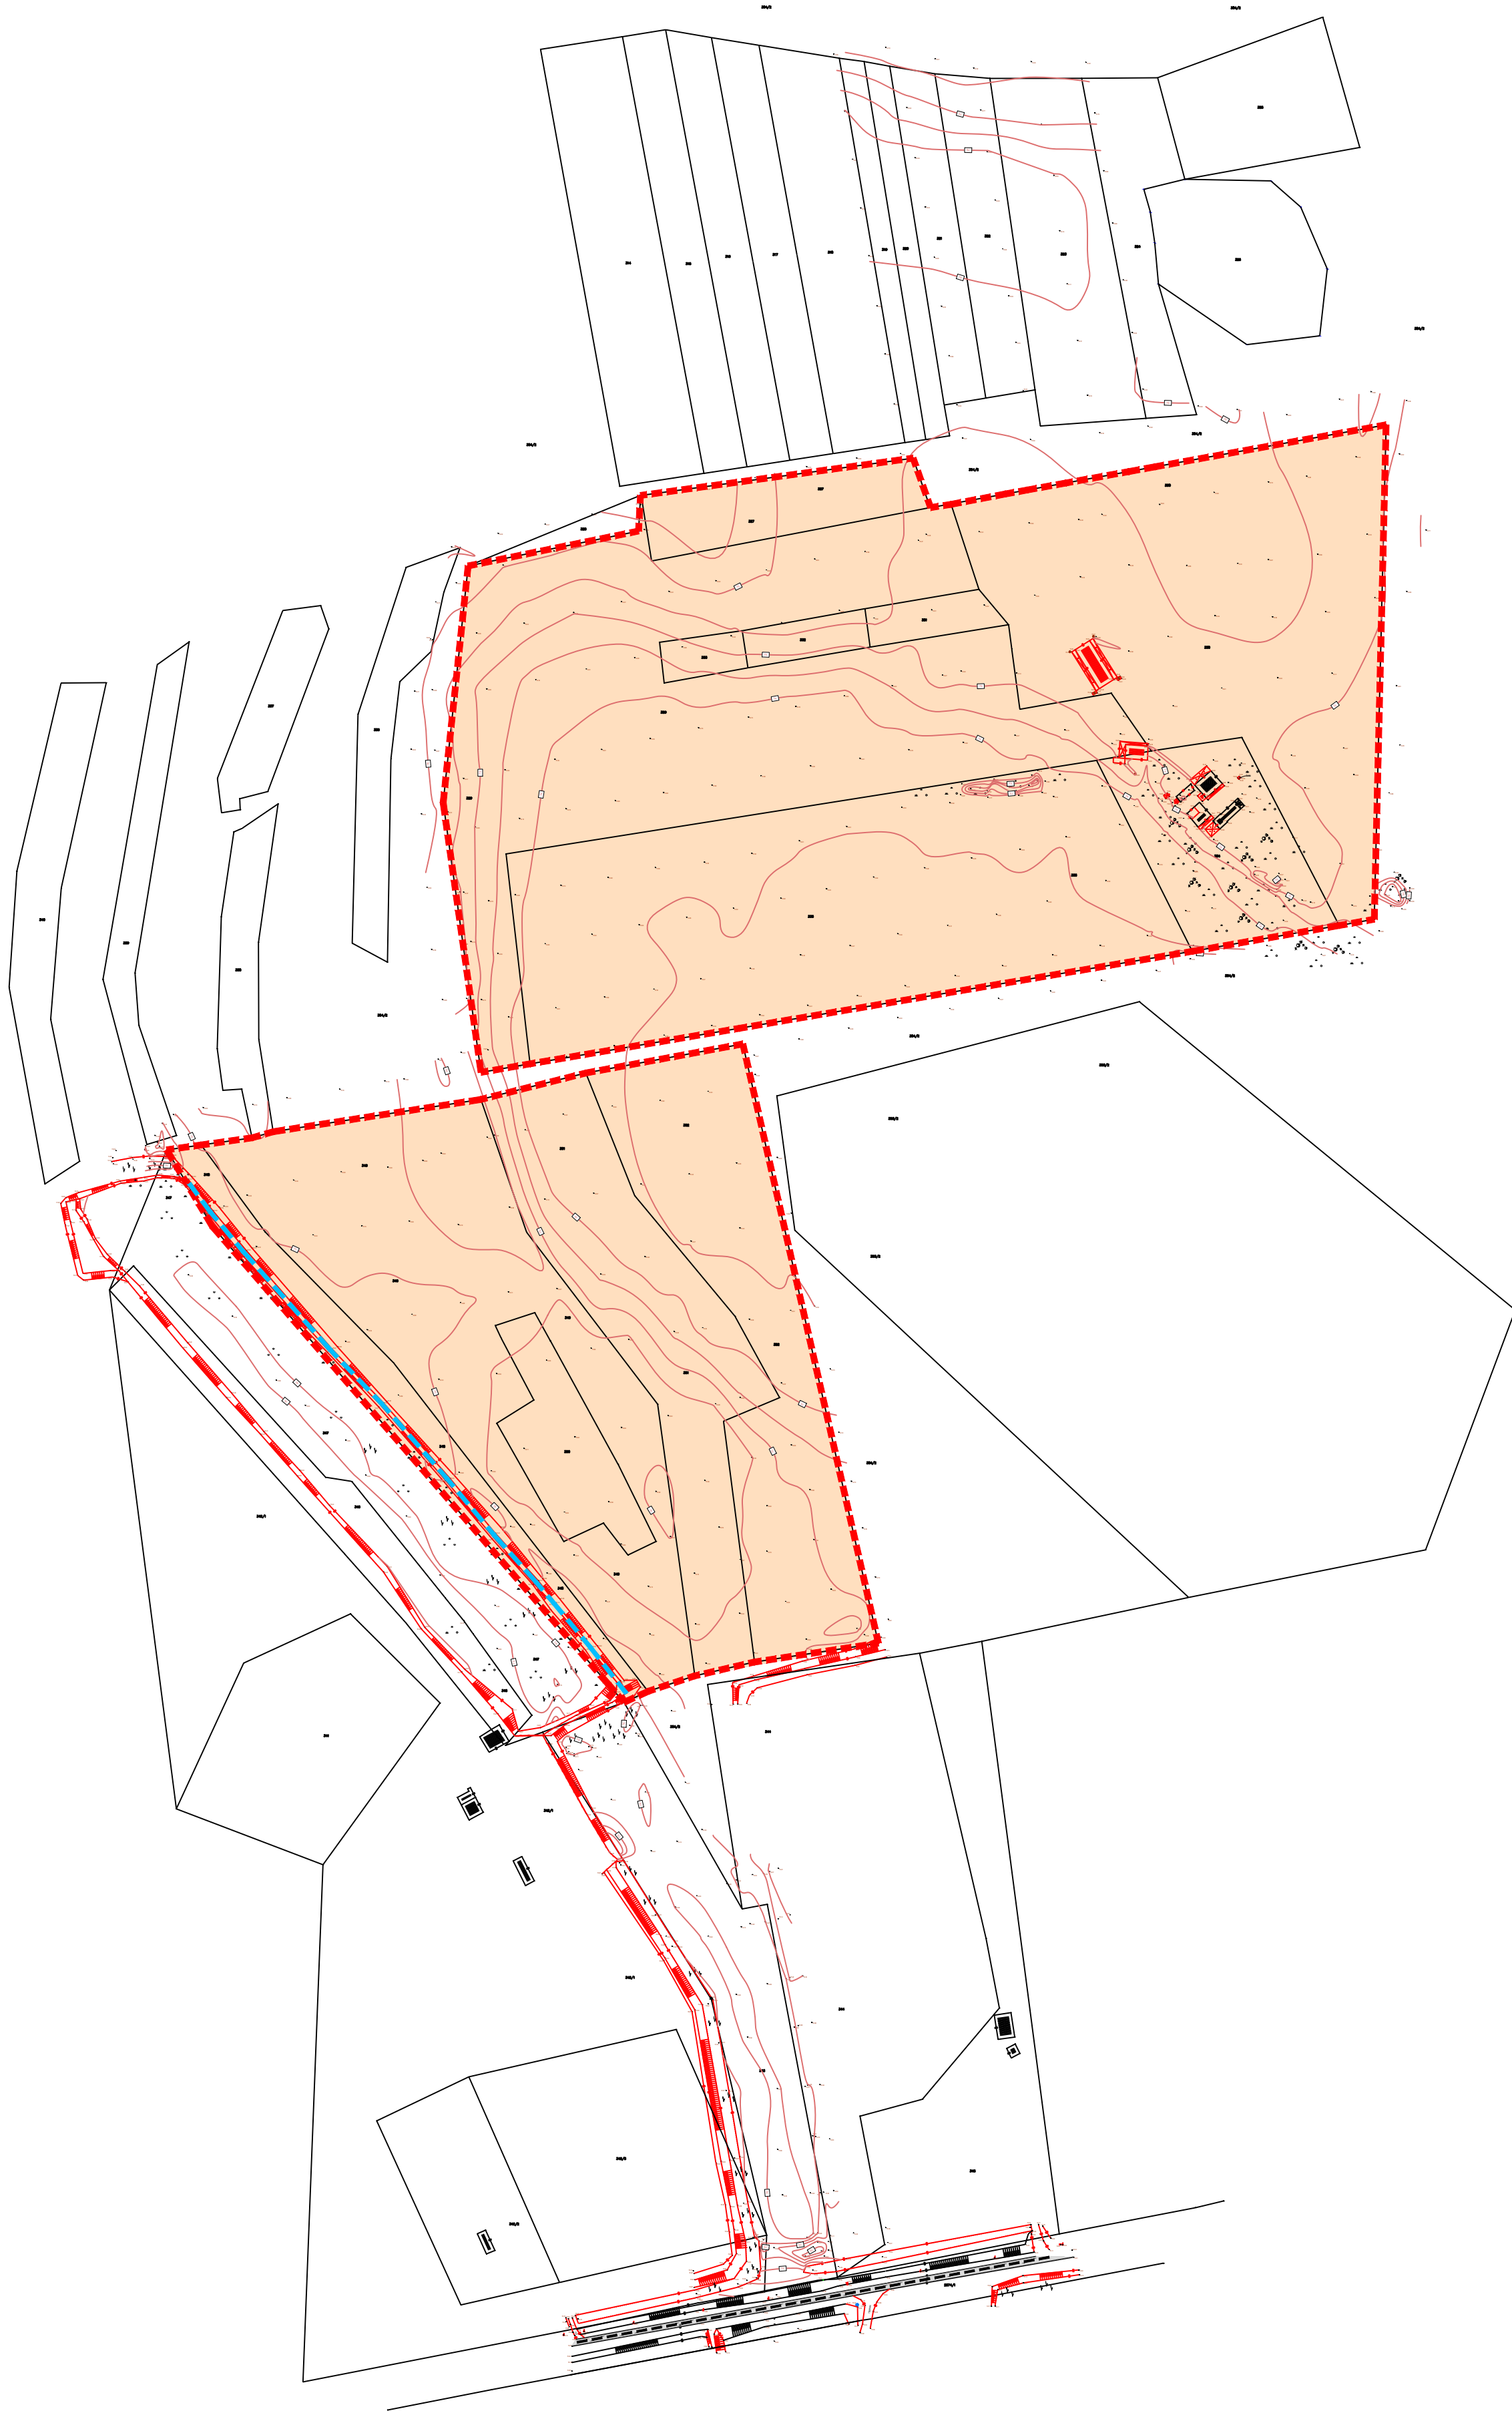

ПЛАН ДЕТАЉНЕ РЕГУЛАЦИЈЕ СОЛАРНА
ЕЛЕКТРАНА СНАГЕ ДО 10MW У КО МУЖЉА

ЛЕГЕНДА:

- ГРАНИЦА ОБУХВАТА ПЛАНА
--- ГРАНИЦЕ КАТАСТАРСКИХ ПАРЦЕЛА

ПОВРШИНЕ ОСТАЛЕ НАМЕНЕ
ПОЉОПРИВРЕДНО ЗЕМЉИШТЕ

- ПАШЊАЦИ, МОЧВАРЕ, ТРСТИЦИ
ПОСТОЈЕЋИ МЕЛИОРАЦИОНИ КАНАЛ

ПОВРШИНЕ ЈАВНЕ НАМЕНЕ
САОБРАЋАЈНА ИНФРАСТРУКТУРА

- ПОСТОЈЕЋИ НЕКАТЕГОРИСАНИ ПУТ

НОСИЛАЦ ИЗРАДЕ
ПЛАНА



РЕПУБЛИКА СРБИЈА
АУТОНОМНА ПОКРАЈИНА ВОЈВОДИНА
ГРАД ЗРЕЊАНИН
ГРАДСКА УПРАВА
ОДЕЉЕЊЕ ЗА УРБАНИЗАМ,
- Одсек за урбанизам и просторно планирање -

ОБРАЂИВАЧ



Архитектонски студио НУОВА доо Зрењанин,
Јеврејска бр. 10, 23000 Зрењанин

НАЗИВ ПЛАНА

ПЛАН ДЕТАЉНЕ РЕГУЛАЦИЈЕ СОЛАРНА ЕЛЕКТРАНА СНАГЕ ДО 10MW У КО МУЖЉА

НАЗИВ КАРТЕ

ГРАНИЦЕ ПЛАНА СА ПОСТОЈЕЋОМ НАМЕНОМ

ОДГОВОРНИ УРБАНИСТА

Љубица Ђулић Сантрач, дипл. инж. арх.,
лиценца бр. 200 1435 14

САРАДНИЦИ

Билјана Табачић, дипл. инж. арх., Владимир Марковић, дипл. инж. ел.,
Александар Ђулић, дипл. инж. арх., Даниел Прилић, арх. тех.,

ПДР-02-2024


Размера: 1 : 2500

Датум: мај 2026.

ПЕЧАТ И ПОТПИС:



Број листа: 3

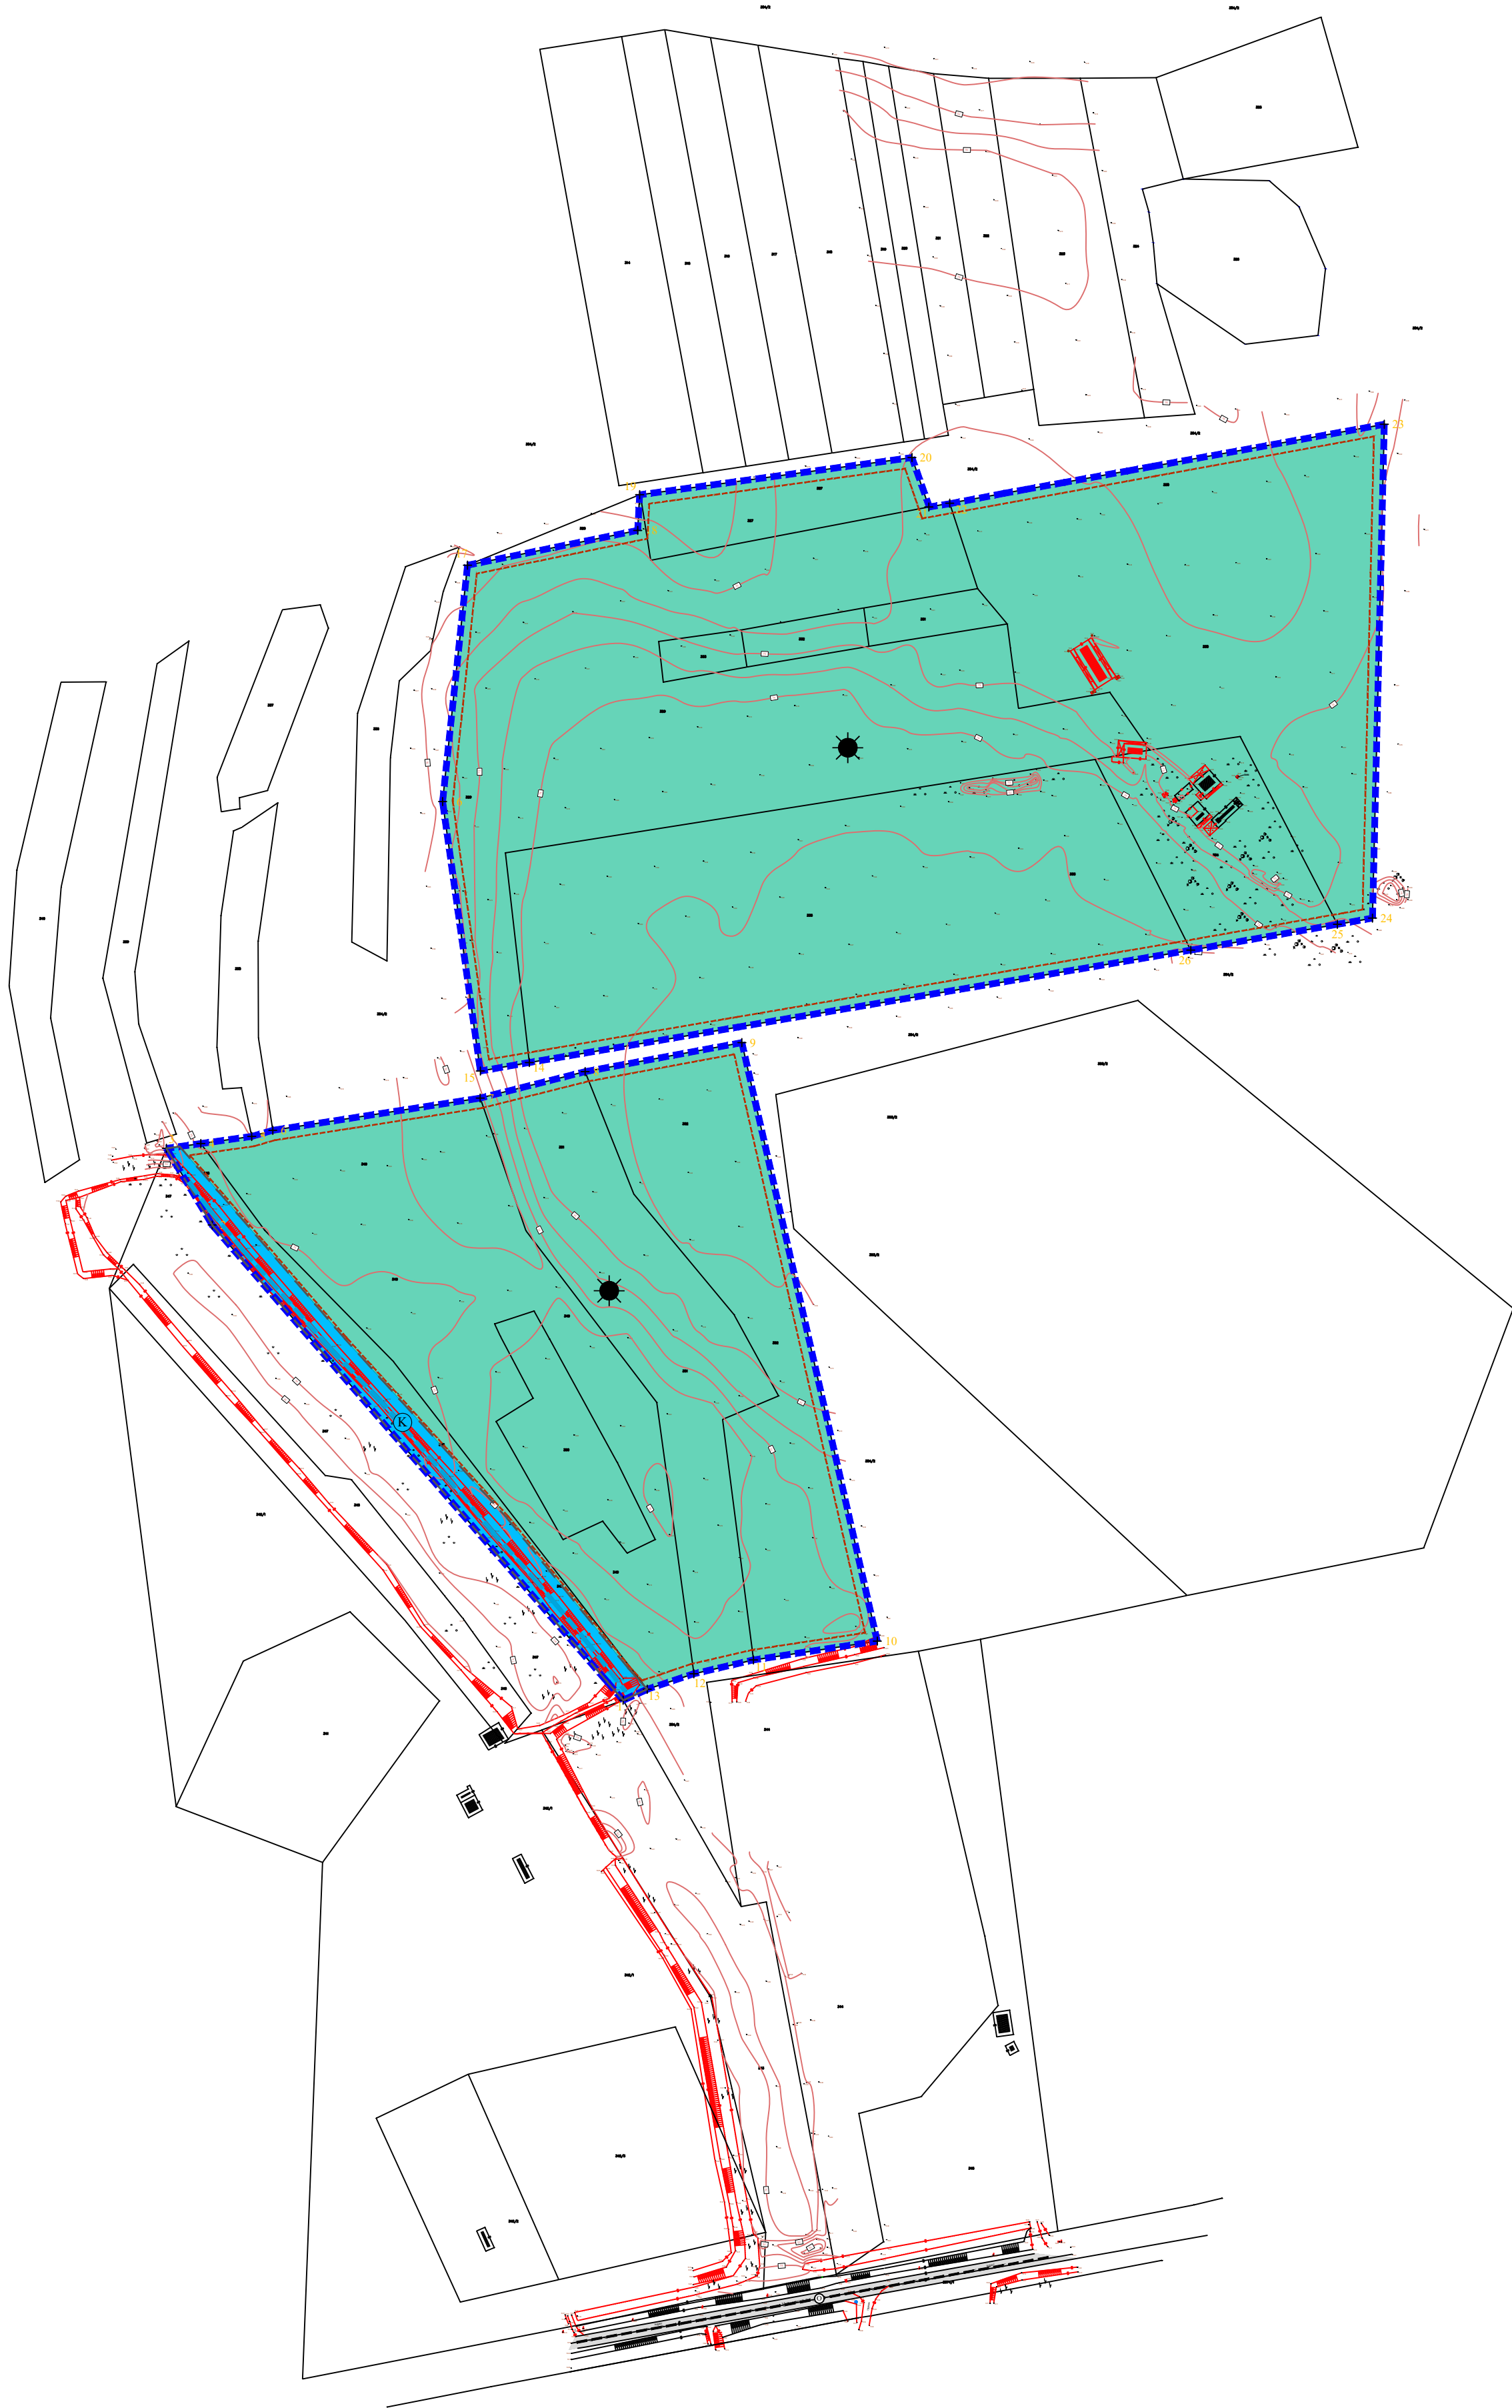

ПЛАН ДЕТАЉНЕ РЕГУЛАЦИЈЕ СОЛАРНА
ЕЛЕКТРАНА СНАГЕ ДО 10MW У КО МУЖЉА

ЛЕГЕНДА:

----- ГРАНИЦА ОБУХВАТА ПЛАНА
----- РЕГУЛАЦИОНА ЛИНИЈА
----- ГРАНИЦЕ КАТАСТАРСКИХ ПАРЦЕЛА

ПОВРШИНЕ ЈАВНЕ НАМЕНЕ
НЕ-ЈАВНОЈ ЗЕМЉИШТА
ВОДНО ЗЕМЉИШТЕ

МЕДИОРАЦИОНИ КАНАЛ

ПОВРШИНЕ ОСТАЛЕ НАМЕНЕ
НЕ-ЈАВНОЈ ЗЕМЉИШТА
ПОЉОПРИВРЕДНО ЗЕМЉИШТЕ

ПОВРШИНЕ ЗА ПОСТАВЉАЊЕ
СОЛАРНИХ ПАНЕЛА И ИЗГРАДЊУ ОБЈЕКТА
У ФУНКЦИЈИ СОЛАРНЕ ЕЛЕКТРАНЕ
ГРАНИЧНА ЛИНИЈА ЗОНЕ ЗА ПОСТАВЉАЊЕ
СОЛАРНИХ ПАНЕЛА И ИЗГРАДЊУ ОБЈЕКТА
У ФУНКЦИЈИ СОЛАРНЕ ЕЛЕКТРАНЕ

ПОВРШИНЕ ЈАВНЕ НАМЕНЕ ИЗВАН ГРАНИЦЕ
ПЛАНА ОД УТИЦАЈА НА ПЛАН
САОБРАЋАЈНЕ ПОВРШИНЕ

ПЛАНИРАНИ ОПШТИНСКИ ПУТ

S

НОСИЛАЦ ИЗРАДЕ

ПЛАНА



РЕПУБЛИКА СРБИЈА
АУТОНОМНА ПОКРАЈИНА ВОЈВОДИНА
ГРАД ЗРЕЊАНИН
ГРАДСКА УПРАВА
ОДЕЉЕЊЕ ЗА УРБАНИЗАМ,
- Одсек за урбанизам и просторно планирање -

ОБРАЂИВАЧ



Архитектонски студио НУОВА доо Зрењанин,
Јеврејска бр. 10, 23000 Зрењанин

НАЗИВ ПЛАНА

ПЛАН ДЕТАЉНЕ РЕГУЛАЦИЈЕ СОЛАРНА ЕЛЕКТРАНА СНАГЕ ДО 10MW У КО МУЖЉА

НАЗИВ КАРТЕ

ГРАНИЦЕ ПЛАНА СА ПЛАНИРАНОМ ПРЕТЕЖНОМ НАМЕНОМ ПОВРШИНА

ОДГОВОРНИ УРБАНИСТА

Публица Тупибор Сантрач, дипл. инж. арх.
лиценца бр. 200 1435 14

САРАДНИЦИ

Билана Табачић, дипл. инж. арх., Владимир Марковић, дипл. инж. оп.,
Александар Ђушур, магист. инж. арх., Даниел Прилић, арх. тех.

ПДР-02-2024

Размера: 1 : 2500

Датум: мај 2026.

ПЕЧАТ И ПОТПИС:



Број листа: 4



Списак координата новоодређених тачака регулације површина јавне намене

Број тачке	X	Y
R1	7448669.6780	5020573.2903
R2	7448609.7831	5020647.4530
R3	7448529.1589	5020736.5557
R4	7448447.3322	5020831.8352

ПЛАН ДЕТАЉНЕ РЕГУЛАЦИЈЕ СОЛАРНА ЕЛЕКТРАНА СНАГЕ ДО 10MW У КО МУЖЉА

ЛЕГЕНДА:

- ГРАНИЦА ОБУХВАТА ПЛАНА
- РЕГУЛАЦИОНА ЛИНИЈА
- ГРАНИЦЕ ПОСТОЈЕЋИХ КАТАСТАРСКИХ ПАРЦЕЛА
- ПОСТОЈЕЋЕ ПРЕЛОМНЕ ТАЧКЕ РЕГУЛАЦИОНИХ ЛИНИЈА
- НОВООДРЕЂЕНЕ ПРЕЛОМНЕ ТАЧКЕ РЕГУЛАЦИОНИХ ЛИНИЈА
- ГРАНИЦА НОВООБРАЗОВАНИХ ПАРЦЕЛА
- ОЗНАКА НОВООБРАЗОВАНИХ ПАРЦЕЛА
- НИВЕЛЕТА
- ПОВРШИНЕ ЈАВНЕ НАМЕНЕ
- ПОВРШИНЕ ОСТАЛЕ НАМЕНЕ
- ГРАНИЦА ЛИНИЈА ЗОНЕ ЗА ПОСТАВЉАЊЕ СОЛАРНИХ ПАНЕЛА И НЕГОВАЊУ ОБЈЕКТА У ФУНКЦИЈИ СОЛАРНЕ ЕЛЕКТРАНЕ
- ПОВРШИНЕ ЈАВНЕ НАМЕНЕ ИЗВАН ГРАНИЦЕ ПЛАНА ОД УТИЦАЈА НА ПЛАН
- ПЛАНИРАНИ ОПШТИНСКИ ПУТ

НОСИЛАЦ ИЗРАДЕ

ПЛАНА

ОБРАЂИВАЧ

НАЗИВ ПЛАНА

НАЗИВ КАРТЕ

ОДГОВОРНИ УРБАНИСТА

САРАДНИЦИ

ПДР-02-2024



РЕПУБЛИКА СРБИЈА
АУТОНОМНА ПОКРАЈИНА ВОЈВОДИНА
ГРАД ЗРЕЊАНИН
ГРАДСКА УПРАВА
ОДЕЉЕЊЕ ЗА УРБАНИЗАМ,
- Одсек за урбанизам и просторно планирање-



Архитектонски студио НУОВА доо Зрењанин,
Јеврејска бр. 10, 23000 Зрењанин

ПЛАН ДЕТАЉНЕ РЕГУЛАЦИЈЕ СОЛАРНА ЕЛЕКТРАНА СНАГЕ ДО 10MW У КО МУЖЉА

Регулационо-нивелациони план са аналитичко-геодетским елементима за обележавање, приказ површина јавне намене и план парцелације

Публика: Тугићки Сантрач, дипл. инж. арх.
лиценца бр. 200 1435 14


Билиана Табачки, дипл. инж. арх., Владимир Марковић, дипл. инж. оп.,
Александар Ђушур, магист. инж. арх., Даниел Прилић, арх. тех.

Размера: 1 : 2500

Датум: мај 2026.

ПЕЧАТ И ПОТПИС:

Број листа: 5

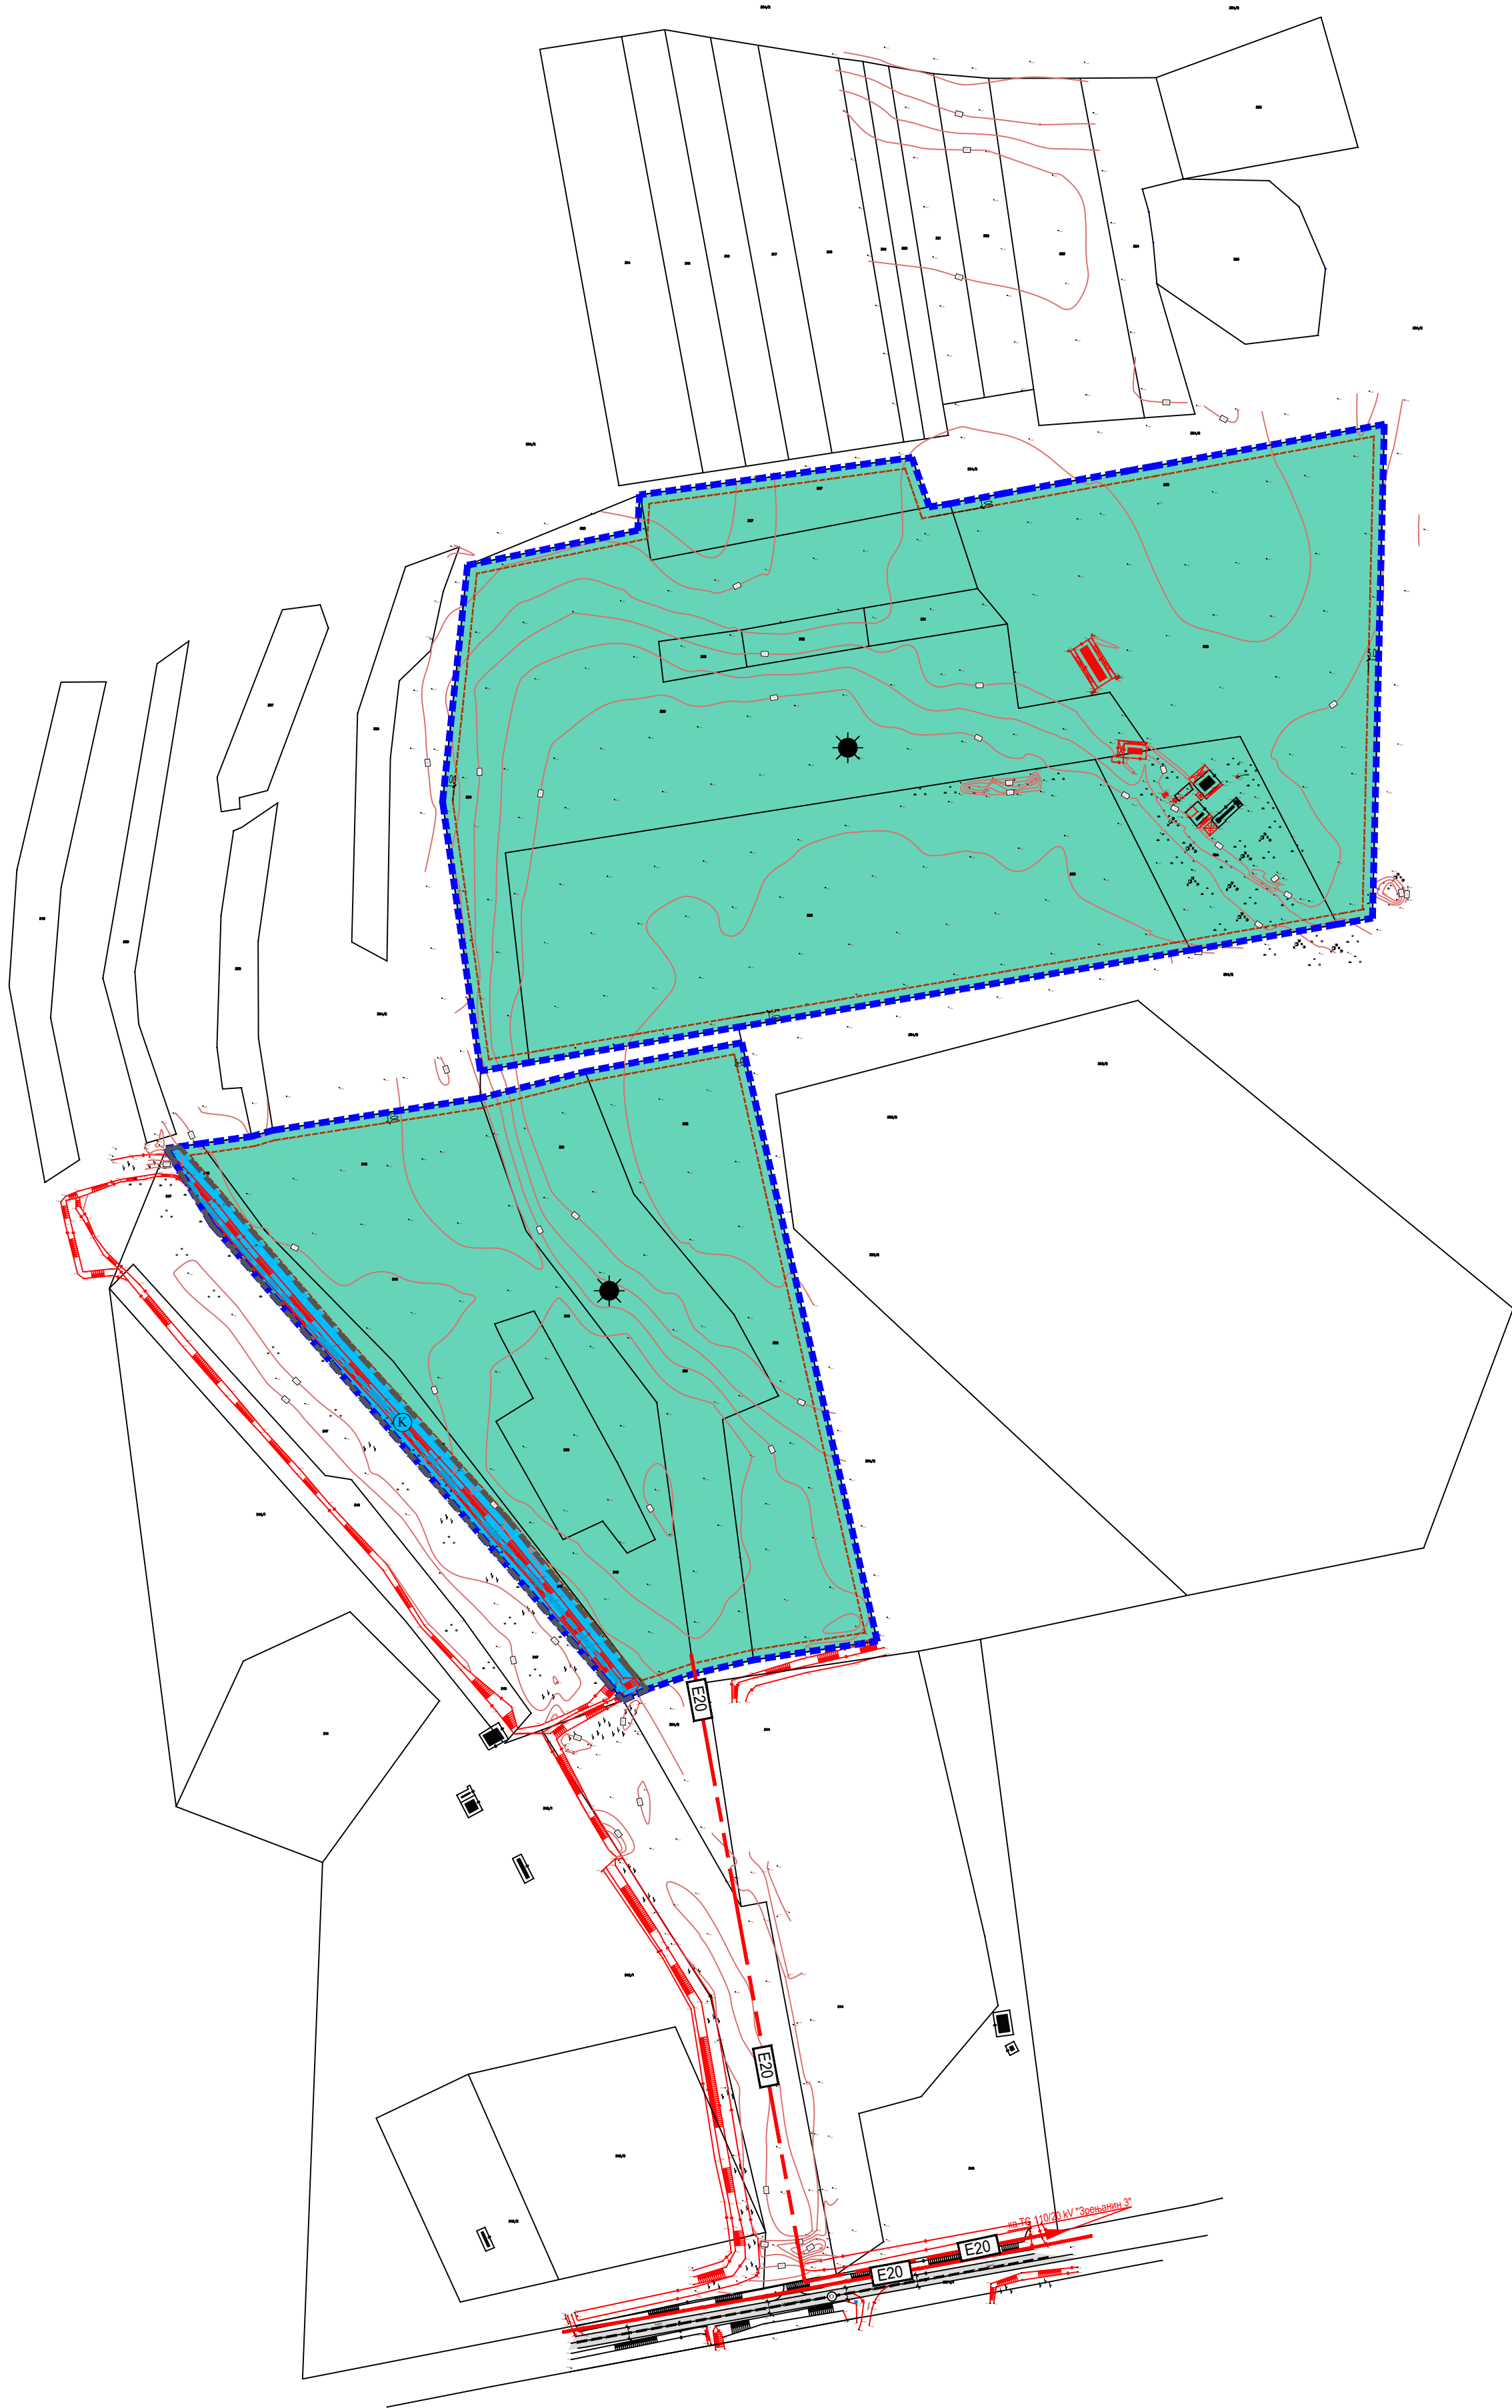

ПЛАН ДЕТАЉНЕ РЕГУЛАЦИЈЕ СОЛАРНА
ЕЛЕКТРАНА СНАГЕ ДО 10MW У КО МУЖЉА

ЛЕГЕНДА:

- ГРАНИЦА ОБУХВАТА ПЛАНА
- РЕГУЛАЦИОНА ЛИНИЈА
- ГРАНИЦЕ ПОСТОЈЕЋИХ КАТАСТАРСКИХ ПАРЦЕЛА
- ПОВРШИНЕ ЈАВНЕ НАМЕНЕ
- ПОВРШИНЕ ПОД ПОЛИГРАДОВИМ ПОДЗЕМНИМ ВОДНИМ СЛОЈИМА
- МЕДИОГРАДИОНАЛНИ КАНАЛ
- ПОВРШИНЕ ОСТАЛЕ НАМЕНЕ
- ПОД ПОЛИГРАДОВИМ ПОДЗЕМНИМ ВОДНИМ СЛОЈИМА
- ПОВРШИНЕ ЗА ПОСТАВЉАЊЕ СОЛАРНИХ ПАНЕЛА И НЕПРЈАВЉУ ОБЈЕКТА У ФУНКЦИЈИ СОЛАРНЕ ЕЛЕКТРАНЕ
- ГРАНИЦА ПОЛИГРАДОВИМ ПОДЗЕМНИМ ВОДНИМ СЛОЈИМА
- ГРАНИЦА ПОЛИГРАДОВИМ ПОДЗЕМНИМ ВОДНИМ СЛОЈИМА
- ПОВРШИНЕ ЈАВНЕ НАМЕНЕ БЕЗ ГРАНИЦЕ
- ПЛАНИРАНИ ОПШТИНСКИ ПУТ
- ЕЛЕКТРОЕНЕРГЕТСКА И ЕЛЕКТРОСНА КОМУНИКАЦИОНА ИНФРАСТРУКТУРА
- ЕЛЕКТРОЕНЕРГЕТСКИ ЗАКУП ВОДОВОДНИМ ПЛАНИРАНИ
- ЕЛЕКТРОЕНЕРГЕТСКИ ЗАКУП ВОДОВОДНИМ ПОСТОЈИ

НОСИЛАЦ ИЗРАДЕ
ПЛАНА



РЕПУБЛИКА СРБИЈА
АУТОНОМНА ПОКРАЈИНА ВОЈВОДИНА
ГРАД ЗРЕЊАНИН
ГРАДСКА УПРАВА
ОДЕЉЕЊЕ ЗА УРБАНИЗАМ,
- Одсек за урбанизам и просторно планирање-

ОБРАЂИВАЧ



Архитектонски студио НУОВА доо Зрењанин,
Јеврејска бр. 10, 23000 Зрењанин

НАЗИВ ПЛАНА

ПЛАН ДЕТАЉНЕ РЕГУЛАЦИЈЕ СОЛАРНА ЕЛЕКТРАНА СНАГЕ ДО 10MW У КО МУЖЉА

НАЗИВ КАРТЕ

План мреже и објекта инфраструктуре - синхрон план

ОДГОВОРНИ УРБАНИСТА

Публица Тупић-Самрач, дипл. инж. арх.
лиценца бр. 200 1435 14

САРАДНИЦИ

Билана Табачић, дипл. инж. арх., Владимир Марковић, дипл. инж. ел.,
Александар Ђушур, магист. инж. арх., Даниел Прилић, арх. тех.,

ПДР-02-2024


Размера: 1 : 2500

Датум: мај 2026.

ПЕЧАТ И ПОТПИС:



Број листа: 6

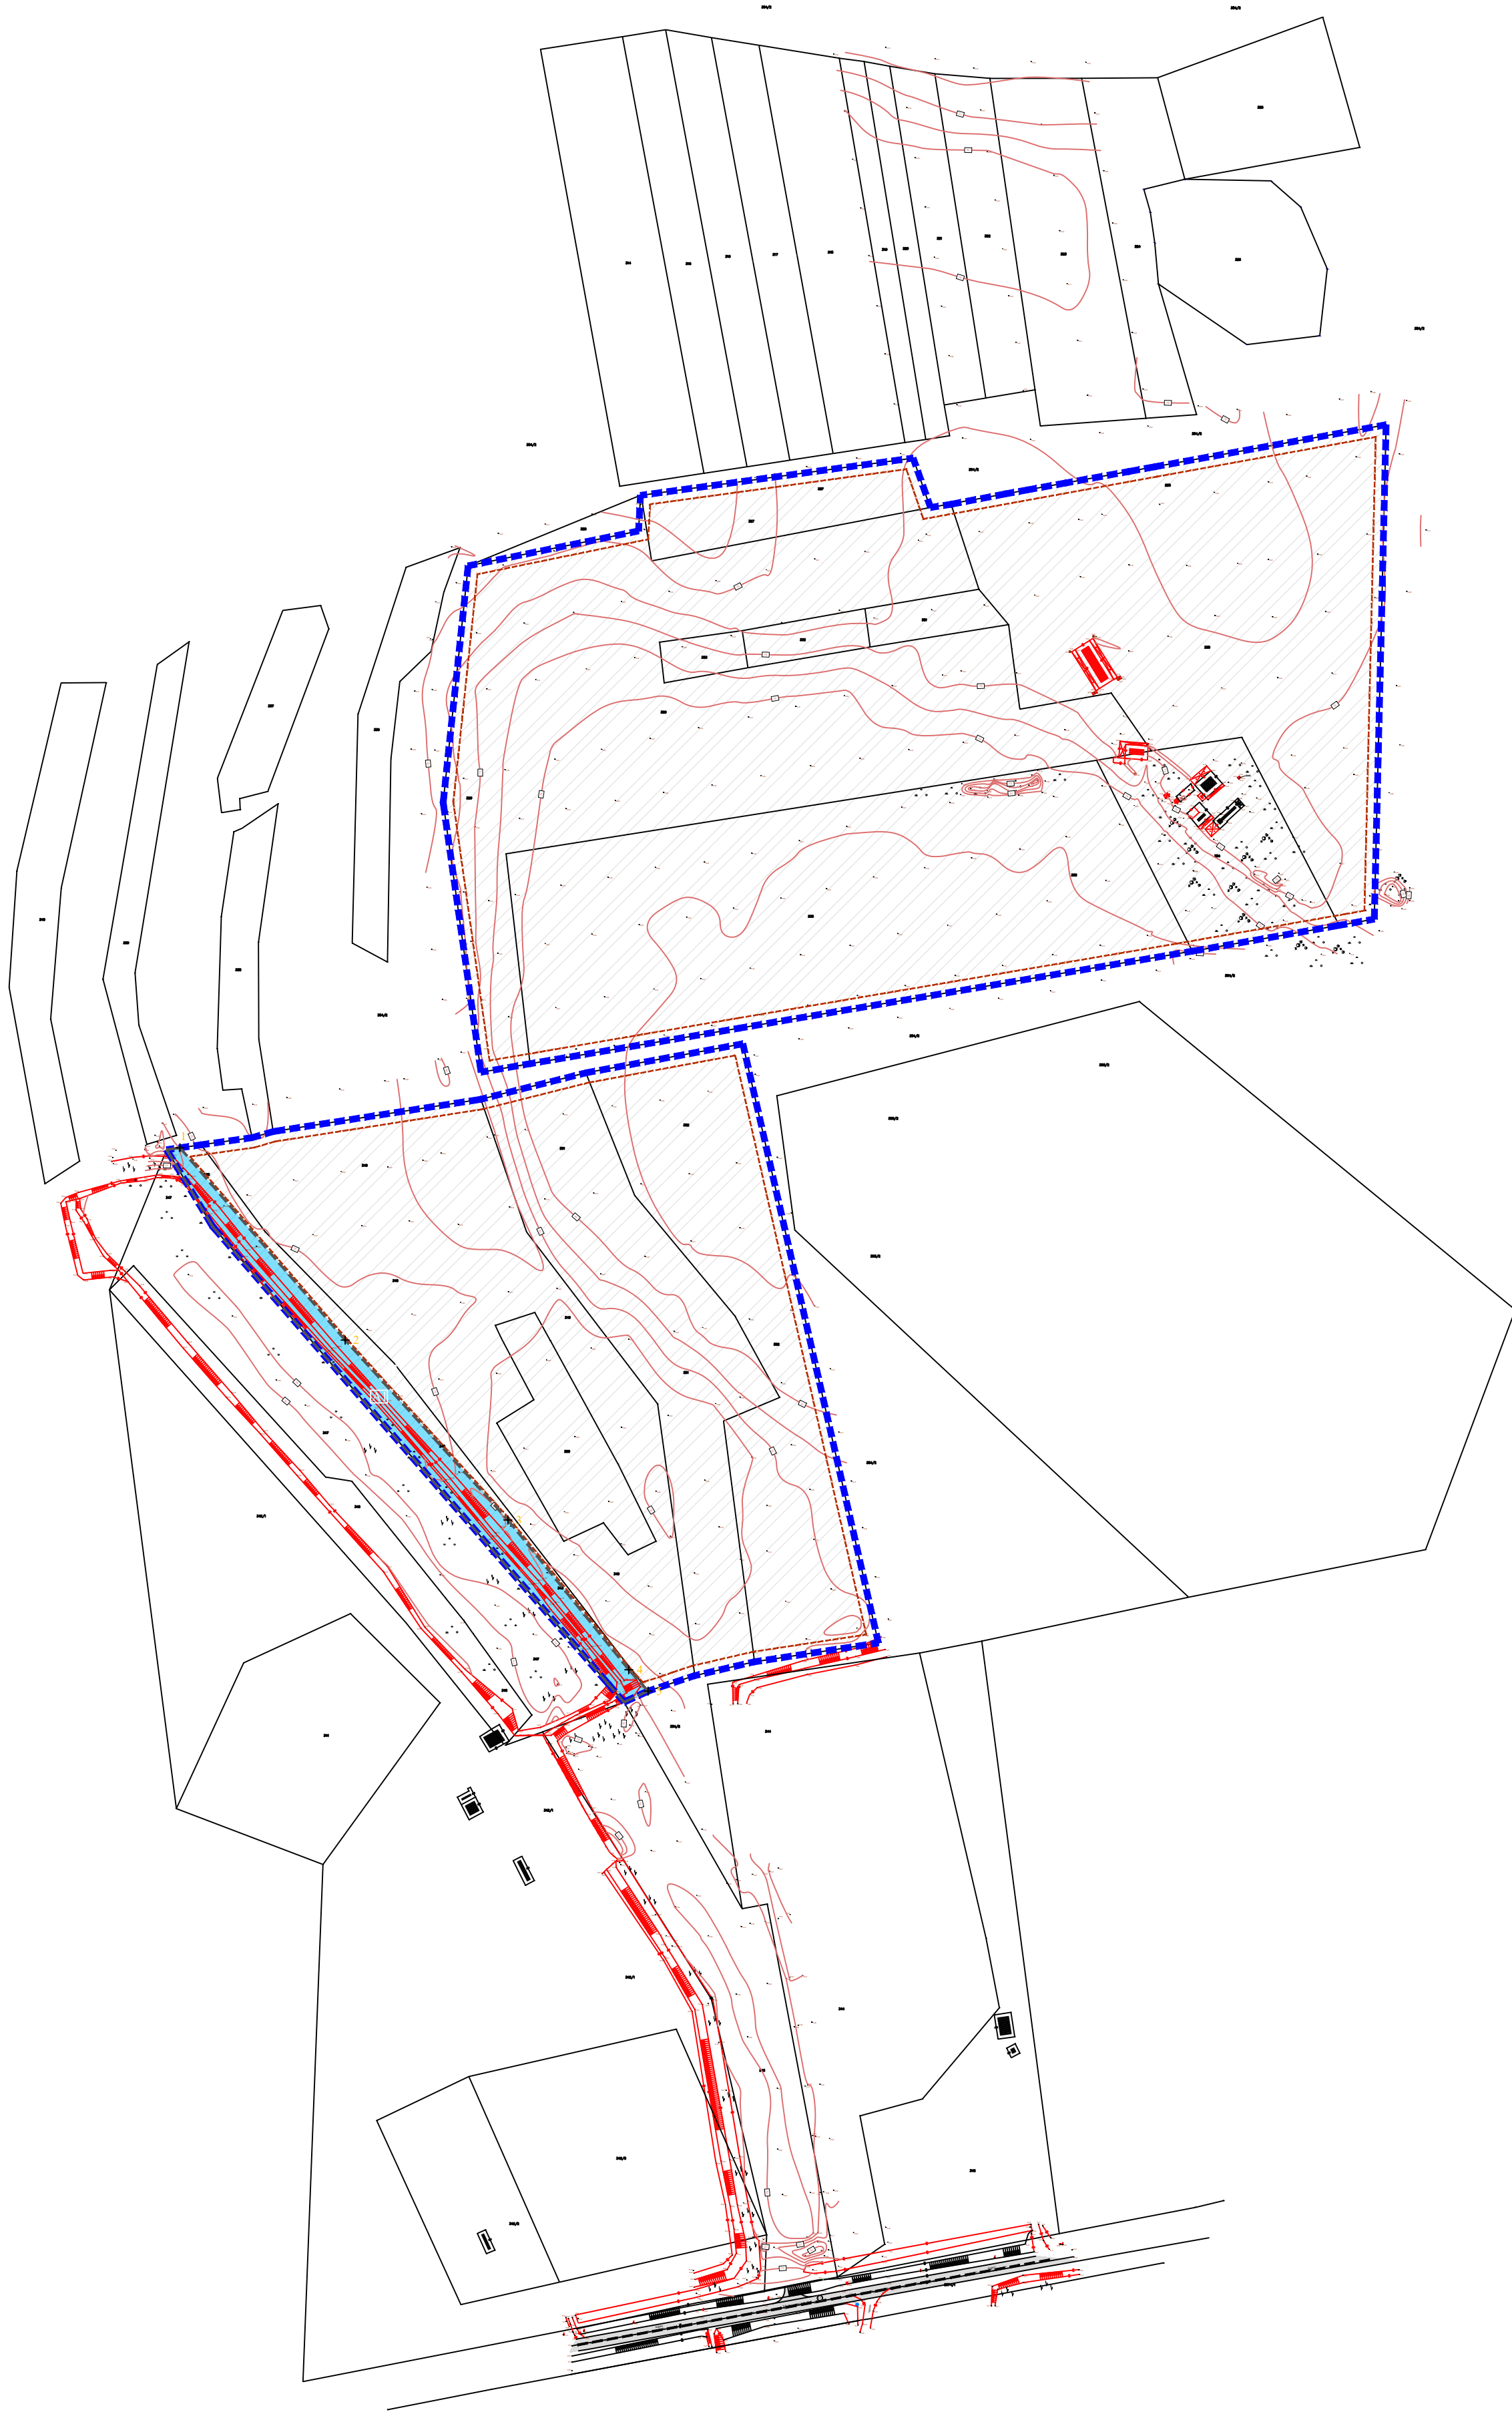

ПЛАН ДЕТАЉНЕ РЕГУЛАЦИЈЕ СОЛАРНА
ЕЛЕКТРАНА СНАГЕ ДО 10MW У КО МУЖЉА

ЛЕГЕНДА:

- ГРАНИЦА ОБУХВАТА ПЛАНА
РЕГУЛАЦИОНА ЛИНИЈА
ГРАНИЦЕ КАТАСТАРСКИХ ПАРЦЕЛА
ГРАНИЧНА ЛИНИЈА ЗОНЕ ЗА ПОСТАВЉАЊЕ
СОЛАРНИХ ПАНЕЛА И ИЗГРАДЊУ ОБЈЕКТА
У ФУНКЦИЈИ СОЛАРНЕ ЕЛЕКТРАНЕ
ДИРЕКТНО СПРОВОЂЕЊЕ ПЛАНА

КООРДИНАТЕ НОВИХ МЕЂНИХ ТАЧАКА
ПАРЦЕЛЕ КАНАЛА А1 И НОВОФОРМИРАНЕ ПАРЦЕЛЕ Б1:

Br.	X	Y
1	7448447.3322	5020831.8352
2	7448529.1589	5020736.5557
3	7448609.7831	5020647.4530
4	7448669.6780	5020573.2903
5	7448679.2476	5020562.7037

НОСИЛАЦ ИЗРАДЕ ПЛАНА	 РЕПУБЛИКА СРБИЈА АУТОНОМНА ПОКРАЈИНА ВОЈВОДИНА ГРАД ЗРЕЊАНИН ГРАДСКА УПРАВА ОДЕЉЕЊЕ ЗА УРБАНИЗАМ, - Одсек за урбанизам и просторно планирање -
ОБРАЂИВАЧ	 Архитектонски студио НУОВА доо Зрењанин, Јеврејска бр. 10, 23000 Зрењанин
НАЗИВ ПЛАНА	ПЛАН ДЕТАЉНЕ РЕГУЛАЦИЈЕ СОЛАРНА ЕЛЕКТРАНА СНАГЕ ДО 10MW У КО МУЖЉА
НАЗИВ КАРТЕ	Спровођење плана и парцелација
ОДГОВОРНИ УРБАНИСТА	Љубица Ђулић-Самрач, дипл. инж. арх. лиценца бр. 200 1435 14
САРАДНИЦИ	Билана Табачић, дипл. инж. арх., Владимир Марковић, дипл. инж. ел., Александар Ђулић, дипл. инж. арх., Даниел Прилић, арх. тех.
ПДР-02-2024	Размера: 1 : 2500 Датум: мај 2026.
Број листа: 7	

