
Дигитално потписано
ЛУДОШКИ НАДА
издавалац сертификата:
Ministarstvo unutrašnjih poslova Republike Srbije
03.06.2026. 09:42:15

КАТАСТАРСКО ТОПОГРАФСКИ ПЛАН

РЕПУБЛИКА СРБИЈА
ГРАД ЗРЕЊАНИН
КО ЗРЕЊАНИН I

Локација: парцела број 15365/204, 15365/205

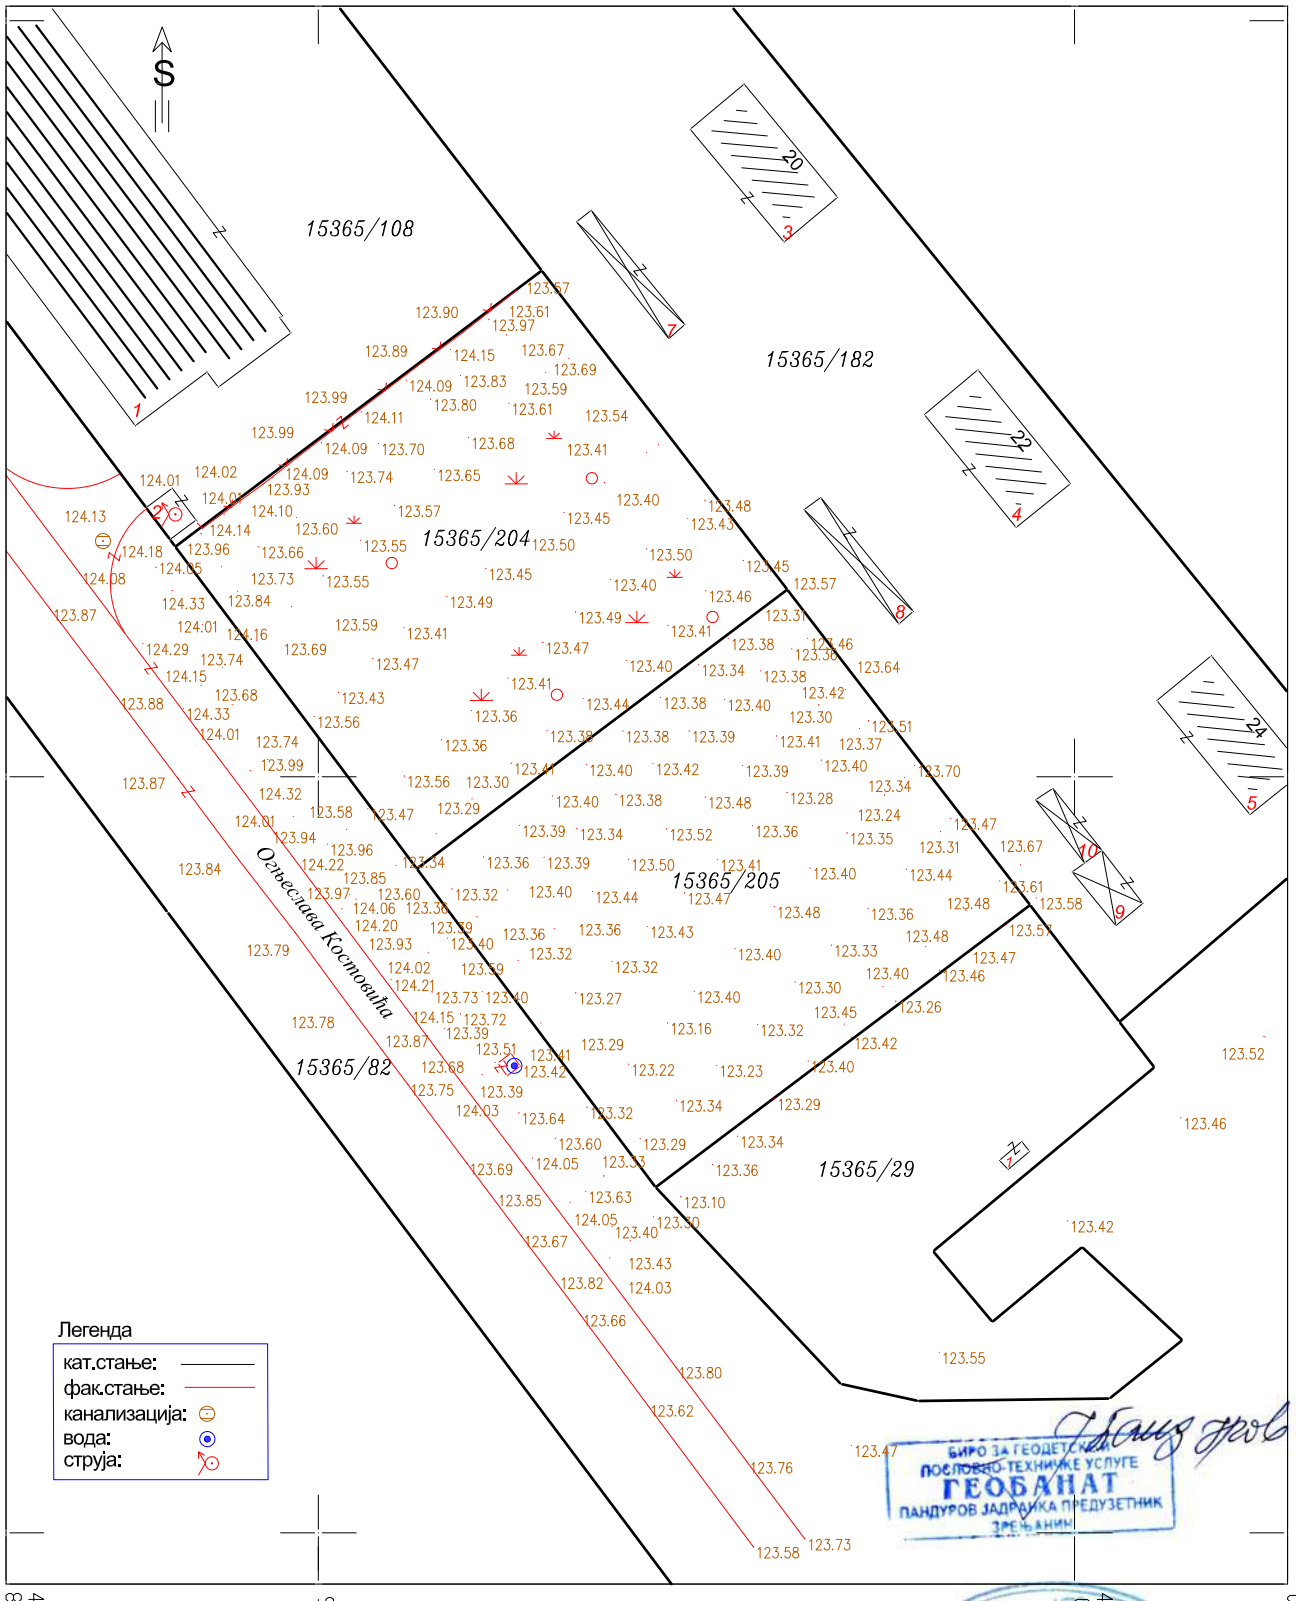

РАЗМЕРА 1:1000

Геодетско мерење извршено је комбинованом ГПС-РТК методом у Агрос систему и поларном методом.

Израђено дана: 10.03.2026.

Оверава: Нада Лудошки, струк. инж. геод.

БИРО ЗА ГЕОДЕТСКЕ И ПОСЛОВНО-ТЕХНИЧКЕ УСЛУГЕ ГЕОБАНАТ ПАНДУРОВ ЗАДРАНКА ПРЕДУЗЕТНИК ЗРЕЊАНИН

Нада М. Лудошки Струк. инж. геодез. 02 0155 12 ГЕОДЕТСКА ЛИЦЕНЦА ДРУГОГ РЕДА

БИРО ЗА ГЕОДЕТСКЕ И ПОСЛОВНО-ТЕХНИЧКЕ УСЛУГЕ ЗРЕЊАНИН, ЗМАЈ ЈОВИНА 2А