
РЕПУБЛИКА СРБИЈА
ГРАД ЗРЕЊАНИН
КО ЗРЕЊАНИН I

КАТАСТАРСКО ТОПОГРАФСКИ ПЛАН

Локација: парцела број 8162, 8185/3

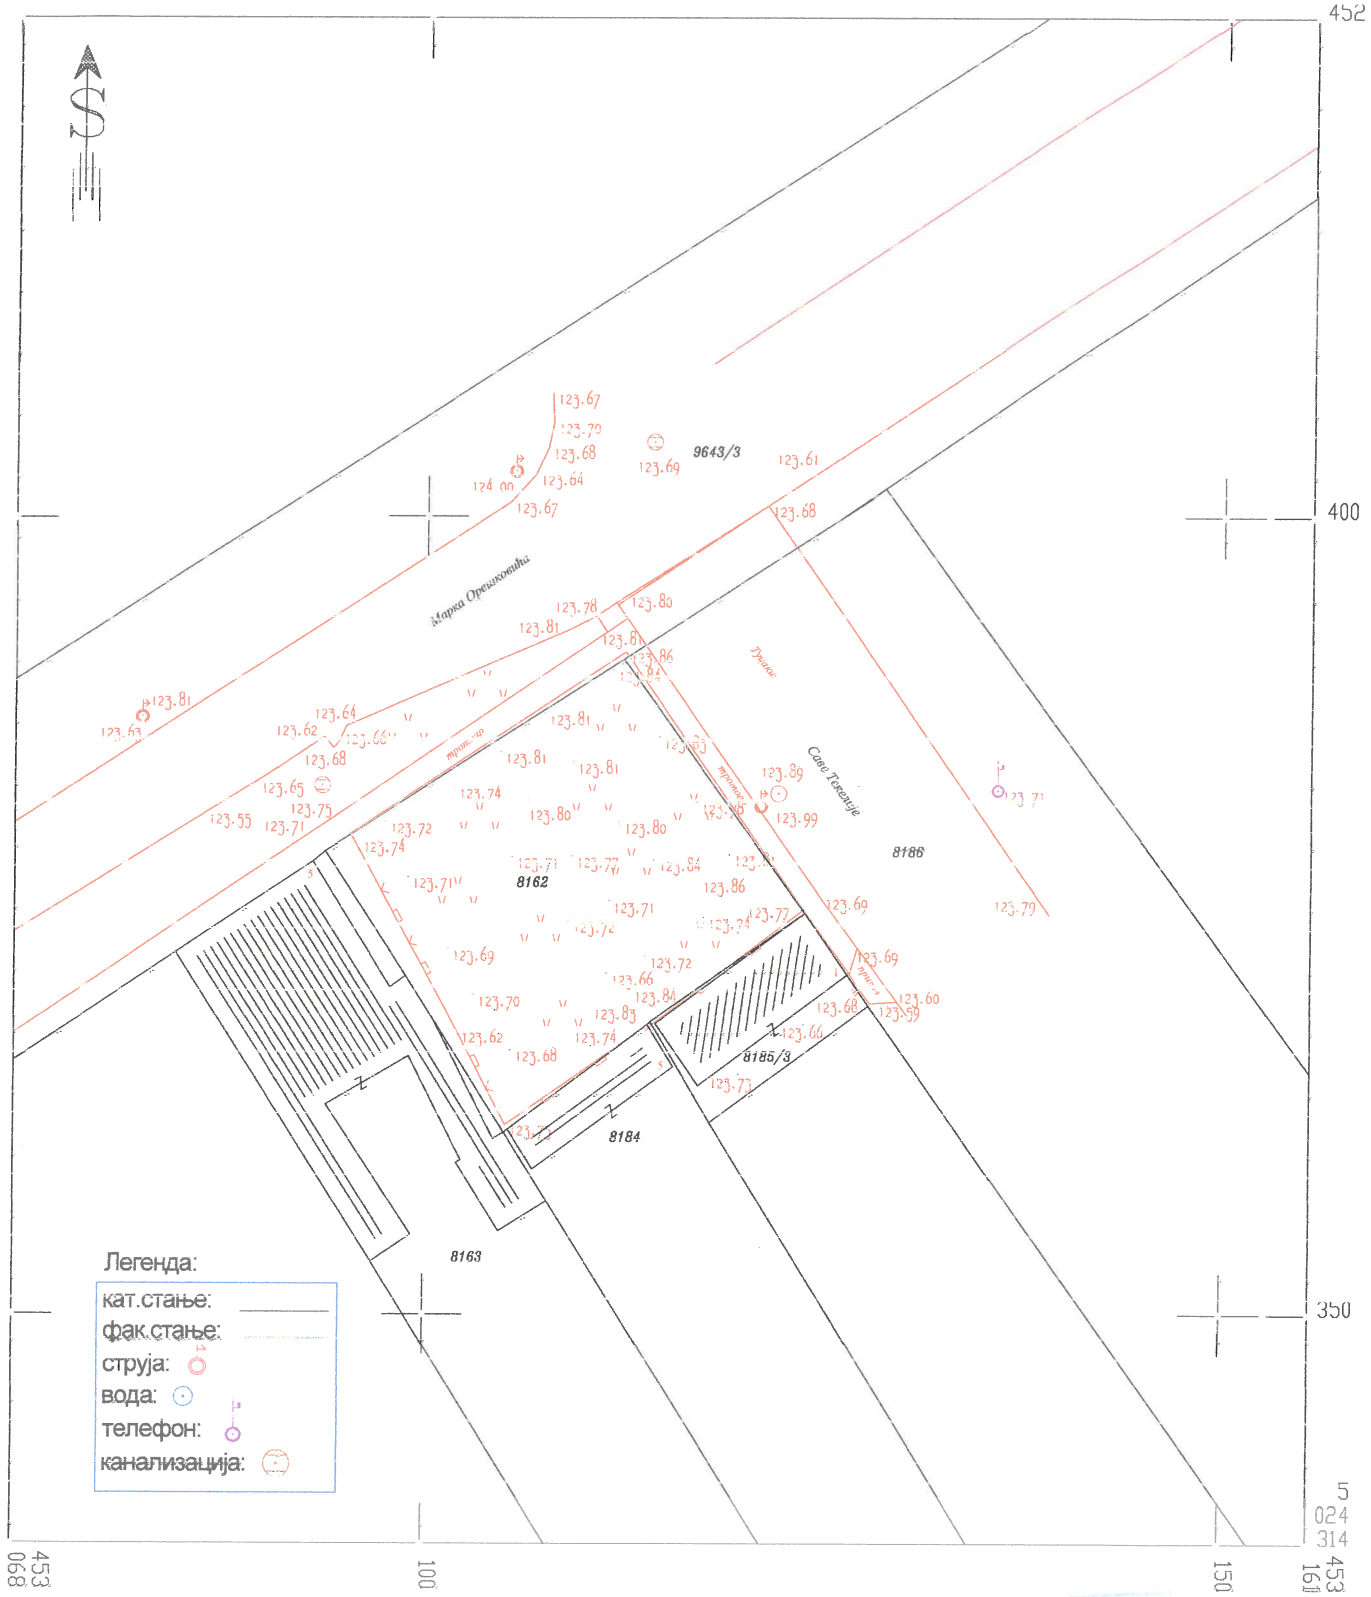

РАЗМЕРА 1:500

Геодетско мерење извршено је комбинованом ГПС-РТК методом у Агрос систему и поларном методом.

Снимљено дана: 13.02.2024.

БИРО ЗА ГЕОДЕТСКЕ И ПОСЛОВНО-ТЕХНИЧКЕ УСЛУГЕ ЗРЕЊАНИН, ЗМАЈ ЈОВИНА 2А

Израдио: "Геобанат" , Зрењанин, Змај Јовина 2а

Оверава: Нада Лудошки, струк.инж.геод.