
Telekom Srbija	Naziv objekta: Mesna TK mreža ZRenjanin Situacija trase sa predlogom za priključenje	Razmera: 1:250	List: 1

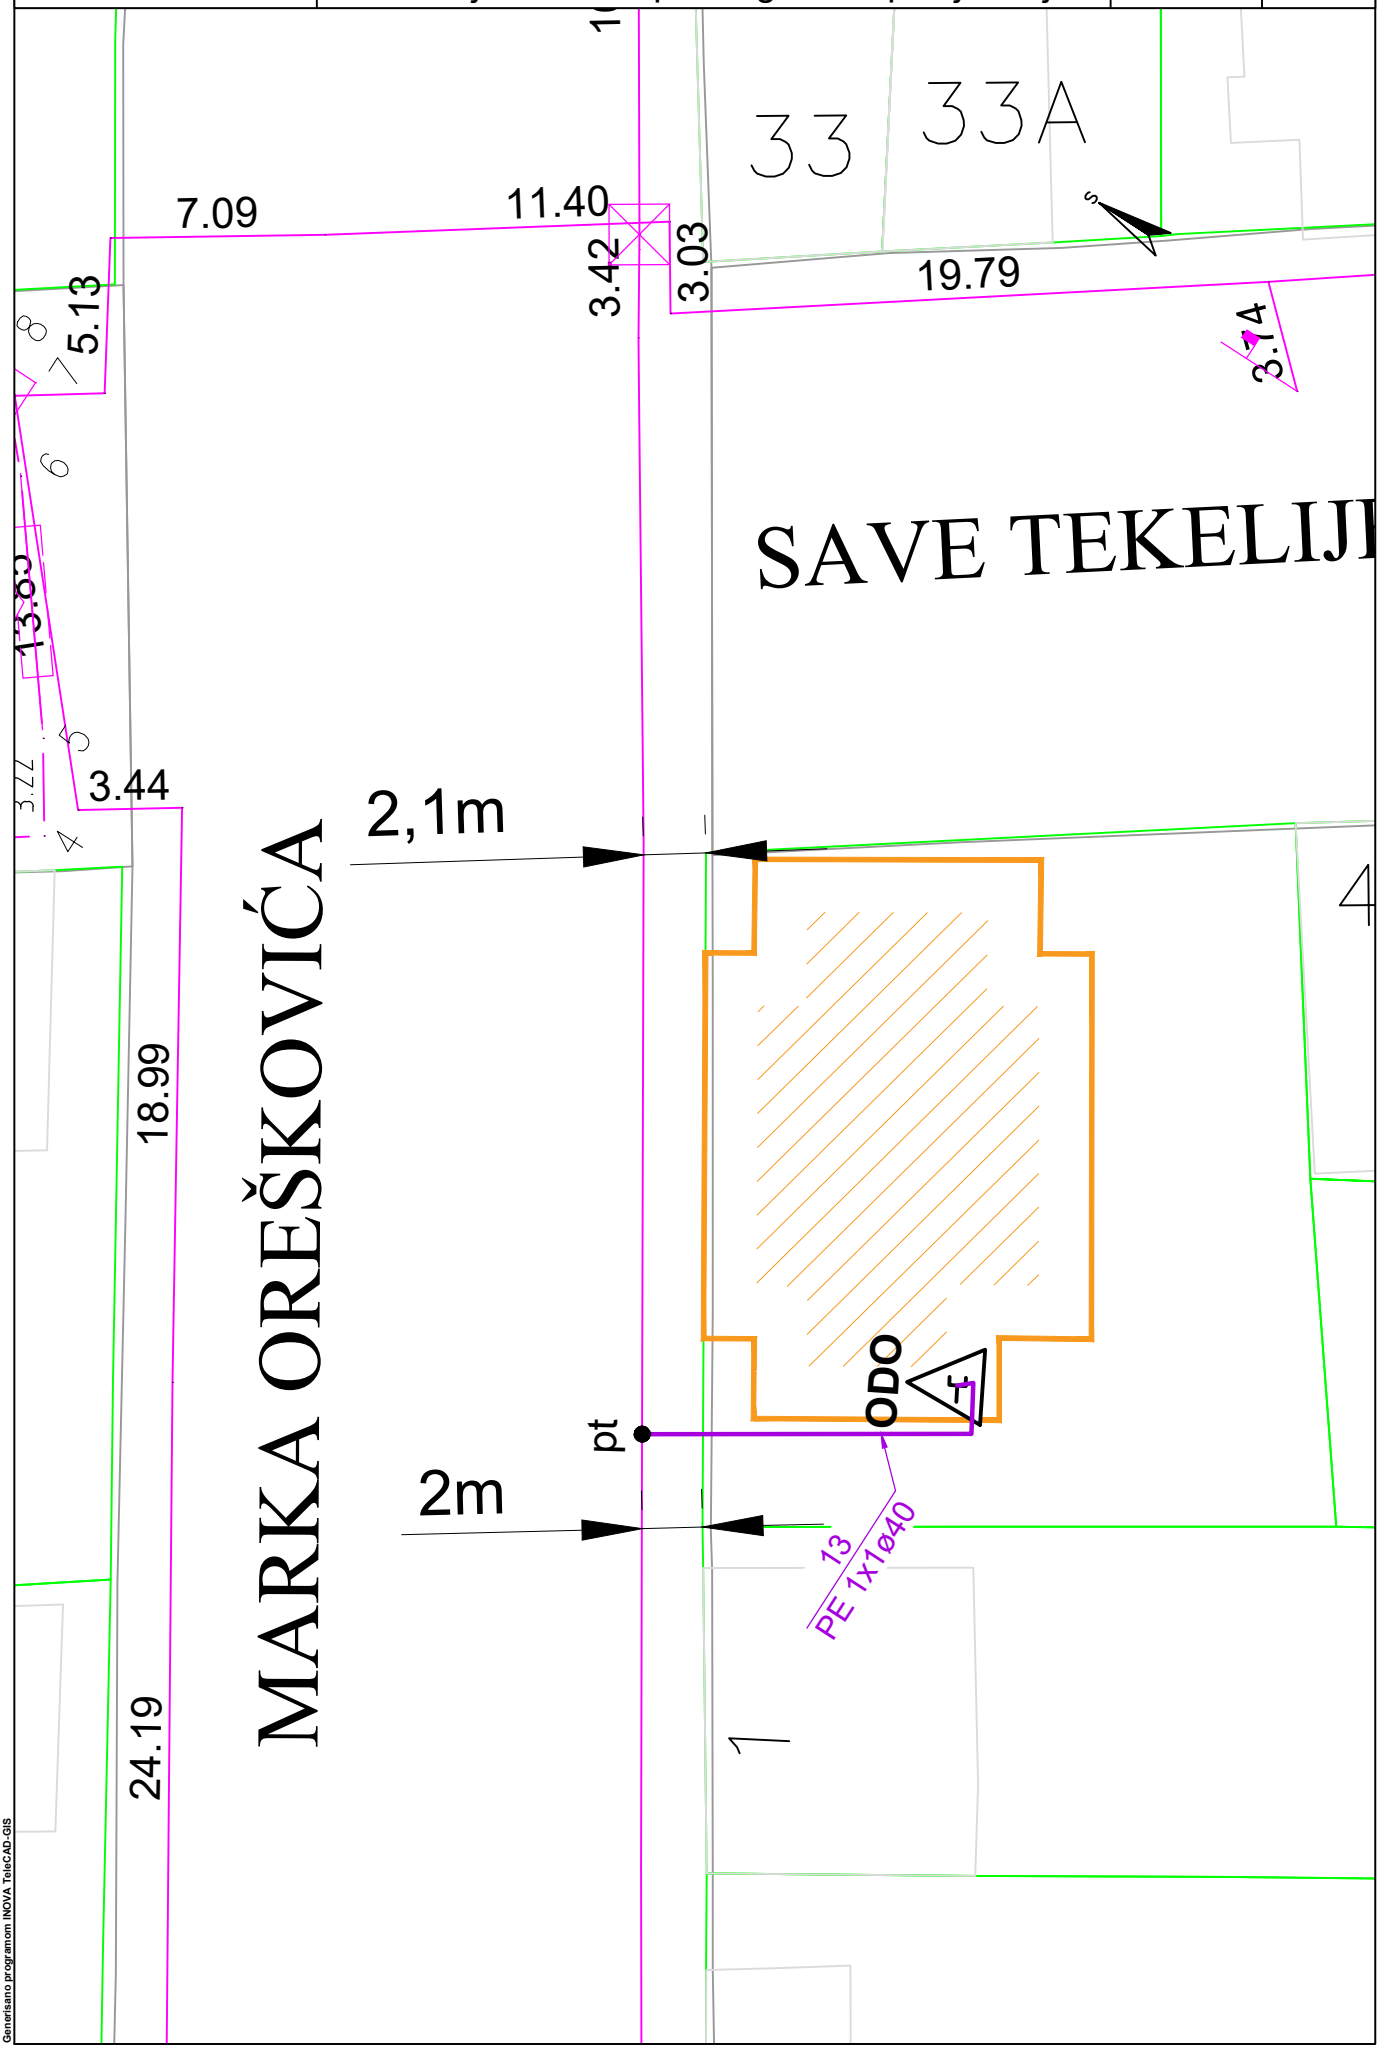

Generisano programom INOVA TeleCAD-GIS