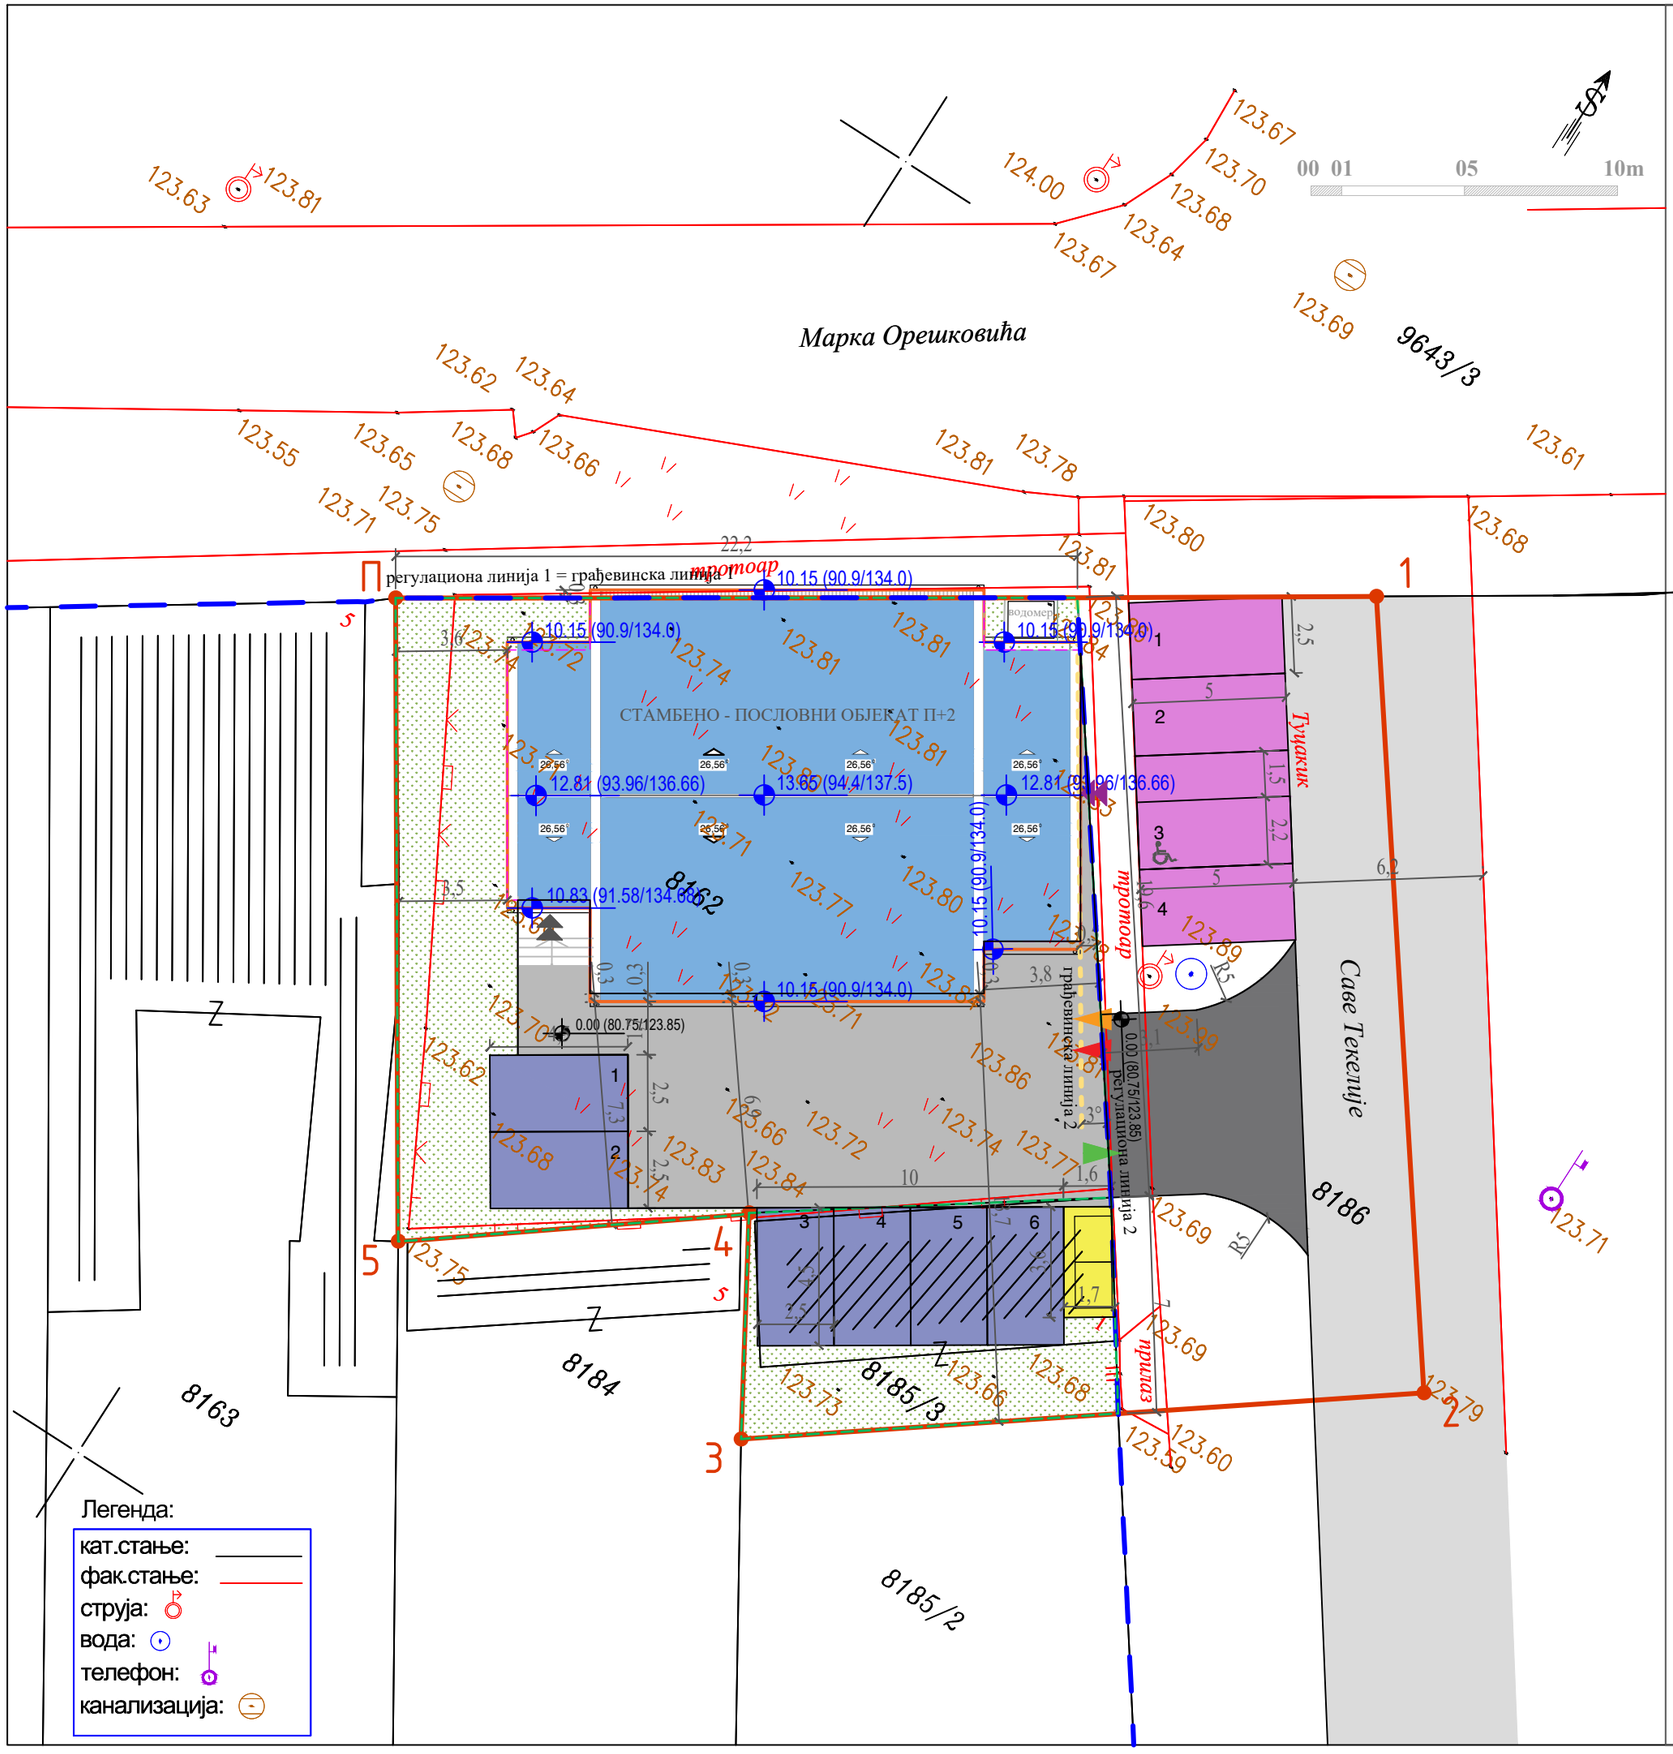


"ЈАВНО ПРЕДУЗЕЋЕ ЗА УРБАНИЗАМ" ЗРЕЊАНИН

УРБАНИСТИЧКИ ПРОЈЕКАТ

УРБАНИСТИЧКО-АРХИТЕКТОНСКЕ РАЗРАДЕ ЛОКАЦИЈЕ ЗА ИЗГРАДЊУ СТАМБЕНО-ПОСЛОВНОГ ОБЈЕКТА (П+2) НА КАТ. ПАРЦ. БР. 8162 И 8185/3 КО ЗРЕЊАНИН I, УГАО УЛИЦЕ МАРКА ОРЕШКОВИЋА ББ И УЛИЦЕ САВЕ ТЕКЕЛИЈЕ БР. 46 У ЗРЕЊАНИНУ

ЛЕГЕНДА:

- граница обухвата урбанистичког пројекта
- граница грађевинске парцеле
- регулациона линија
- грађевинска линија
- П-5 преломне тачке границе УП-а
- габарит крова објекта - хоризонтална пројекција крова
- габарит објекта

саобраћајне површине

саобраћајне површине у оквиру парцела (ужи обухват)

- манипулативна површина и површина за пешаке
- (1-6) паркинг место (од растер плоча, са испуном од хумуса са засадом траве)

саобраћајне површине - јавне површине (шири обухват)

- улица Саве Текелије
- прикључак на јавну саобраћајну површину
- (1-4) паркинг место

- површина за комунални отпад - 2 контејнера
- зелене површине
- 13.65 кота крова објекта
- 80.75 кота терена

приступ парцели

- улаз за пешаке
- излаз за моторна возила
- улаз за моторна возила
- улаз у стамбени део објекта
- улаз у пословни део објекта

СИТУАЦИОНИ ПРИКАЗ РЕГУЛАЦИОНО-НИВЕЛАЦИОНОГ РЕШЕЊА ЛОКАЦИЈЕ СА ДИСПОЗИЦИЈОМ ОБЈЕКТА

инвеститор	"РИБОБЕЉ" ДОО, Јована Дучића бр. 81, Јанков Мост
одговорни урбаниста	Драгана Метикош, маст. инж. арх.
сарадник	Слободан Давидовић, инж. геод.
август `24.	Р 1 : 200