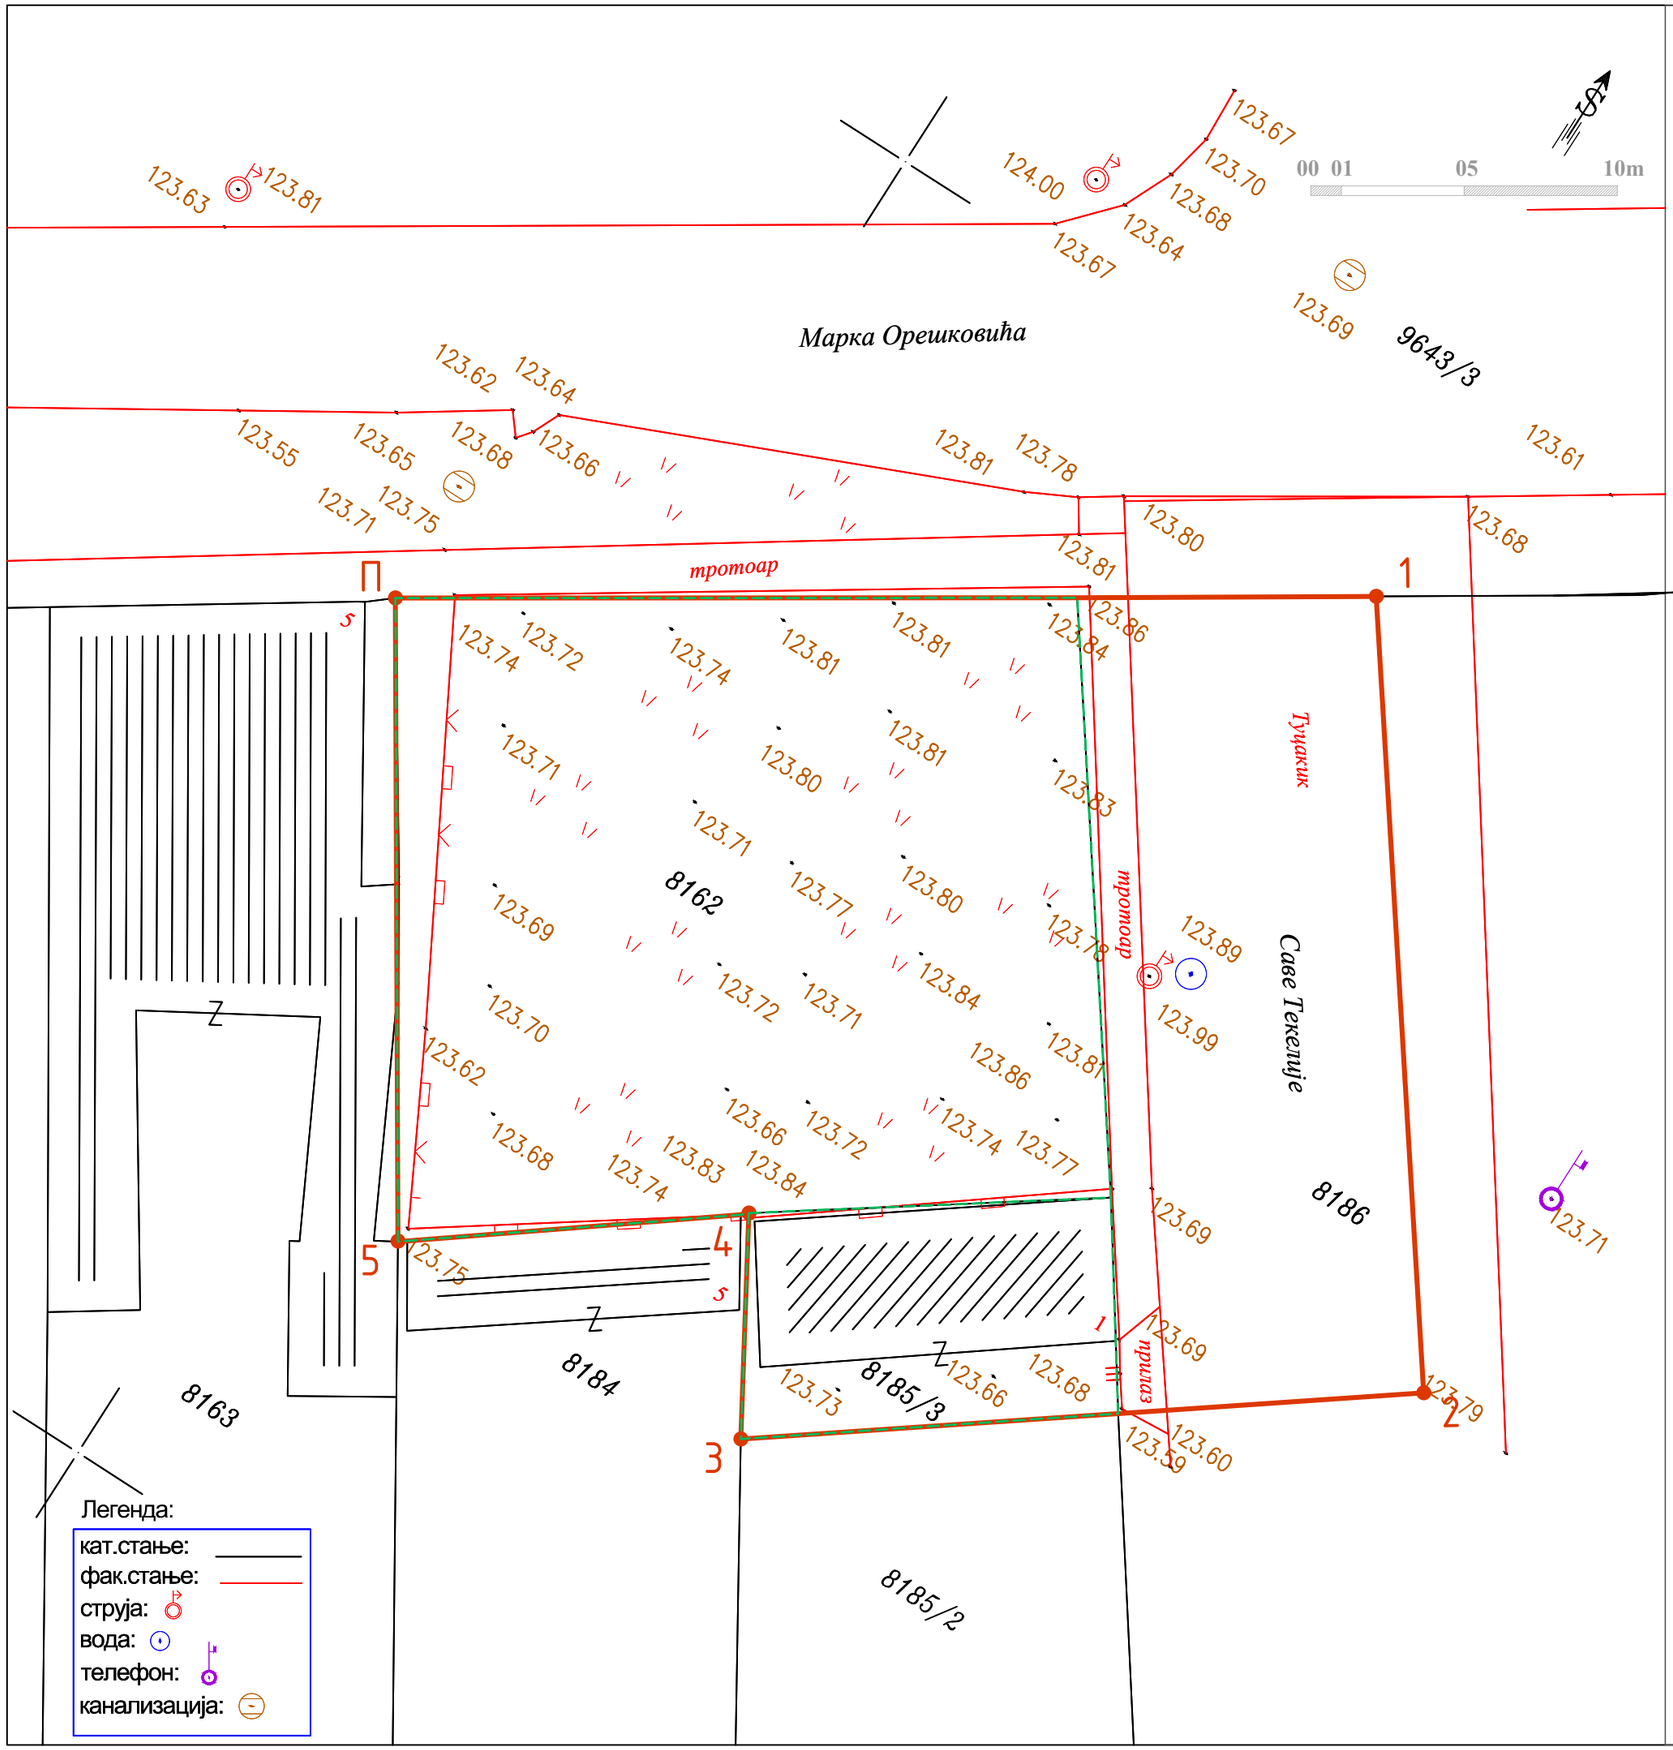



**"ЈАВНО ПРЕДУЗЕЋЕ ЗА УРБАНИЗАМ" ЗРЕЊАНИН**

# УРБАНИСТИЧКИ ПРОЈЕКАТ

УРБАНИСТИЧКО-АРХИТЕКТОНСКЕ РАЗРАДЕ ЛОКАЦИЈЕ ЗА ИЗГРАДЊУ СТАМБЕНО-ПОСЛОВНОГ ОБЈЕКТА (П+2) НА КАТ. ПАРЦ. БР. 8162 И 8185/3 КО ЗРЕЊАНИН I, УГАО УЛИЦЕ МАРКА ОРЕШКОВИЋА ББ И УЛИЦЕ САВЕ ТЕКЕЛИЈЕ БР. 46 У ЗРЕЊАНИНУ

ЛЕГЕНДА:

- граница обухвата урбанистичког пројекта
- граница грађевинске парцеле
- П–5 преломне тачке границе УП-а

| Координате преломних тачака | | |
|---|---|---|
| тачка | Y - координата | X - координата |
| П | 453093.68 | 50243789.05 |
| 1 | 453118.50 | 5024394.90 |
| 2 | 453133.59 | 5024373.62 |
| 3 | 453117.97 | 5024362.05 |
| 4 | 453114.21 | 5024368.39 |
| 5 | 453105.08 | 5024361.43 |

**ОБУХВАТ УРБАНИСТИЧКОГ ПРОЈЕКТА**

| | |
|---|---|
| инвеститор | "РИБОБЕЉ" ДОО, Јована Дучића бр. 81, Јанков Мост |
| одговорни урбаниста | Драгана Метикош, маст. инж. арх. ДРАГАНА МЕТИКОШ 010928780 Auth Digitally signed by ДРАГАНА МЕТИКОШ 010928780 Auth Date: 2024.08.05 11:26:24 +02'00' |
| сарадник | Слободан Давидовић, инж. геод. |
| август `24. | Р 1 : 200 |