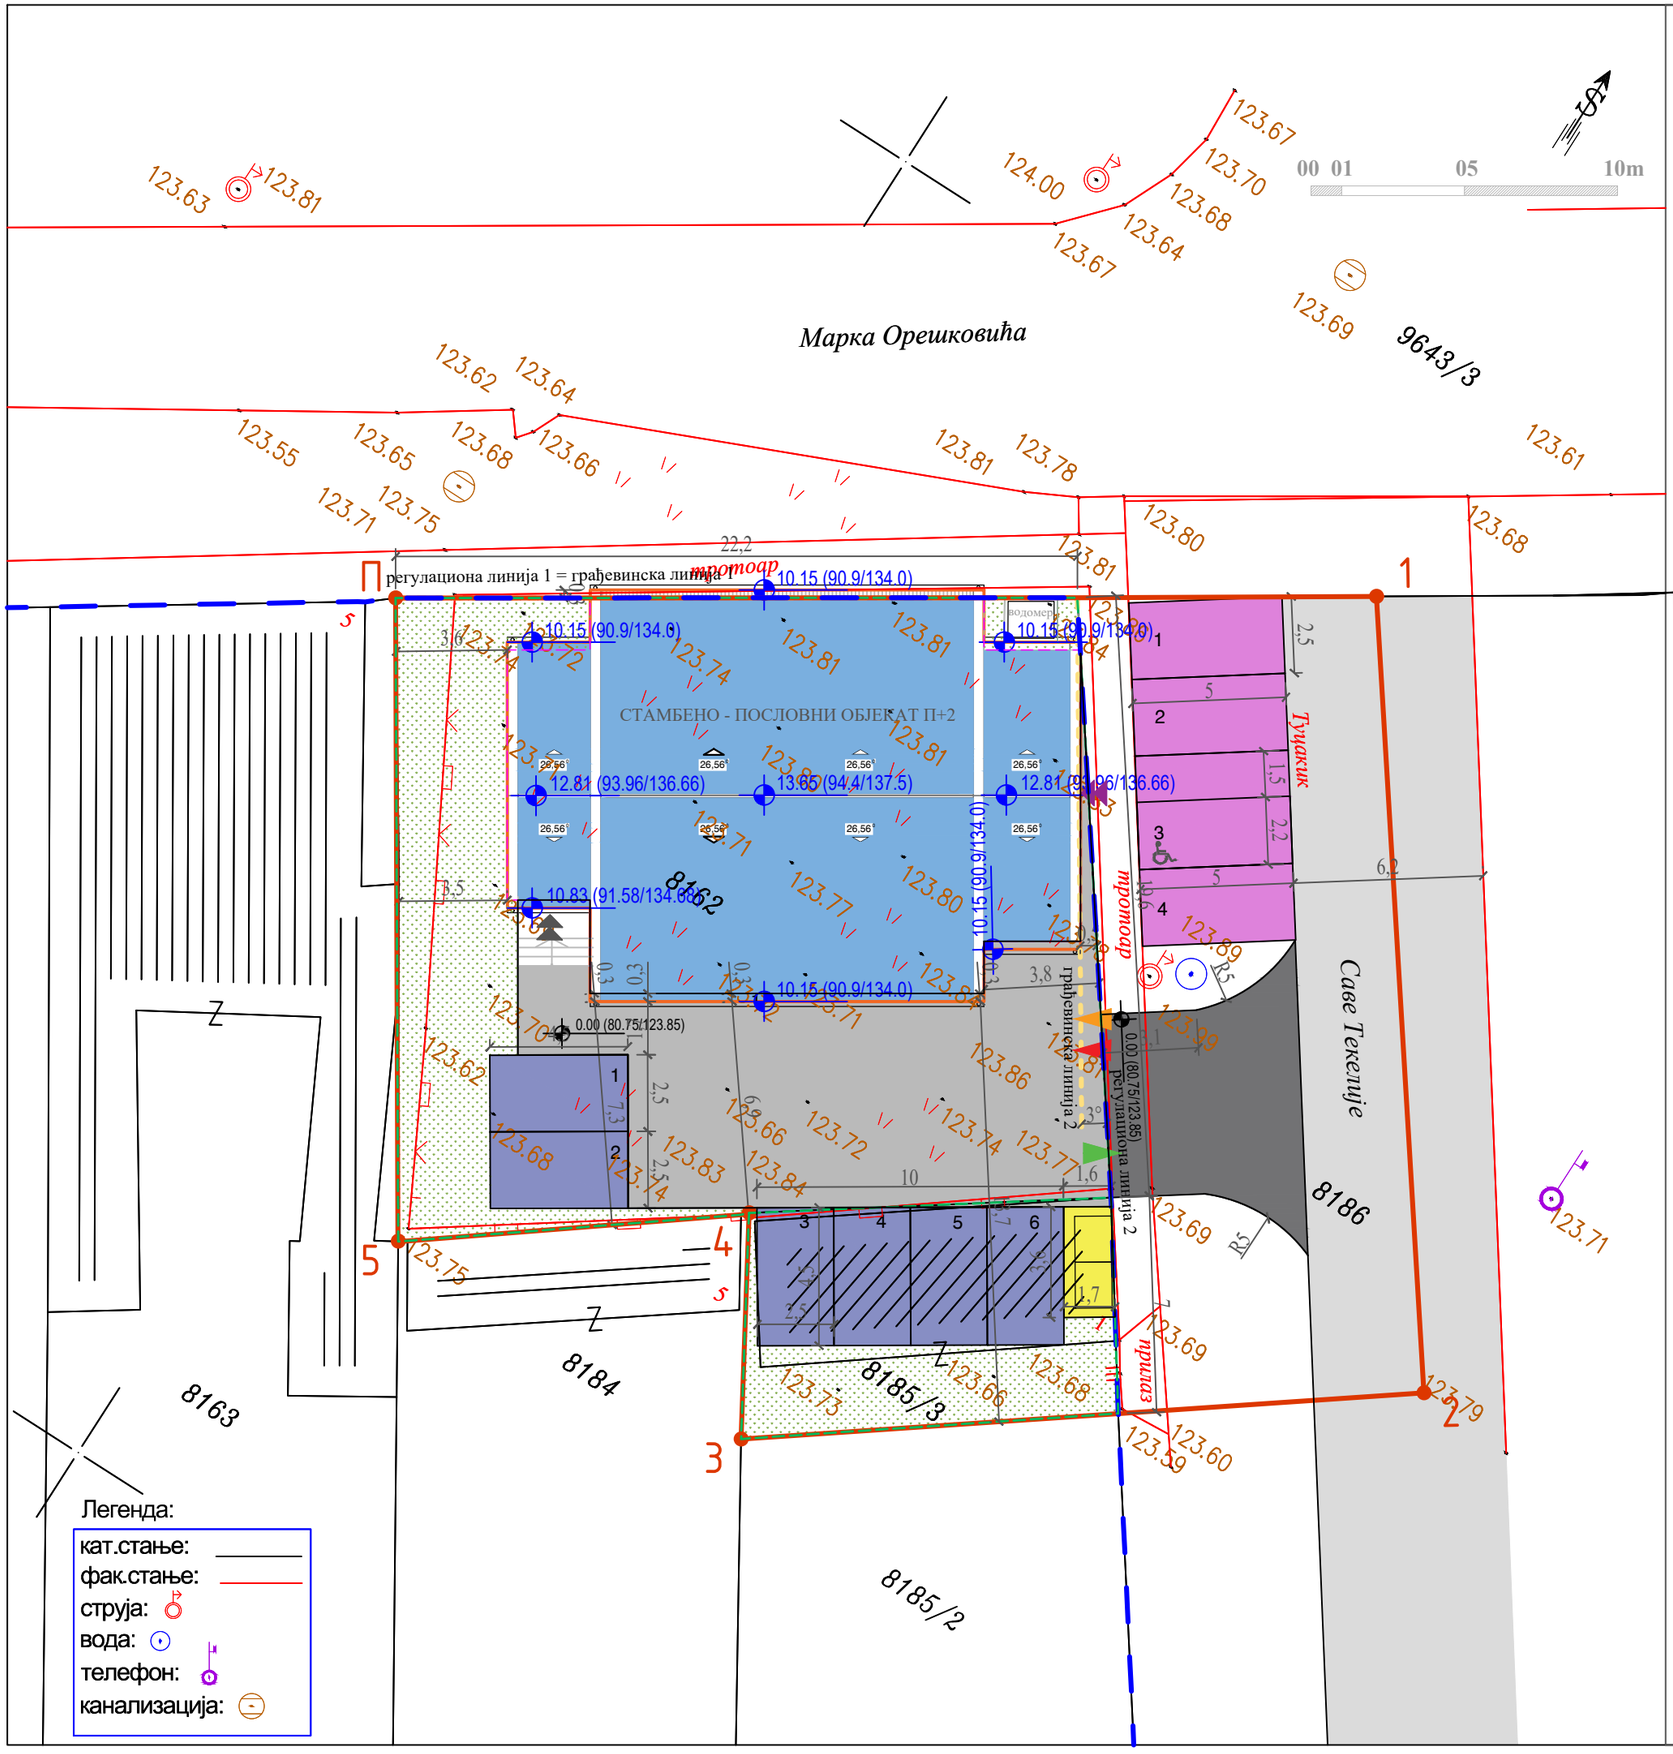


"ЈАВНО ПРЕДУЗЕЋЕ ЗА УРБАНИЗАМ" ЗРЕЊАНИН

УРБАНИСТИЧКИ ПРОЈЕКАТ

УРБАНИСТИЧКО-АРХИТЕКТОНСКЕ РАЗРАДЕ ЛОКАЦИЈЕ ЗА ИЗГРАДЊУ СТАМБЕНО-ПОСЛОВНОГ ОБЈЕКТА (П+2) НА КАТ. ПАРЦ. БР. 8162 И 8185/3 КО ЗРЕЊАНИН I, УГАО УЛИЦЕ МАРКА ОРЕШКОВИЋА ББ И УЛИЦЕ САВЕ ТЕКЕЛИЈЕ БР. 46 У ЗРЕЊАНИНУ

ЛЕГЕНДА:

- граница обухвата урбанистичког пројекта
- граница грађевинске парцеле
- регулациона линија
- грађевинска линија
- П-5 преломне тачке границе УП-а
- габарит крова објекта - хоризонтална пројекција крова
- габарит објекта

саобраћајне површине

саобраћајне површине у оквиру парцела (ужи обухват)

- манипулативна површина и површина за пешаке
- (1-6) паркинг место (од растер плоча, са испуном од хумуса са засадом траве)

саобраћајне површине - јавне површине (шири обухват)

- улица Саве Текелије
- прикључак на јавну саобраћајну површину
- (1-4) паркинг место

- површина за комунални отпад - 2 контејнера
- зелене површине
- 13.65 кота крова објекта
- 80.75 кота терена

приступ парцели

- улаз за пешаке
- излаз за моторна возила
- улаз за моторна возила
- улаз у стамбени део објекта
- улаз у пословни део објекта

СИТУАЦИОНИ ПРИКАЗ РЕГУЛАЦИОНО-НИВЕЛАЦИОНОГ РЕШЕЊА ЛОКАЦИЈЕ СА ДИСПОЗИЦИЈОМ ОБЈЕКТА

инвеститор	"РИБОБЕЉ" ДОО, Јована Дучића бр. 81, Јанков Мост
одговорни урбаниста	Драгана Метикош, маст. инж. арх. ДРАГАНА МЕТИКОШ 010928780 Auth Digitally signed by ДРАГАНА МЕТИКОШ 010928780 Auth Date: 2024.08.05 11:29:12 +02'00'
сарадник	Слободан Давидовић, инж. геод.
август `24.	Р 1 : 200