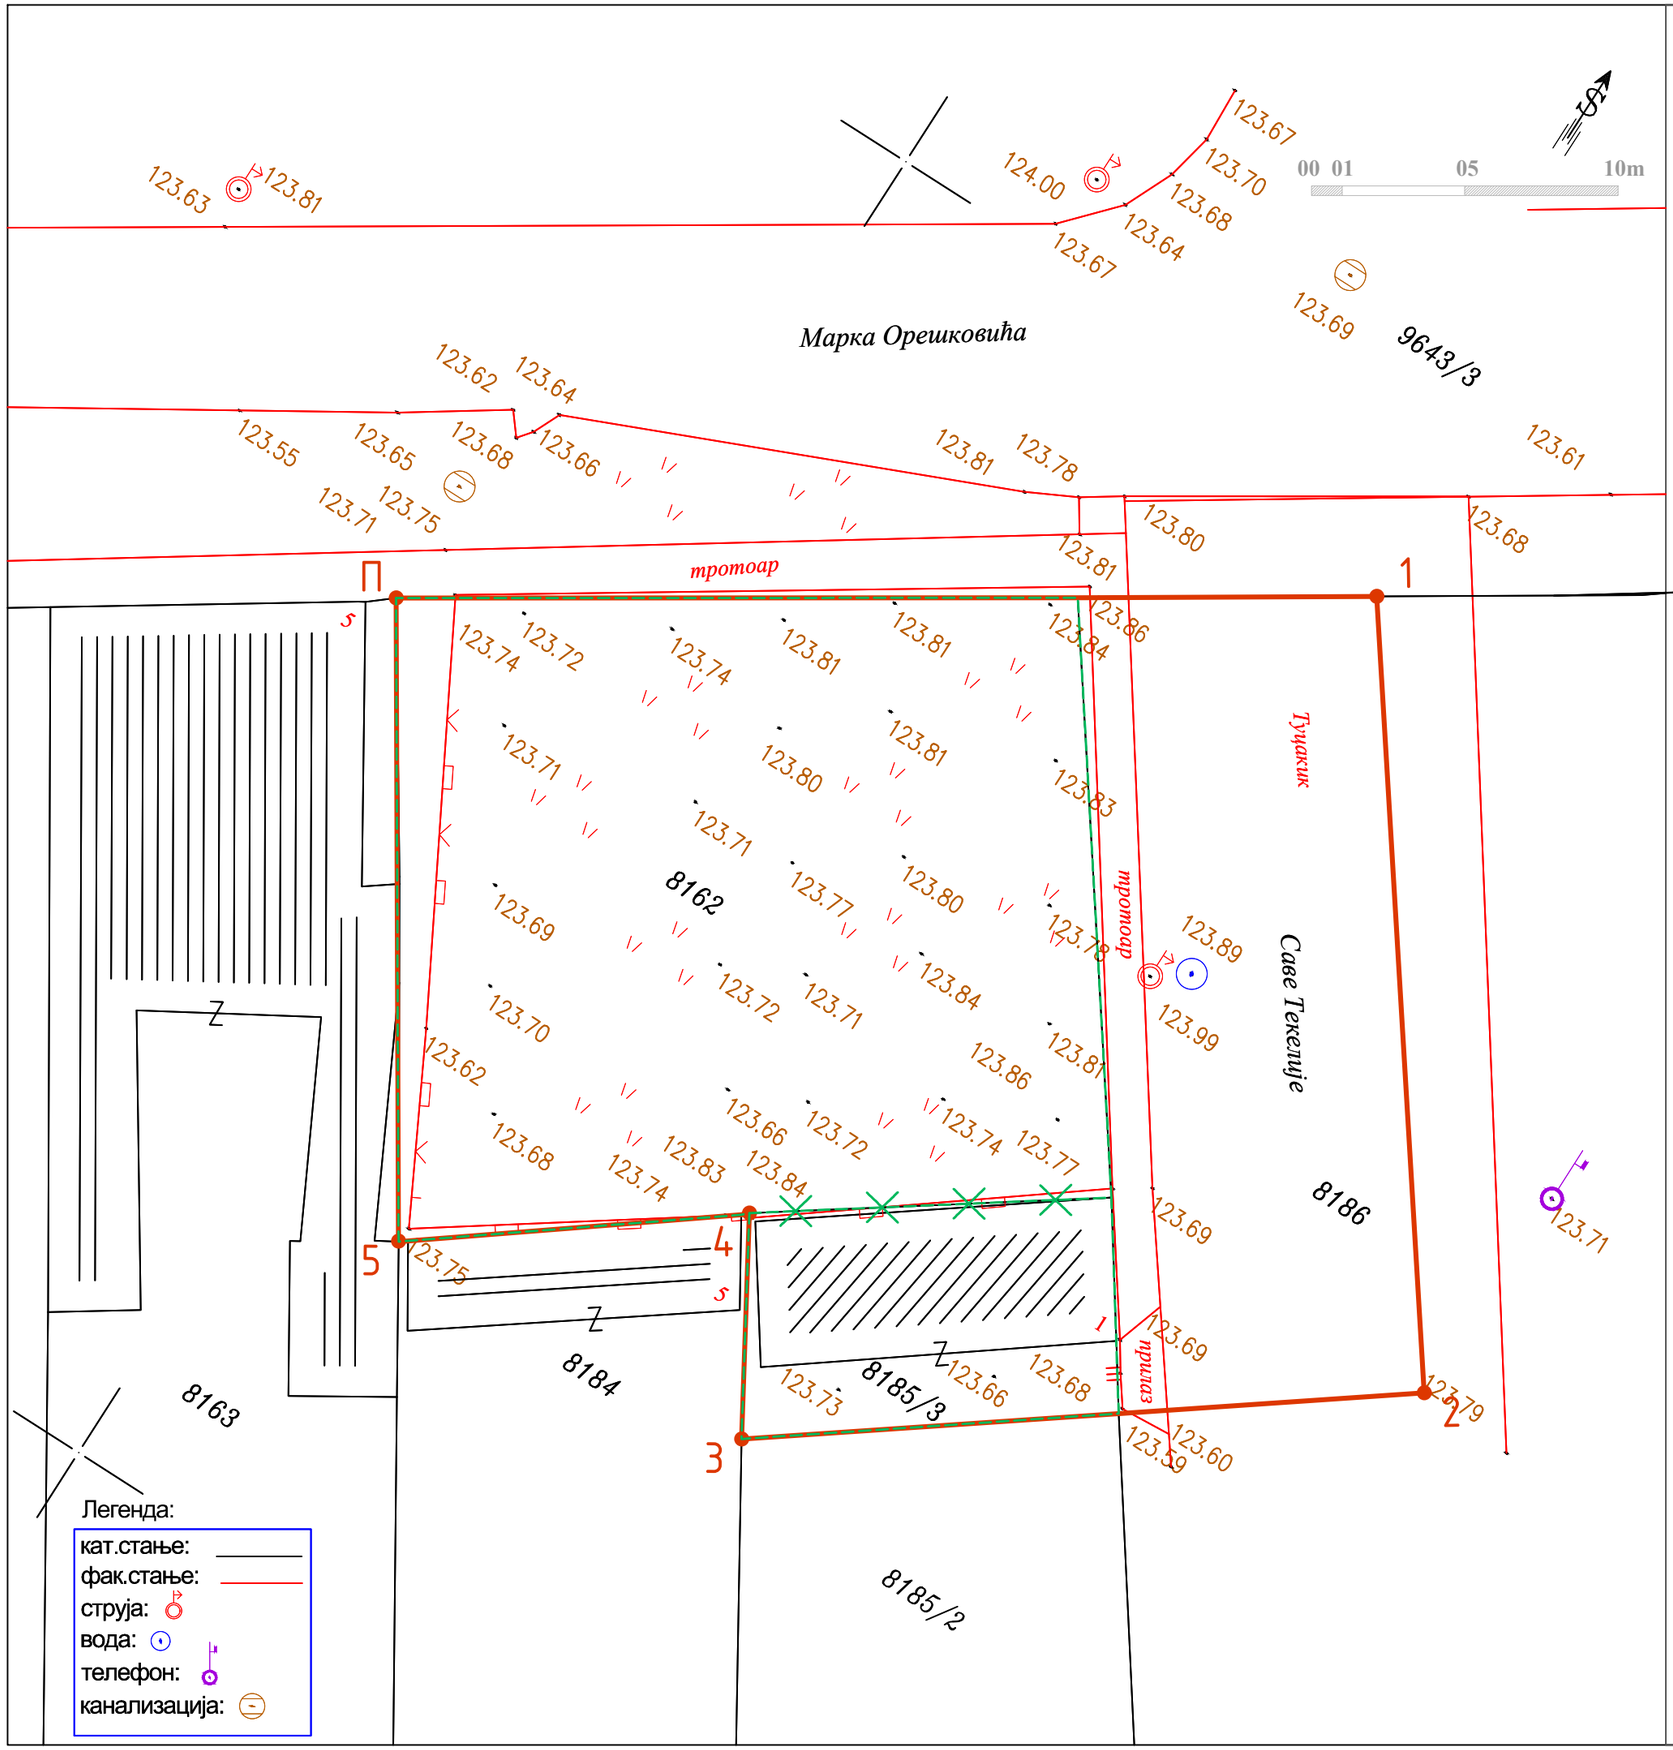


"ЈАВНО ПРЕДУЗЕЋЕ ЗА УРБАНИЗАМ" ЗРЕЊАНИН

УРБАНИСТИЧКИ ПРОЈЕКАТ

УРБАНИСТИЧКО-АРХИТЕКТОНСКЕ РАЗРАДЕ ЛОКАЦИЈЕ ЗА ИЗГРАДЊУ СТАМБЕНО-ПОСЛОВНОГ ОБЈЕКТА (П+2) НА КАТ. ПАРЦ. БР. 8162 И 8185/3 КО ЗРЕЊАНИН I, УГАО УЛИЦЕ МАРКА ОРЕШКОВИЋА ББ И УЛИЦЕ САВЕ ТЕКЕЛИЈЕ БР. 46 У ЗРЕЊАНИНУ

ЛЕГЕНДА:

- граница обухвата урбанистичког пројекта
- граница грађевинске парцеле
- П-7 преломне тачке границе УП-а
- граница парцела која се укида

Координате преломних тачака		
тачка	Y - координата	X - координата
П	453093.68	50243789.05
1	453118.50	5024394.90
2	453133.59	5024373.62
3	453117.97	5024362.05
4	453114.21	5024368.39
5	453105.08	5024361.43

ПРЕДЛОГ ПРЕПАРЦЕЛАЦИЈЕ

инвеститор	"РИБОБЕЛ" ДОО, Јована Дучића бр. 81, Јанков Мост
одговорни урбаниста	Драгана Метикош, маст. инж. арх. ДРАГАНА МЕТИКОШ 010928780 Auth Digitally signed by ДРАГАНА МЕТИКОШ 010928780 Auth Date: 2024.08.05 11:36:53 +02'00'
сарадник	Слободан Давидовић, инж. геод.
август `24.	Р 1 : 200

лист 4