
КАТАСТАРСКО ТОПОГРАФСКИ ПЛАН

Дигитално потписано
ЛУДОШКИ НАДА
издавалац сертификата:
Ministarstvo unutrašnjih poslova Republike Srbije
24.04.2026. 10:21:05

Локација: парцеле број 19521

РЕПУБЛИКА СРБИЈА
ГРАД ЗРЕЊАНИН
КО ЗРЕЊАНИН I

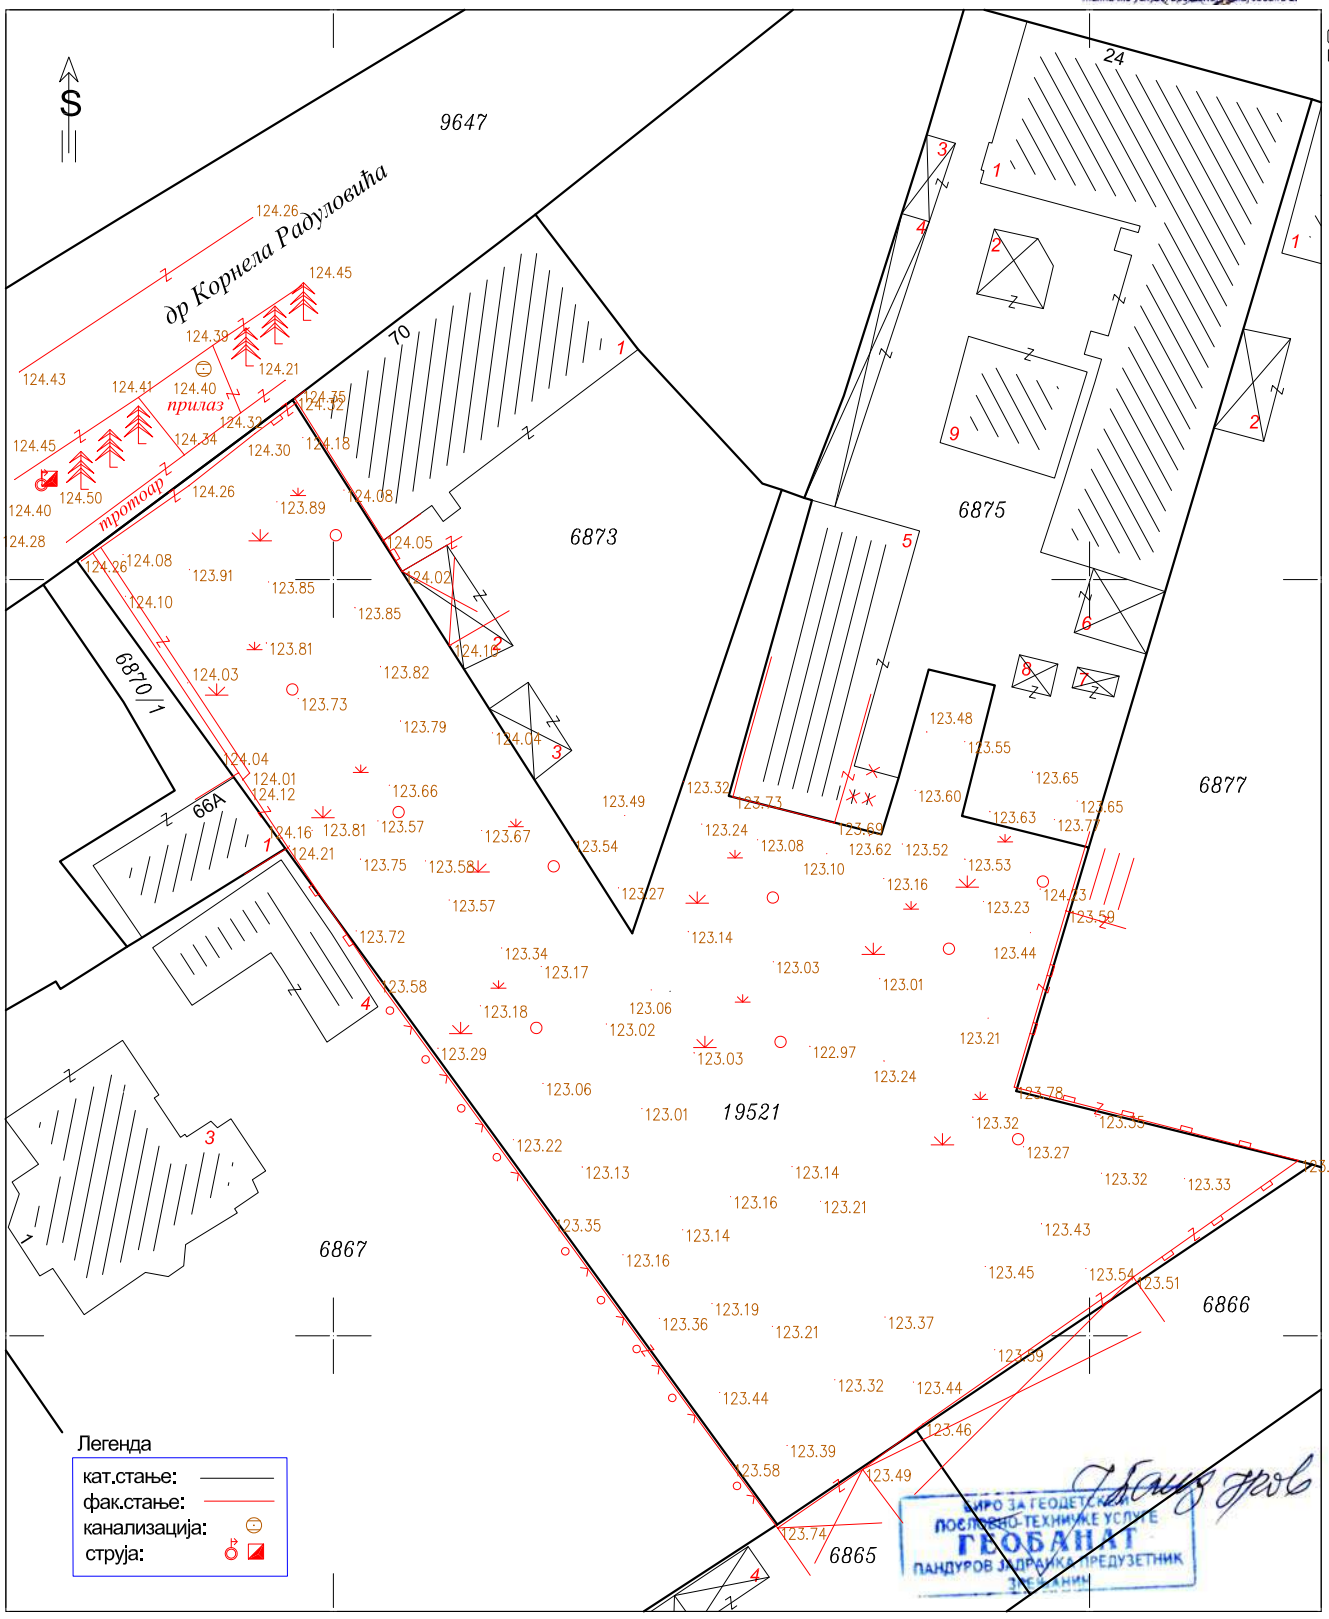

РАЗМЕРА 1:500

Снимљено дана: 15.12.2025.

Геодетско мерење извршено је комбинованом ГПС-РТК методом у Агрос систему и поларном методом.

ГЕОБАНАТ, биро за геодетске и пословно-техничке услуге, Зрењанин, Змај Јовина 2а

Оверава: *Нада Лудошки, струк. инж. геод.*